


・表示内容は指定申請時のものであり、現況と相違している場合があります。
 ・実際の幅員、延長が指定と異なる場合、復元等が必要となりますので、窓口でご相談ください。
 ・指定区域の一部が廃止済の場合がありますので、ご注意ください。

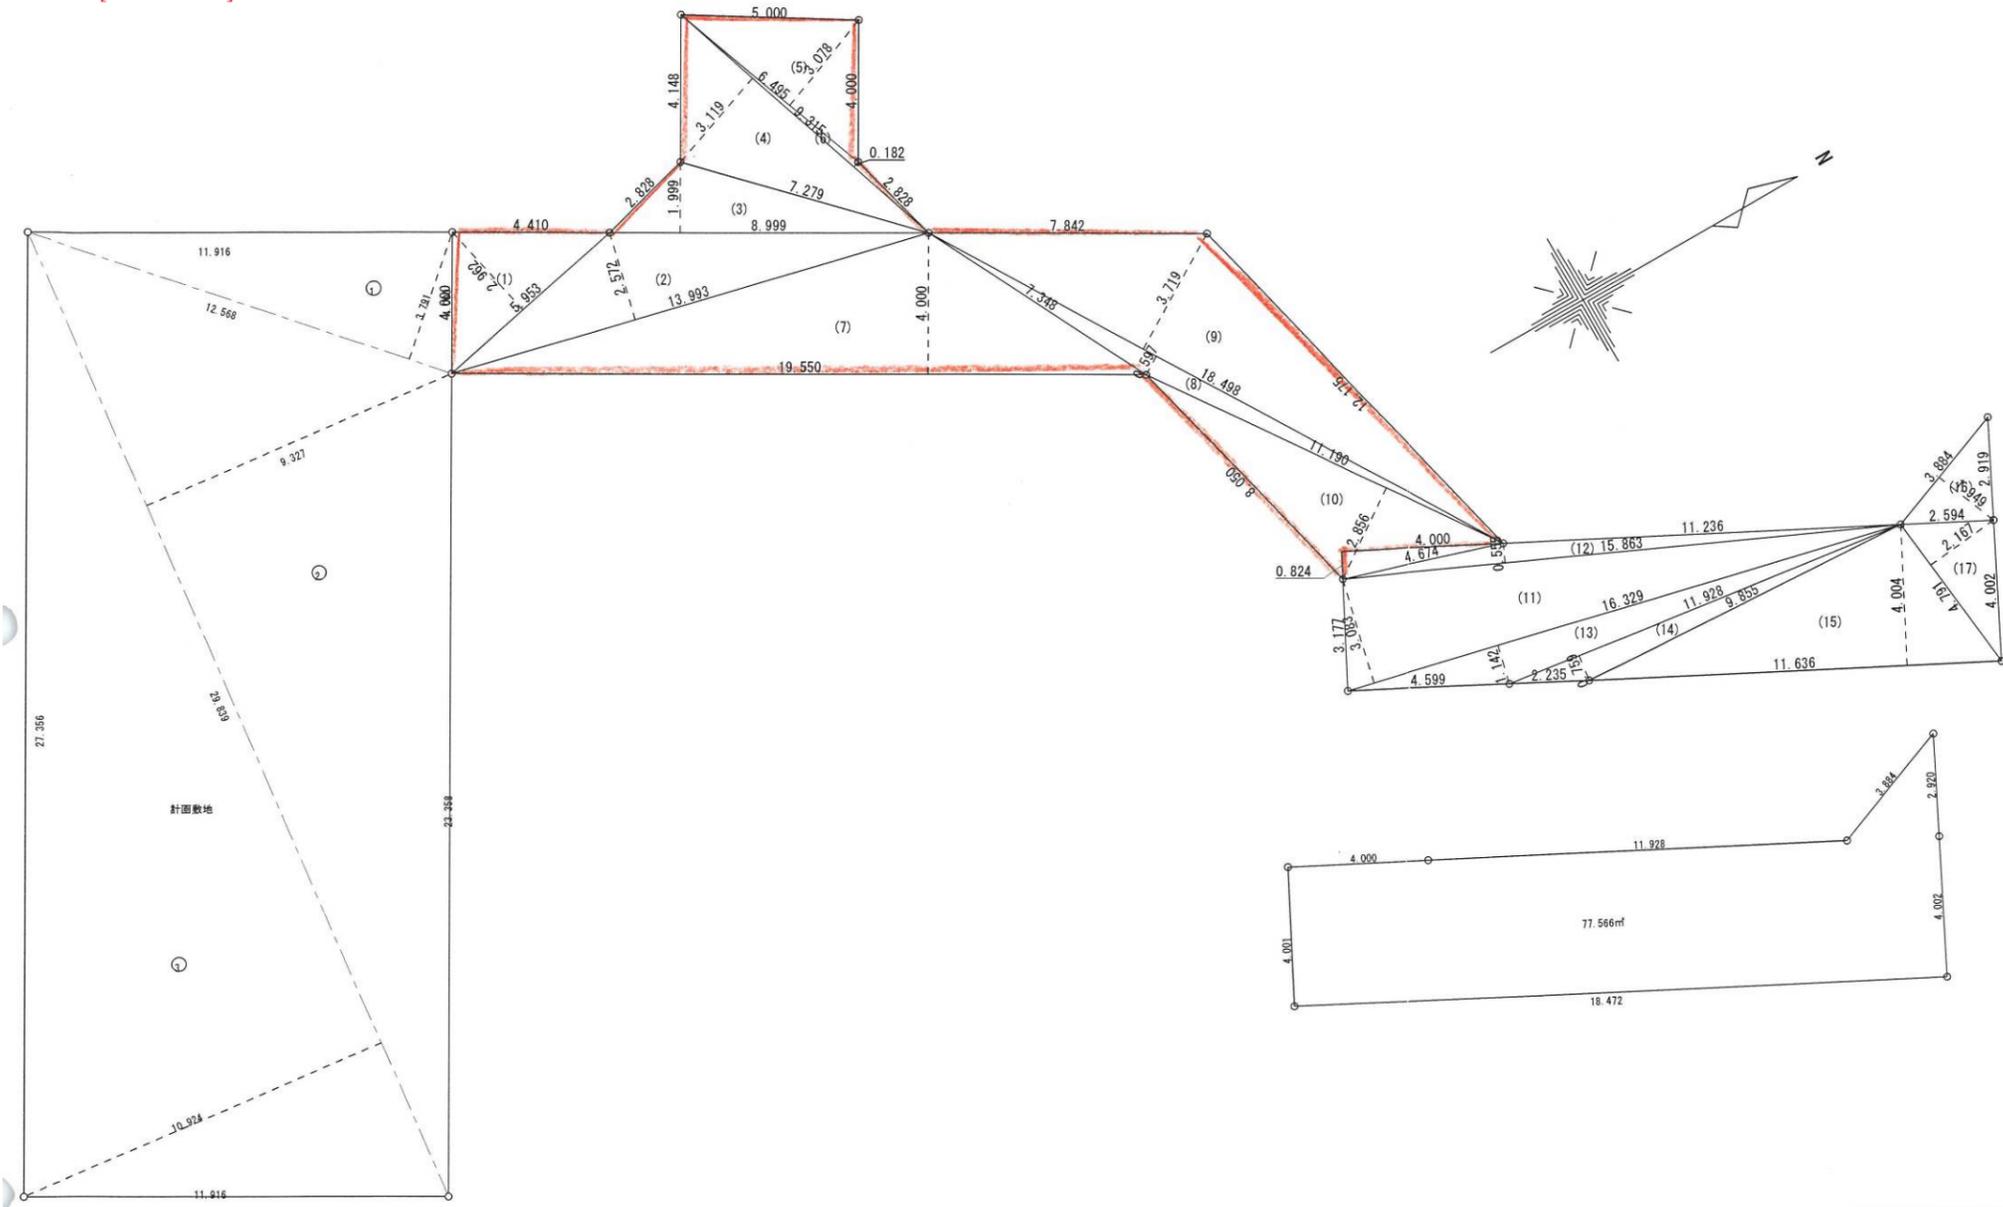

番号	計算式	倍面積
(1)	5.953 x 2.962	17.632786
(2)	13.993 x 2.572	35.989996
(3)	8.999 x 1.999	17.989001
(4)	9.315 x 3.119	29.053485
(5)	6.403 x 3.123	19.99161
(6)	9.219 x 0.216	1.69533
(7)	19.573 x 4.000	78.20000
(8)	18.498 x 0.597	11.043306
(9)	18.498 x 3.719	68.794062
(10)	11.190 x 2.856	31.958640
(11)	16.329 x 3.083	50.342307
(12)	15.863 x 0.555	8.803965
(13)	16.329 x 1.142	18.647718
(14)	11.928 x 0.759	9.053352
(15)	11.636 x 4.004	46.590544
(16)	3.884 x 1.949	7.569916
(17)	4.791 x 2.167	10.382097
倍面積 (㎡)		463.738115
位置指定全体面積 (㎡)		231.86900
新規位置指定面積 (㎡)		154.303

求積図 S=1:200

・表示内容は指定申請時のものであり、現況と相違している場合があります。
 ・実際の幅員、延長が指定と異なる場合、復元等が必要となりますので、窓口でご相談ください。
 ・指定区域の一部が廃止済の場合がありますので、ご注意ください。

地番	① 計画敷地		
NO.	底辺	高さ	倍面積
1	12.568	3.791	47.645288
2	29.839	9.327	278.308353
3	29.839	10.924	325.961236
倍面積			651.914877
面積			325.9574385
地積			325.95 m ²