



・表示内容は指定申請時のものであり、現況と相違している場合があります。  
 ・実際の幅員、延長が指定と異なる場合、復元等が必要となりますので、窓口でご相談ください。  
 ・指定区域の一部が廃止済の場合がありますので、ご注意ください。


付近見取図 1:1500

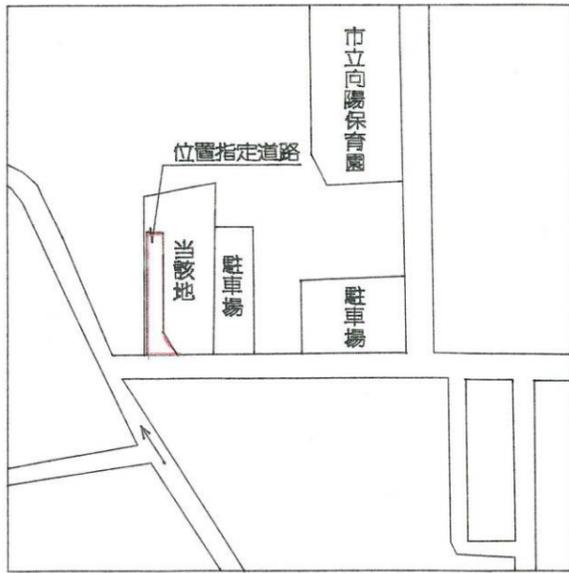

公図 1:500

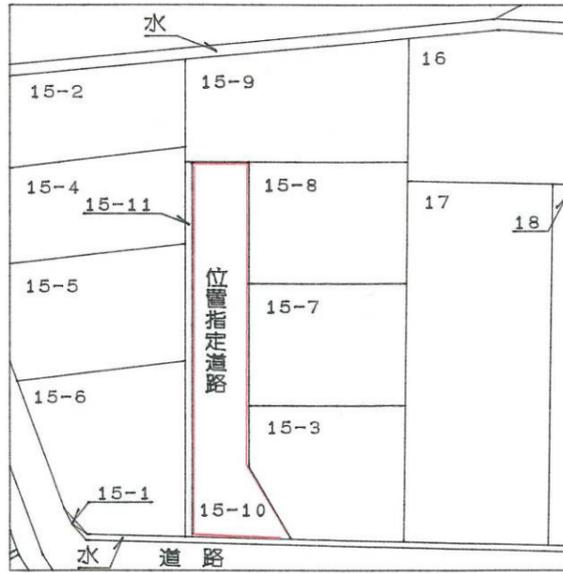


道路平面図 1:200

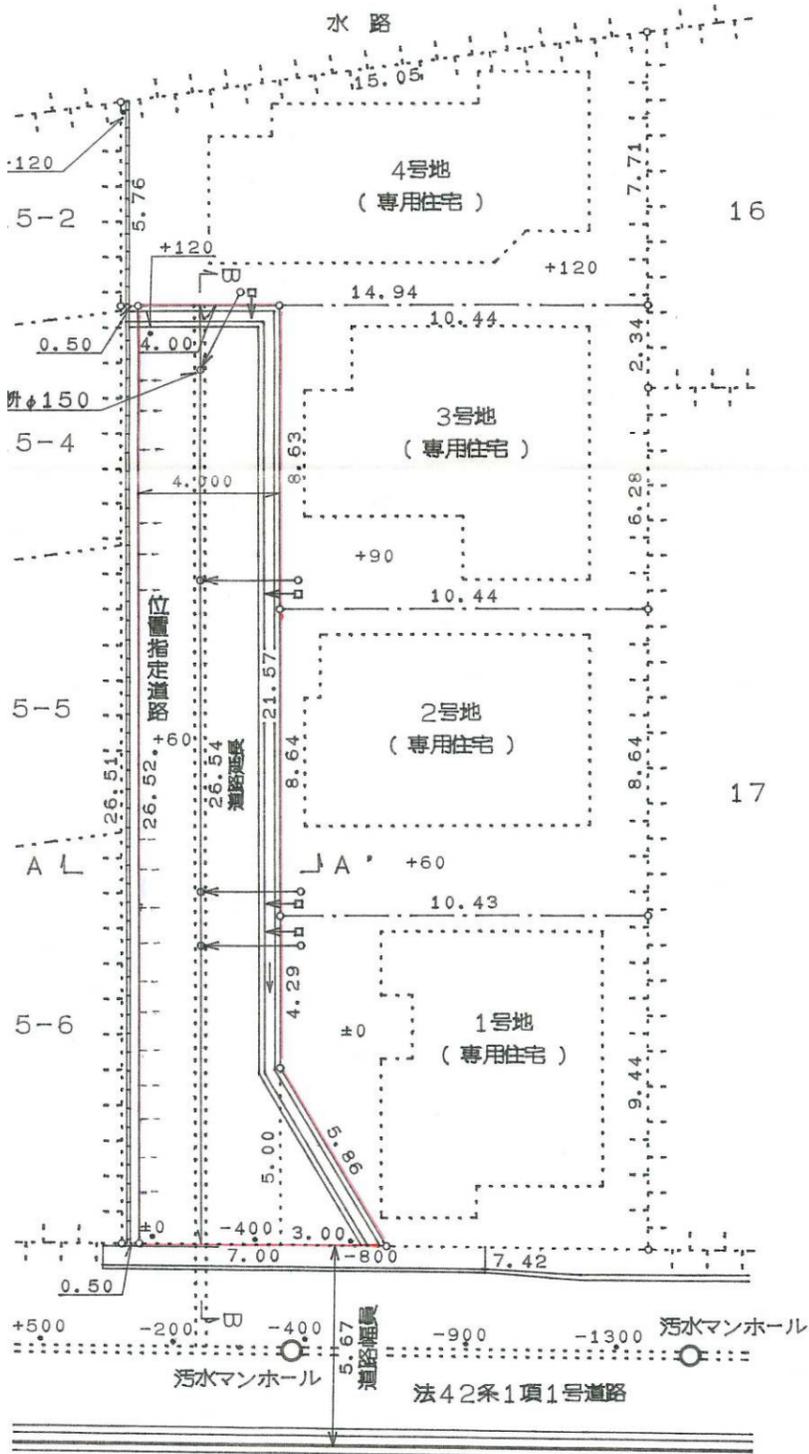


神戸地方方法務局須磨出張所にて閲覧転写  
 平成17年9月22日  
 土地家屋調査士

道路求積図 1:200

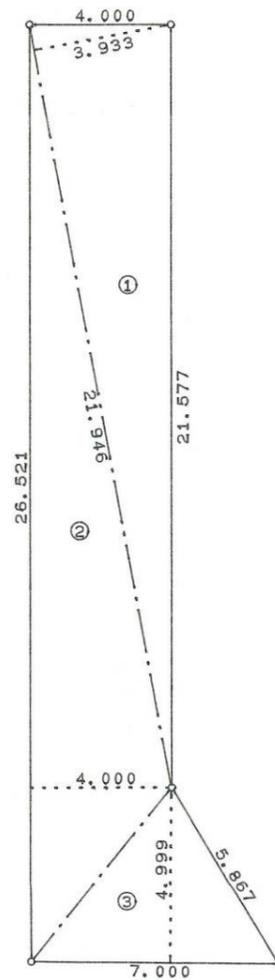

地番 符号	位置指定道路		倍面積
	底辺	高さ	
①	21.946	3.933	86.313618
②	26.521	4.000	106.084000
③	7.000	4.999	34.993000
	合計		227.390618
	合計面積		113.6953090
	面積		113.69 m <sup>2</sup>

A-A'道路横断図 1:50

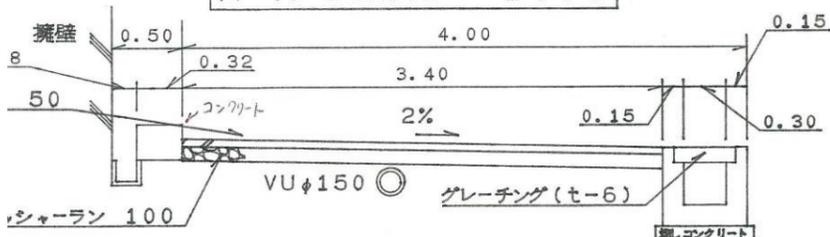

・表示内容は指定申請時のものであり、現況と相違している場合があります。  
 ・実際の幅員、延長が指定と異なる場合、復元等が必要となりますので、窓口でご相談ください。  
 ・指定区域の一部が廃止済の場合がありますので、ご注意ください。