

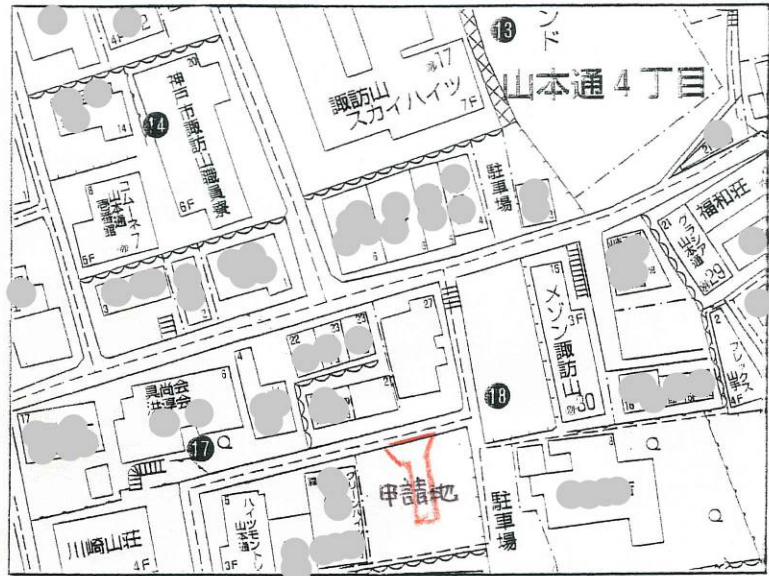
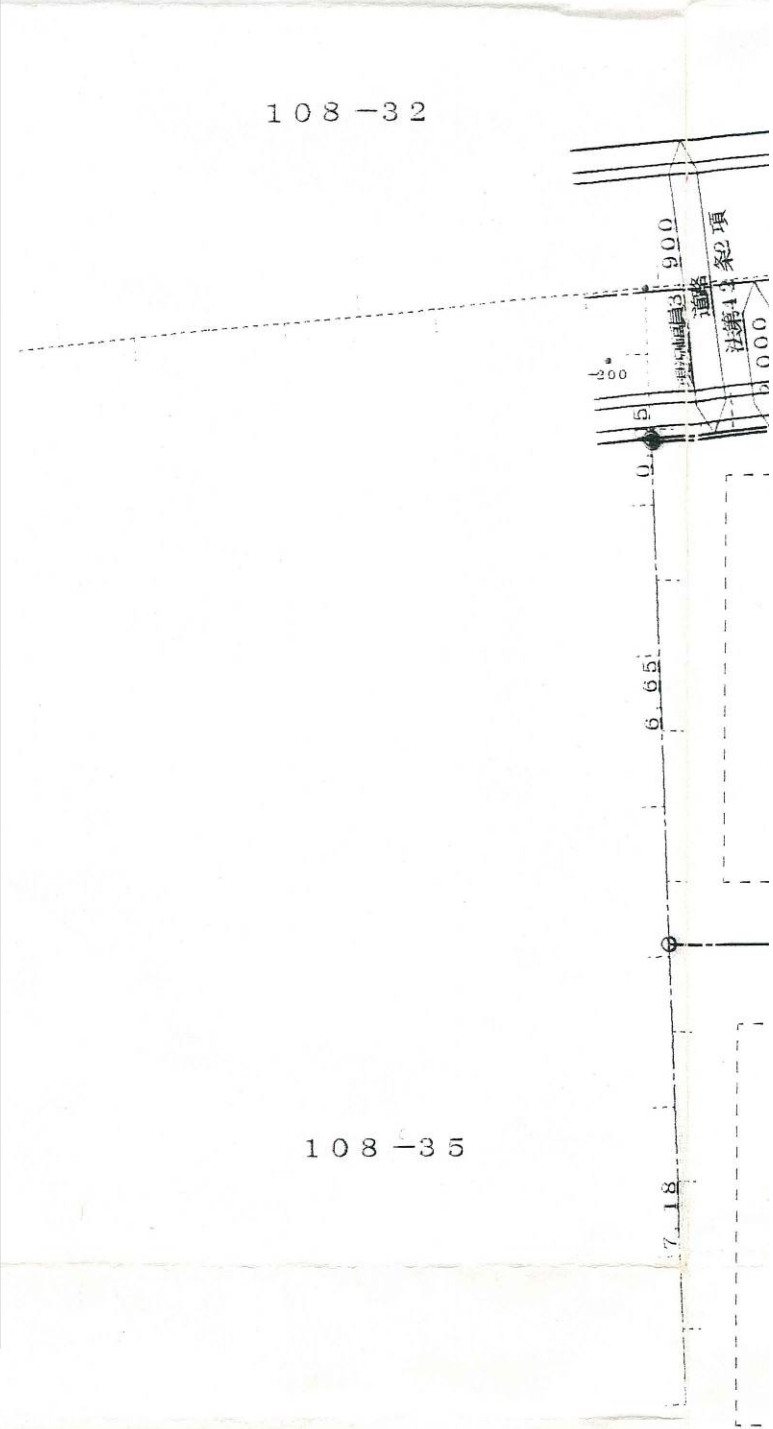



・表示内容は指定申請時のものであり、現況と相違している場合があります。
・実際の幅員、延長が指定と異なる場合、復元等が必要となりますので、窓口でご相談ください。
・指定区域の一部が廃止済の場合がありますので、ご注意ください。

 

附近見取図 1/1,500

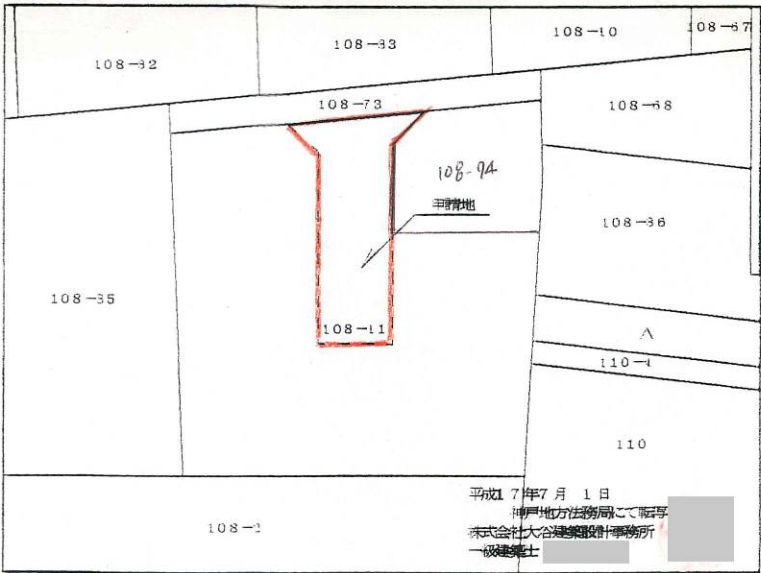

字 限 図

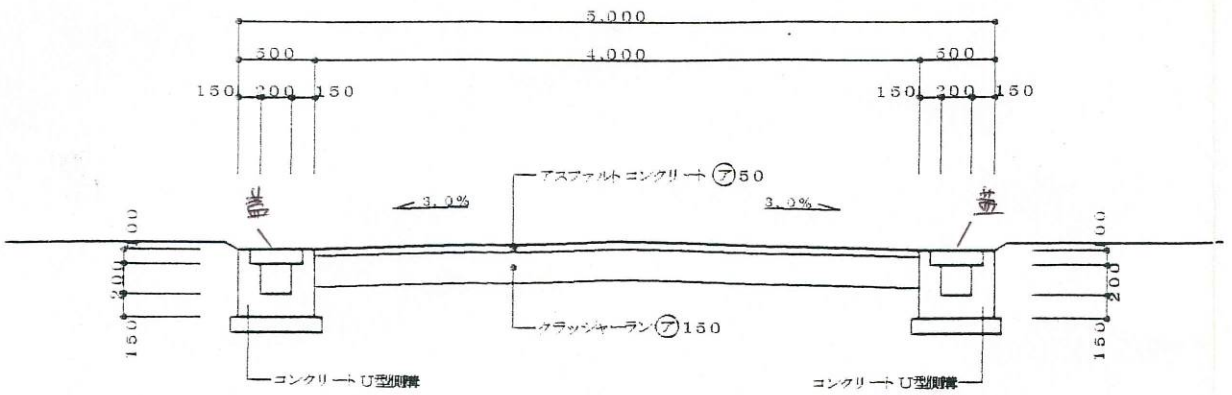

標準横断面図 1/50

・表示内容は指定申請時のものであり、現況と相違している場合があります。
・実際の幅員、延長が指定と異なる場合、復元等が必要となりますので、窓口でご相談ください。
・指定区域の一部が廃止済の場合がありますので、ご注意ください。