


・表示内容は指定申請時のものであり、現況と相違している場合があります。
 ・実際の幅員、延長が指定と異なる場合、復元等が必要となりますので、窓口でご相談ください。
 ・指定区域の一部が廃止済の場合がありますので、ご注意ください。



神戸市東灘区本山町北畑字ザクガ原
 657-44, 657-47, 665-3

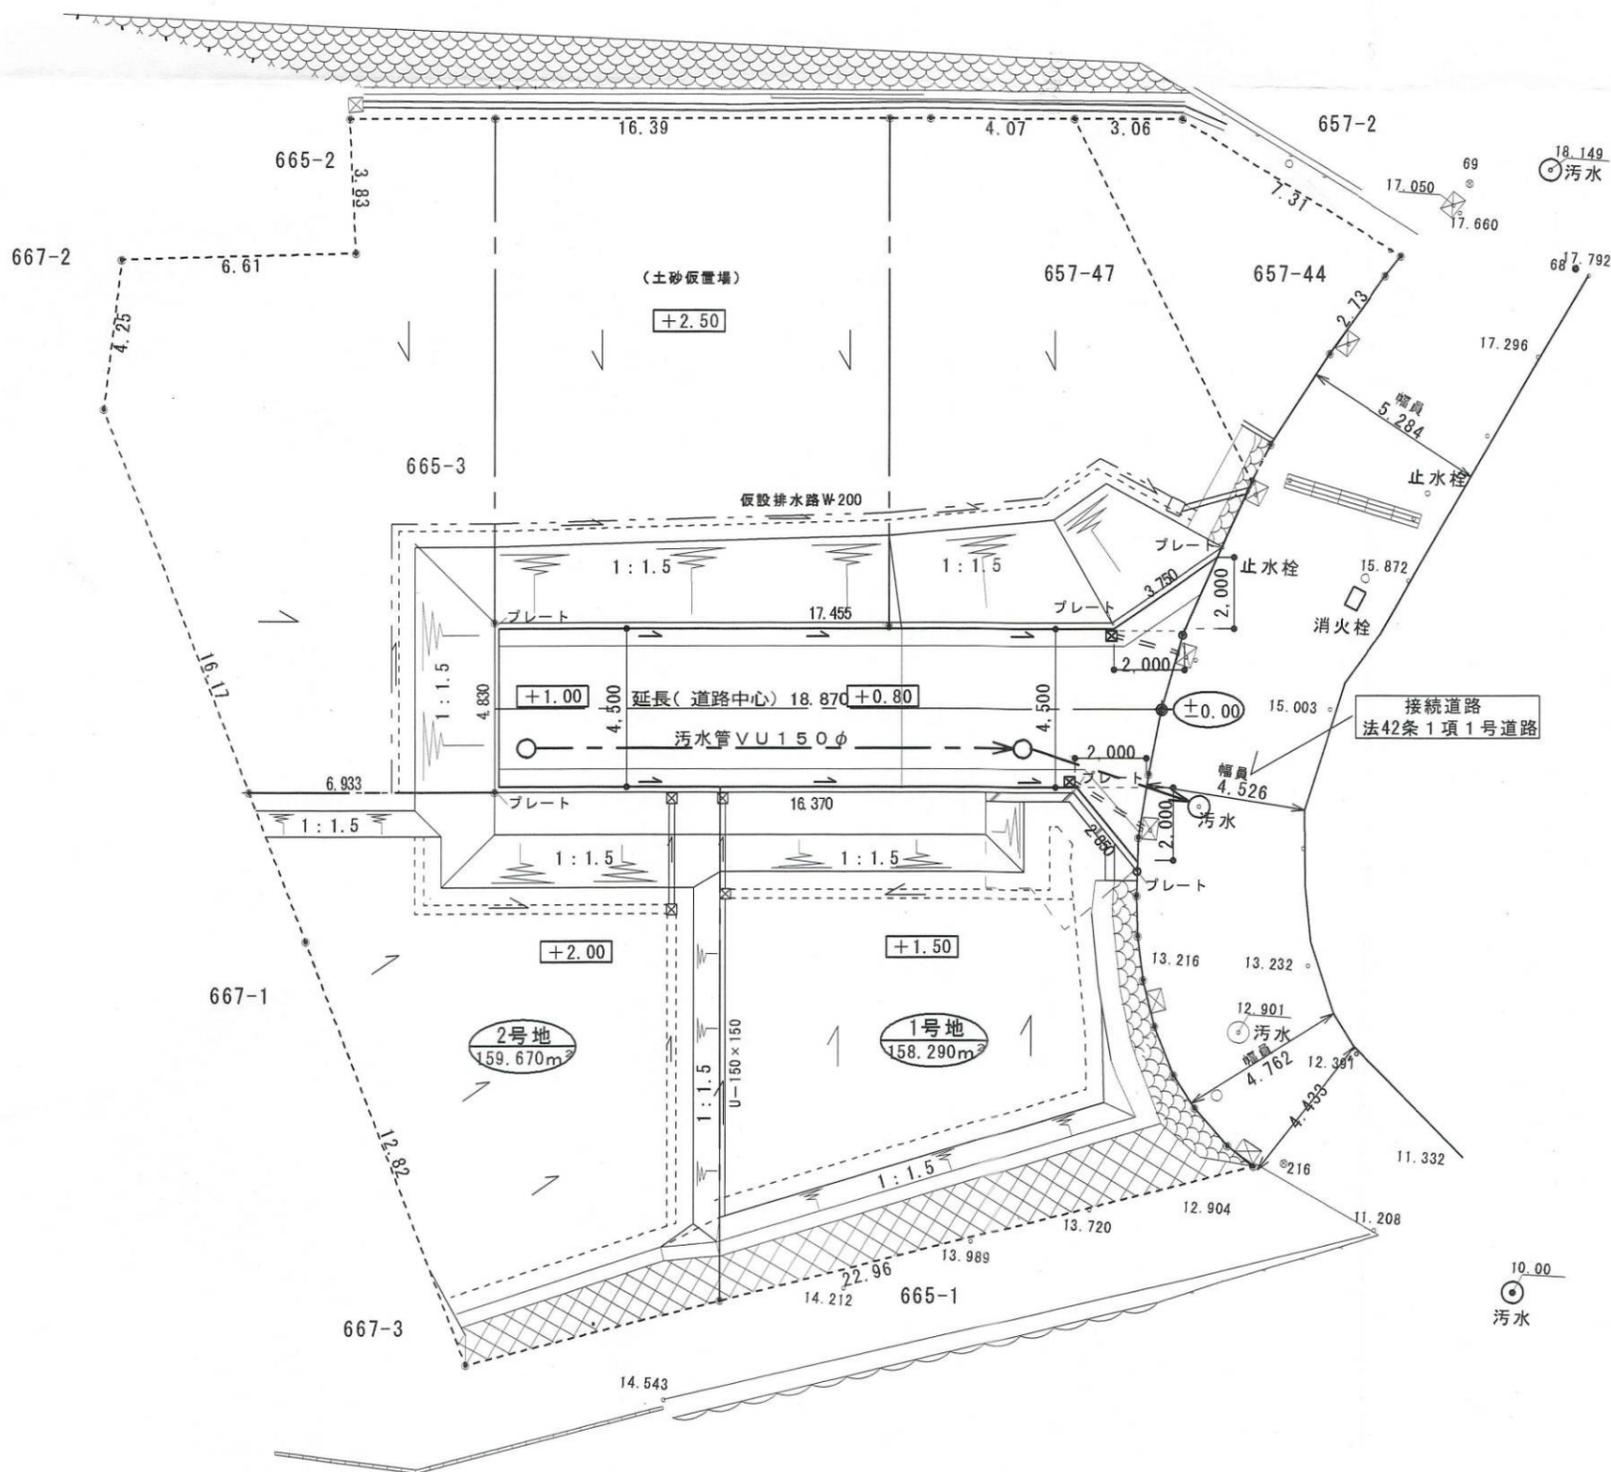

造成計画平面図 S=1/200

・表示内容は指定申請時のものであり、現況と相違している場合があります。
 ・実際の幅員、延長が指定と異なる場合、復元等が必要となりますので、窓口でご相談ください。
 ・指定区域の一部が廃止済の場合がありますので、ご注意ください。

	TITLE 東灘区本山町道路位置指定計画
	ITEM 造成計画平面図 求積図・求積表