


[位置指定]H17-028-4(2/4)

・表示内容は指定申請時のものであり、現況と相違している場合があります。  
・実際の幅員、延長が指定と異なる場合、復元等が必要となりますので、窓口でご相談ください。  
・指定区域の一部が廃止済の場合がありますので、ご注意ください。

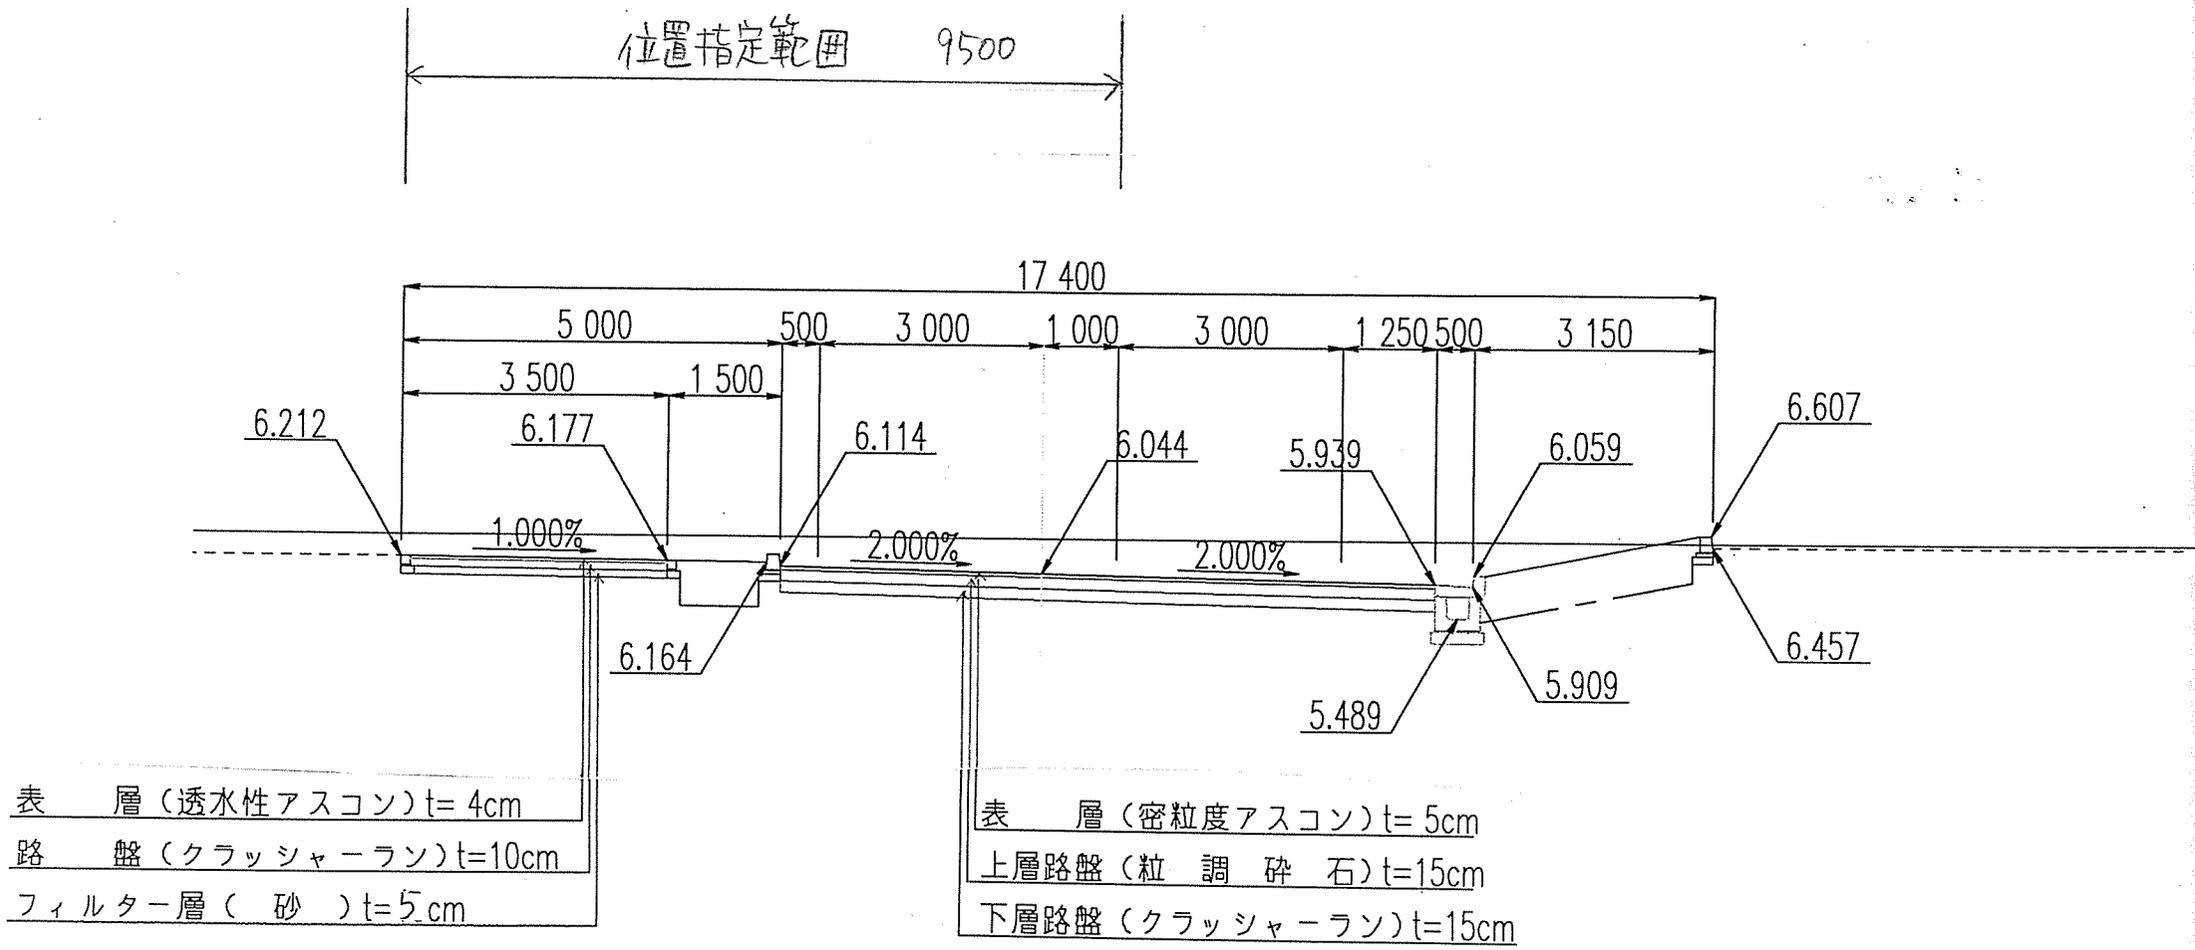

表層 (透水性アスコン) t=4cm  
路盤 (クラッシャーラン) t=10cm  
フィルター層 (砂) t=5cm

表層 (密粒度アスコン) t=5cm  
上層路盤 (粒調碎石) t=15cm  
下層路盤 (クラッシャーラン) t=15cm

・表示内容は指定申請時のものであり、現況と相違している場合があります。  
・実際の幅員、延長が指定と異なる場合、復元等が必要となりますので、窓口でご相談ください。  
・指定区域の一部が廃止済の場合がありますので、ご注意ください。

B-B'

断面図 1/100