




・表示内容は指定申請時のものであり、現況と相違している場合があります。
 ・実際の幅員、延長が指定と異なる場合、復元等が必要となりますので、窓口でご相談ください。
 ・指定区域の一部が廃止済の場合がありますので、ご注意ください。

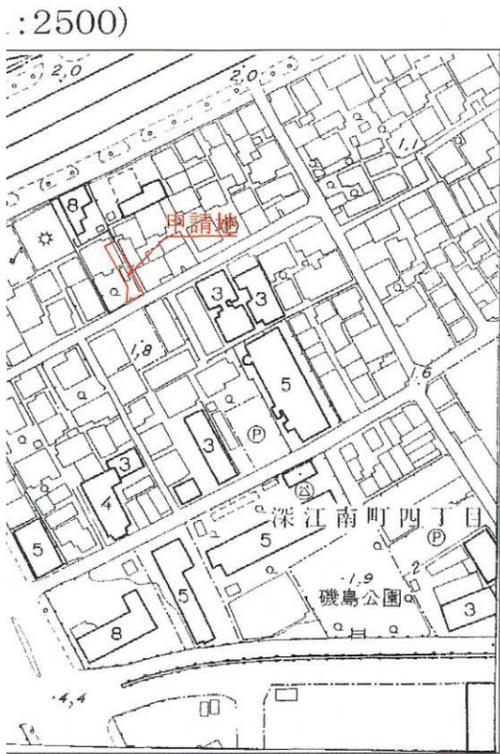


字限図

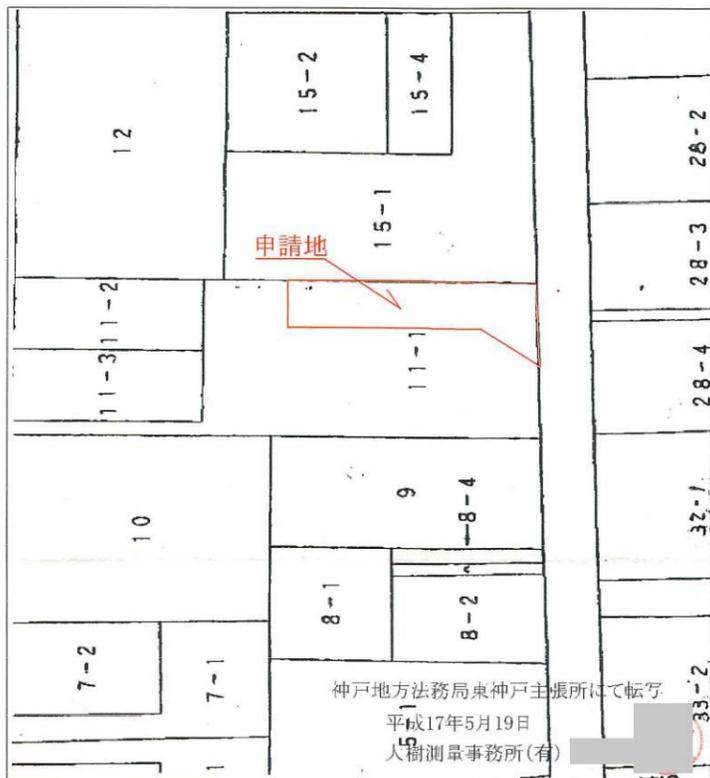


平面図 (S=1:200)

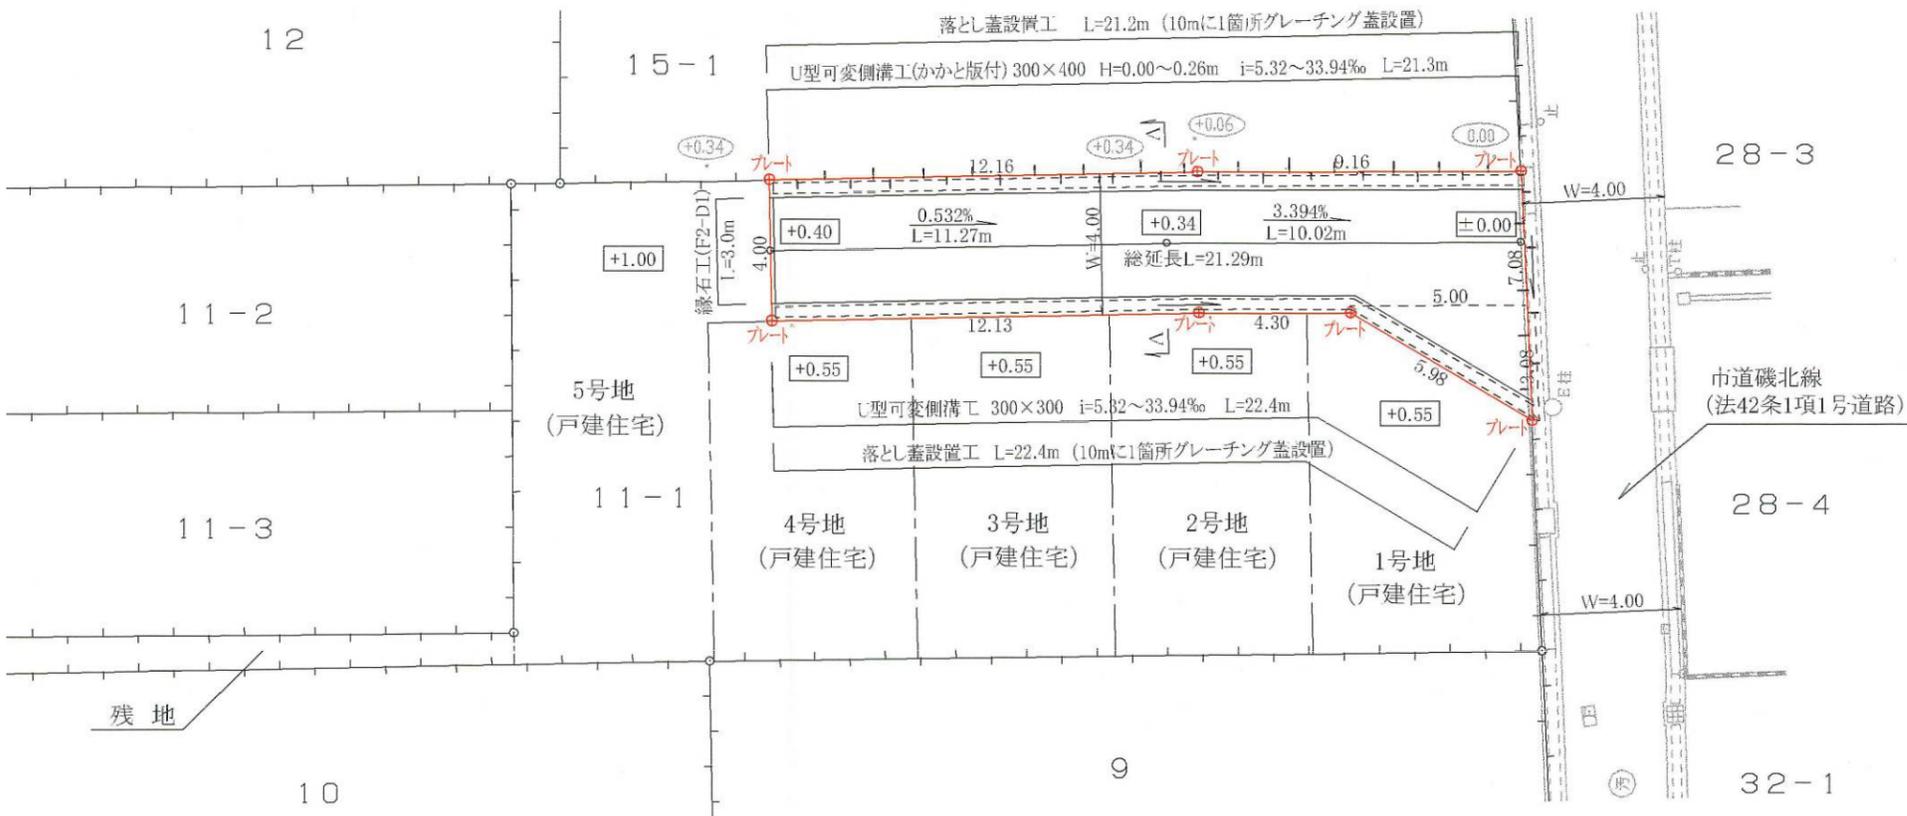

構造図 (S=1:40)

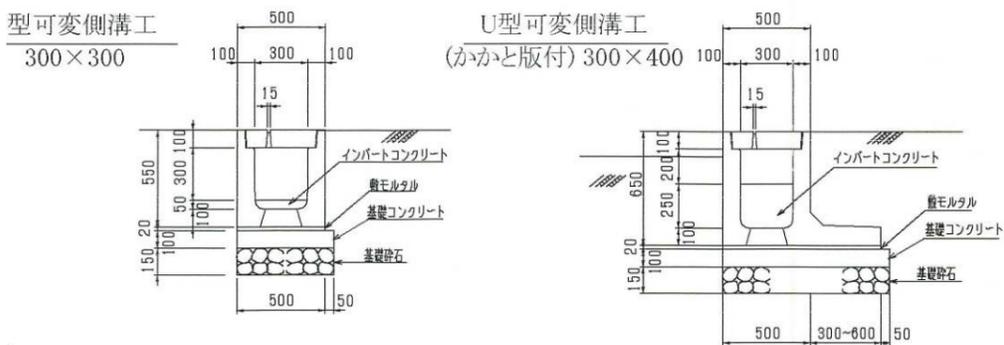

求積図 (S=1:200)

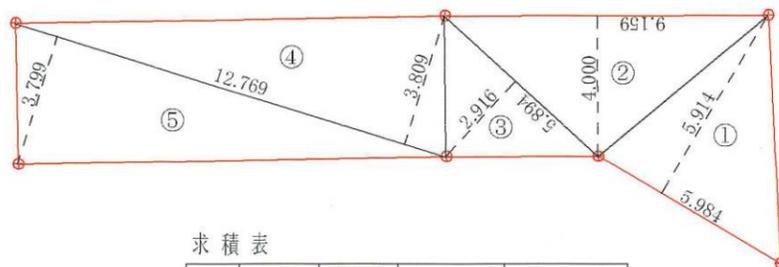


求積表

番号	底辺	高さ	倍面積	面積
1	5.984	5.915	35.395360	17.6976800
2	9.159	4.000	36.636000	18.3180000
3	5.894	2.916	17.186904	8.5934520
4	12.769	3.809	48.637121	24.3185605
5	12.769	3.799	48.509431	24.2547155
合計				93.1824080
道路面積				93.18 m ²

縁石工 (S=1:20)

F2-D1

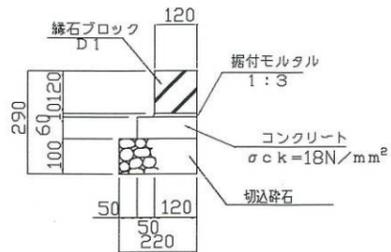

・表示内容は指定申請時のものであり、現況と相違している場合があります。
 ・実際の幅員、延長が指定と異なる場合、復元等が必要となりますので、窓口でご相談ください。
 ・指定区域の一部が廃止済の場合がありますので、ご注意ください。