




・表示内容は指定申請時のものであり、現況と相違している場合があります。  
 ・実際の幅員、延長が指定と異なる場合、復元等が必要となりますので、窓口でご相談ください。  
 ・指定区域の一部が廃止済の場合がありますので、ご注意ください。

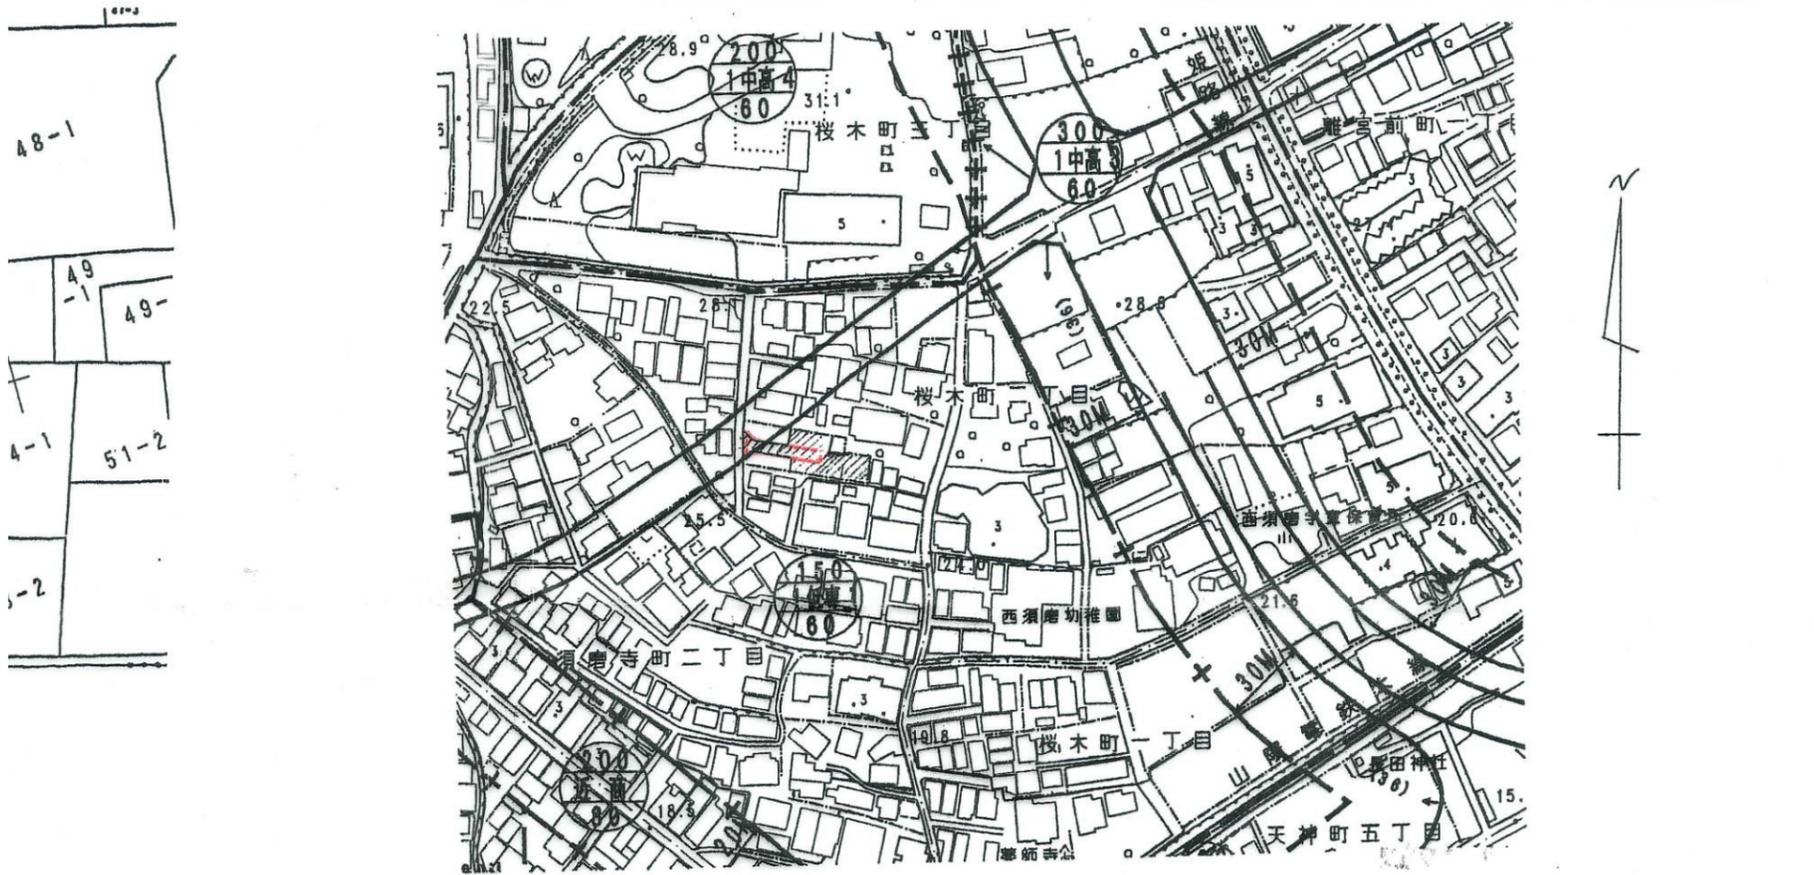

有効幅員)

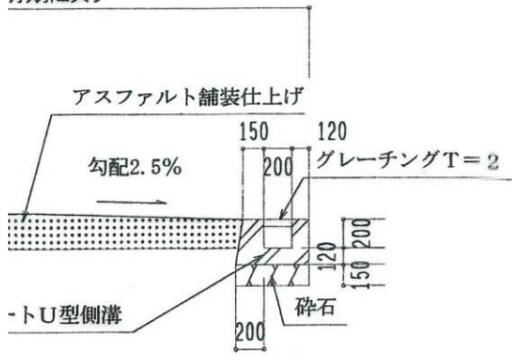

断面図 S:1/50

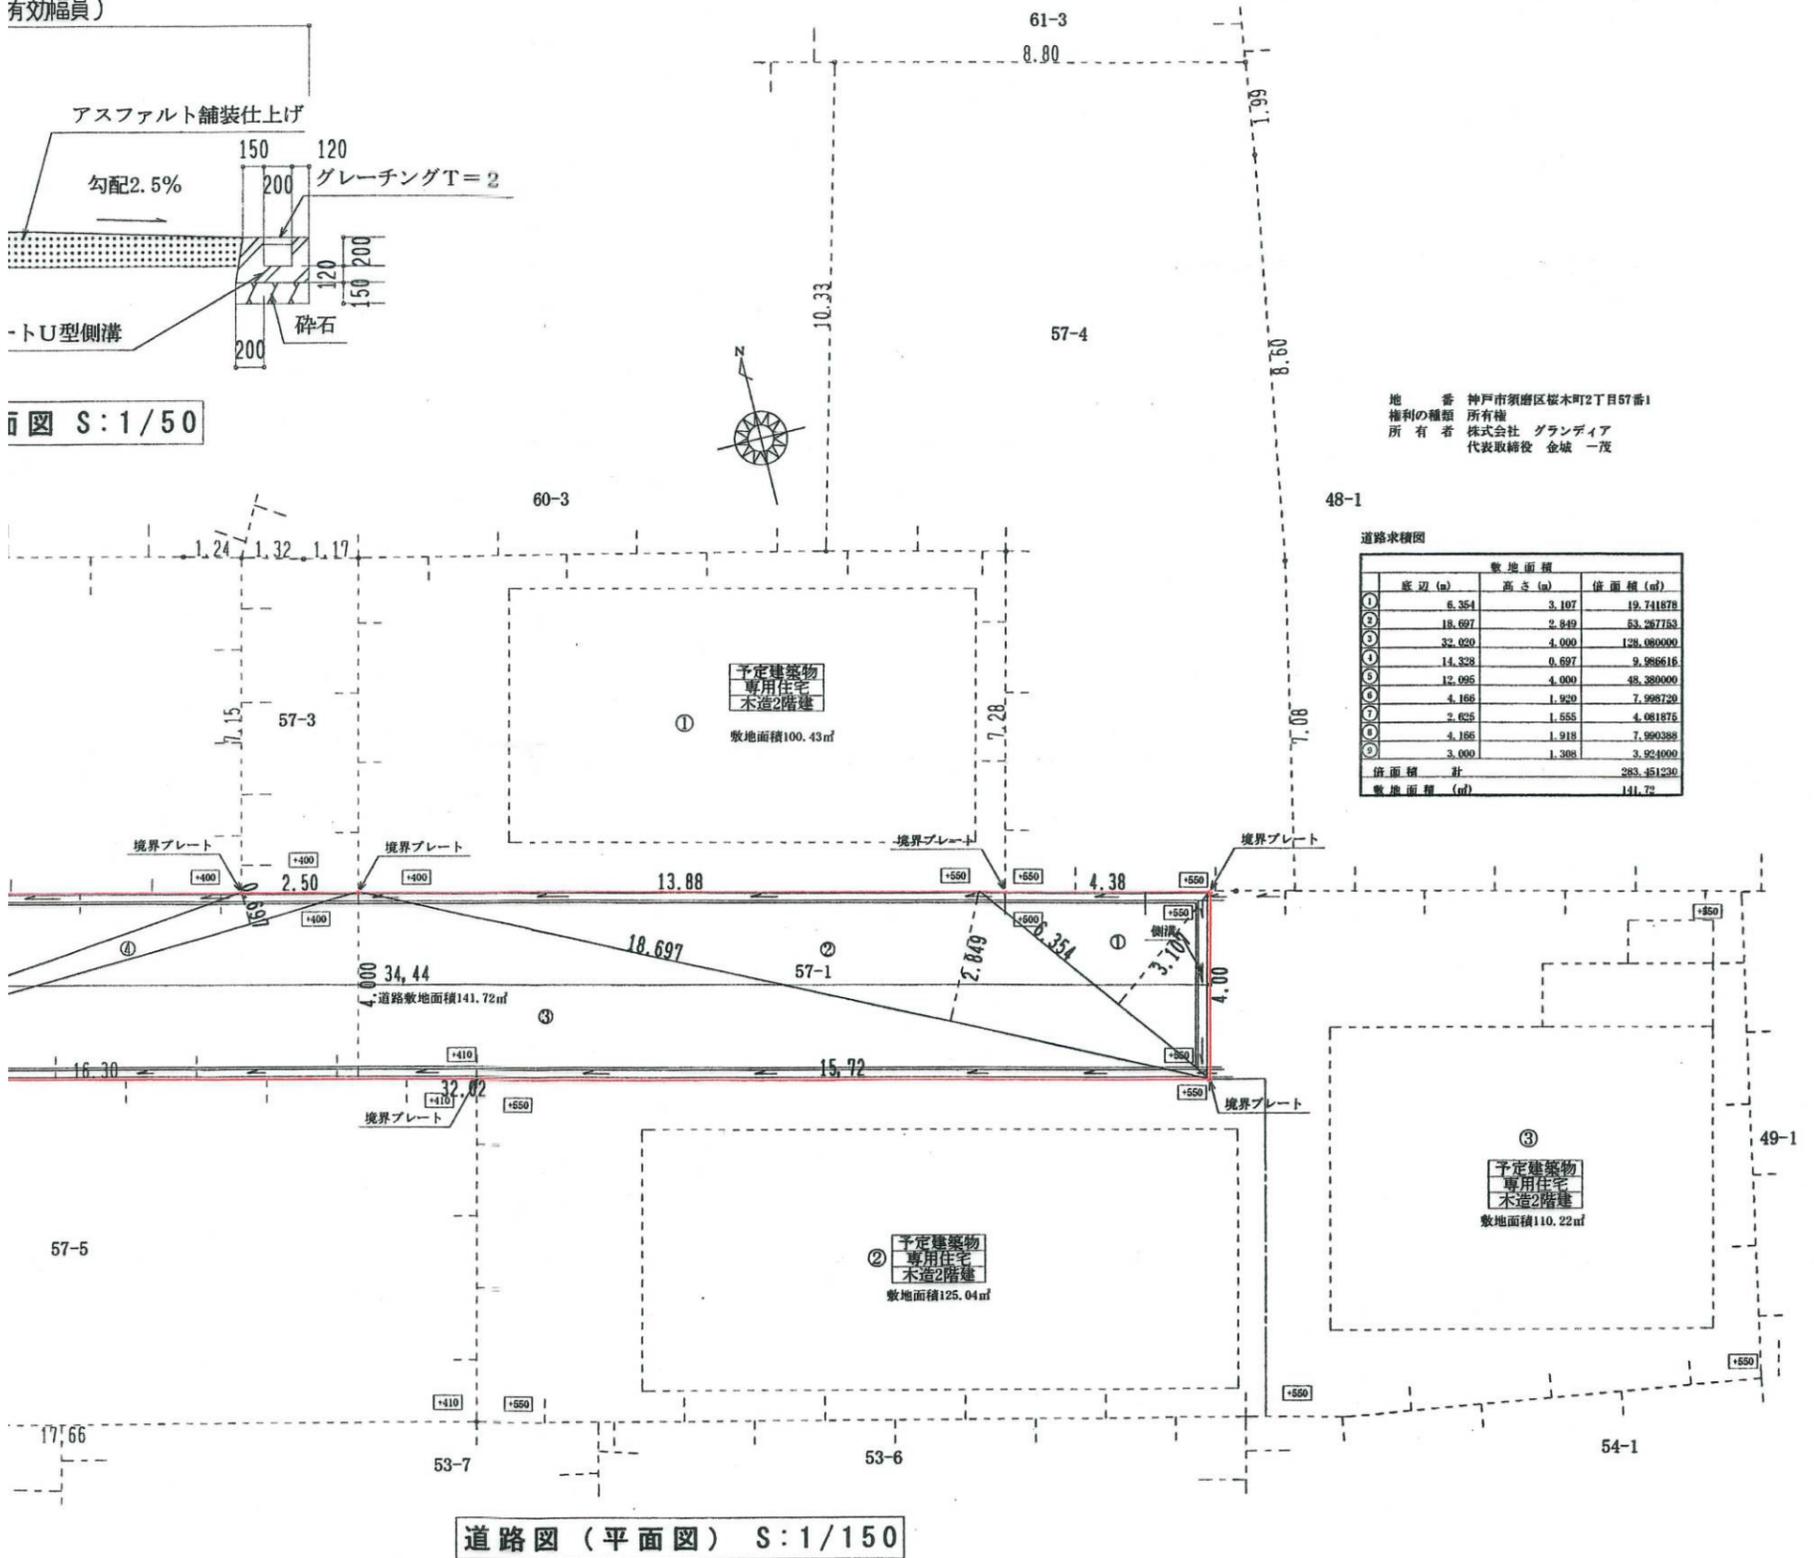

地番 神戸市須磨区桜木町2丁目57番1  
 権利の種類 所有権  
 所有者 株式会社 グランディア  
 代表取締役 金城 一茂

道路求積図

底辺 (m)	高さ (m)	積面積 (㎡)
6.354	3.107	19.741878
18.697	2.849	53.287753
32.020	4.000	128.080000
14.328	0.697	9.986616
12.095	4.000	48.380000
4.186	1.920	7.999720
2.825	1.555	4.381875
4.186	1.918	7.990388
3.000	1.308	3.924000
積面積 計		283.451230
敷地面積 (㎡)		141.72

道路図 (平面図) S:1/150

・表示内容は指定申請時のものであり、現況と相違している場合があります。  
 ・実際の幅員、延長が指定と異なる場合、復元等が必要となりますので、窓口でご相談ください。  
 ・指定区域の一部が廃止済の場合がありますので、ご注意ください。