


・表示内容は指定申請時のものであり、現況と相違している場合があります。  
 ・実際の幅員、延長が指定と異なる場合、復元等が必要となりますので、窓口でご相談ください。  
 ・指定区域の一部が廃止済の場合がありますので、ご注意ください。

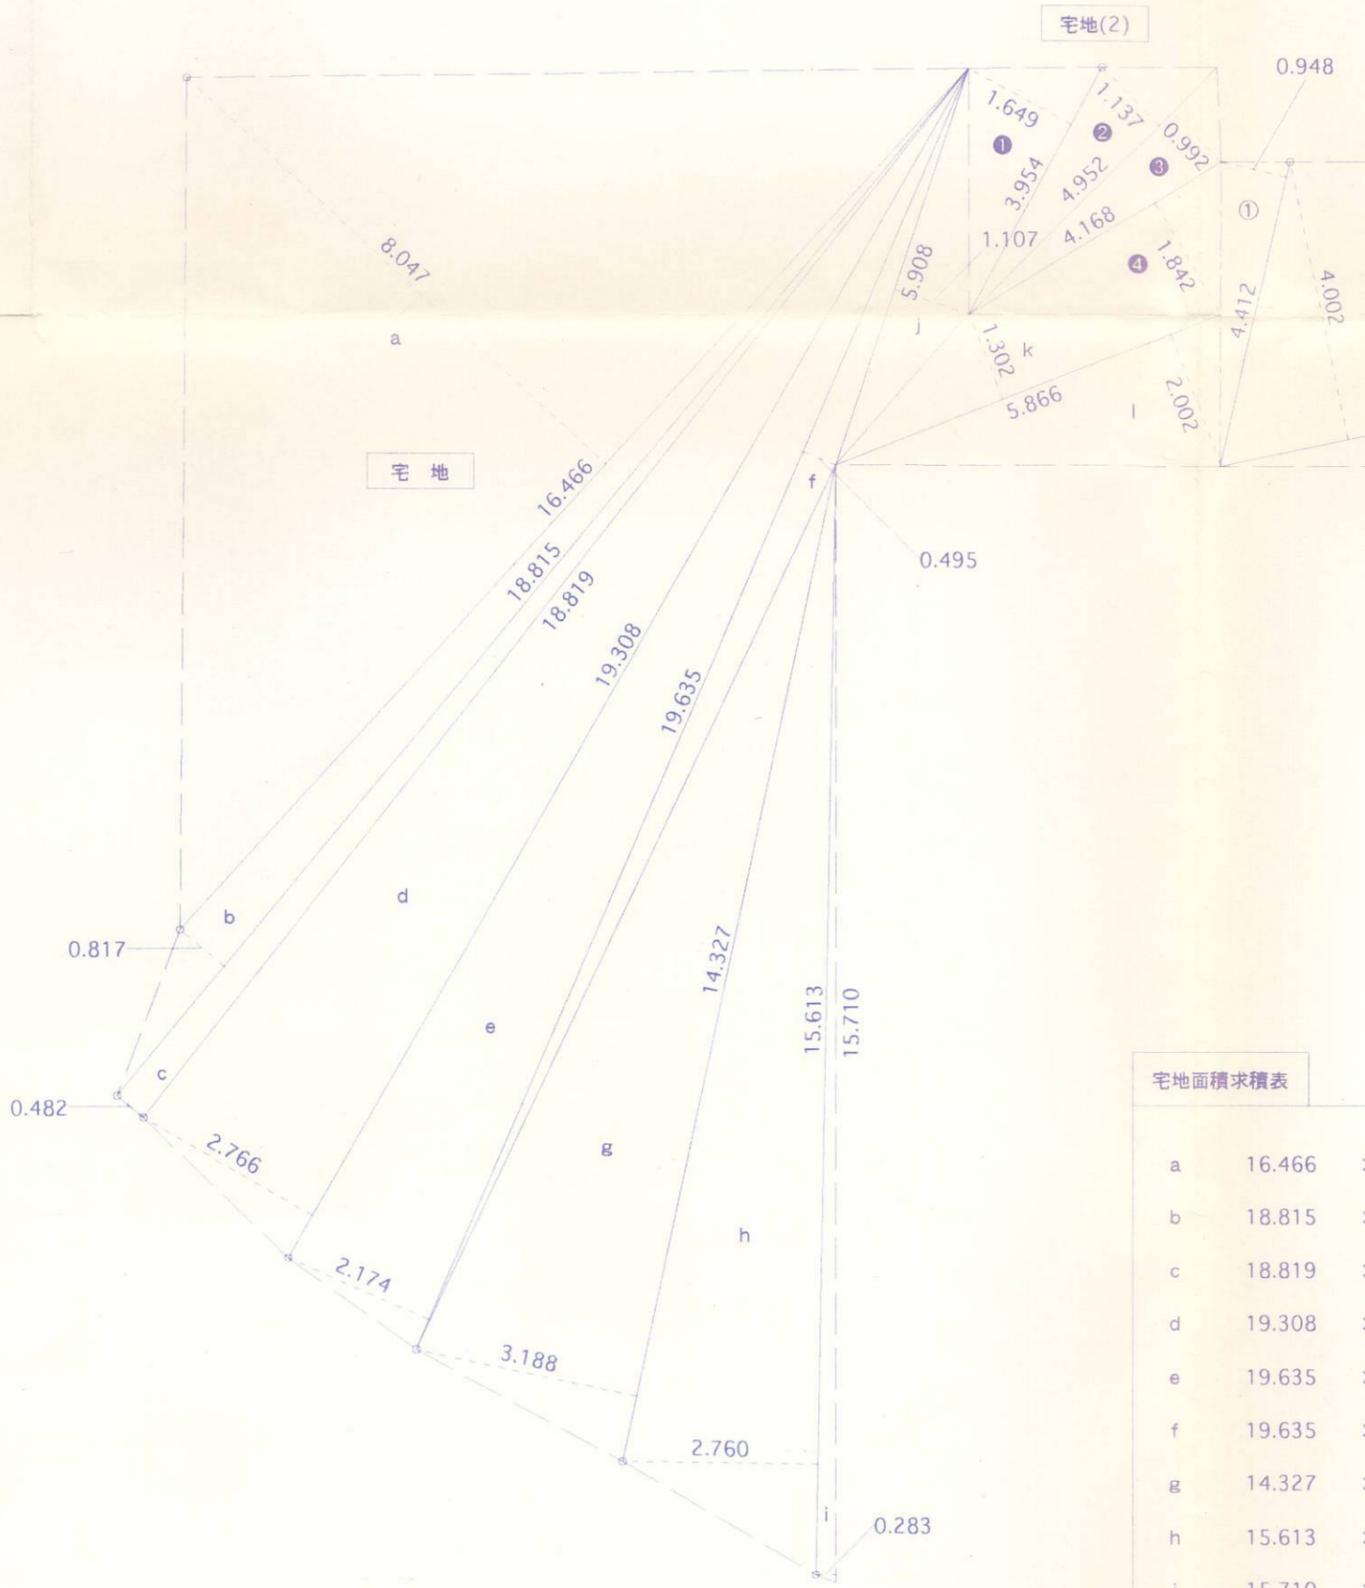

a	16.466	×	8.047	=	132.501902
b	18.815	×	0.817	=	15.371855
c	18.819	×	0.482	=	9.070758
d	19.308	×	2.766	=	53.405928
e	19.635	×	2.174	=	42.68649
f	19.635	×	0.495	=	9.719325
g	14.327	×	3.188	=	45.674476
h	15.613	×	2.760	=	43.09188
i	15.710	×	0.283	=	4.44593
j	5.908	×	1.107	=	6.540156
k	5.866	×	1.302	=	7.637532
l	5.866	×	2.002	=	11.743732
			合計	=	381.889964
			/ 2	=	190.944982
				=	190.94

・表示内容は指定申請時のものであり、現況と相違している場合があります。  
 ・実際の幅員、延長が指定と異なる場合、復元等が必要となりますので、窓口でご相談ください。  
 ・指定区域の一部が廃止済の場合がありますので、ご注意ください。

特記事項	工事名	様 北舞子4丁目
	建築場所	神戸市垂水区北舞子4丁目63-35,1144-1,1144
	図名	敷地求積図 敷地求積