


[位置指定]H17-038-2(2/2)

・表示内容は指定申請時のものであり、現況と相違している場合があります。  
 ・実際の幅員、延長が指定と異なる場合、復元等が必要となりますので、  
 窓口でご相談ください。  
 ・指定区域の一部が廃止済の場合がありますので、ご注意ください。

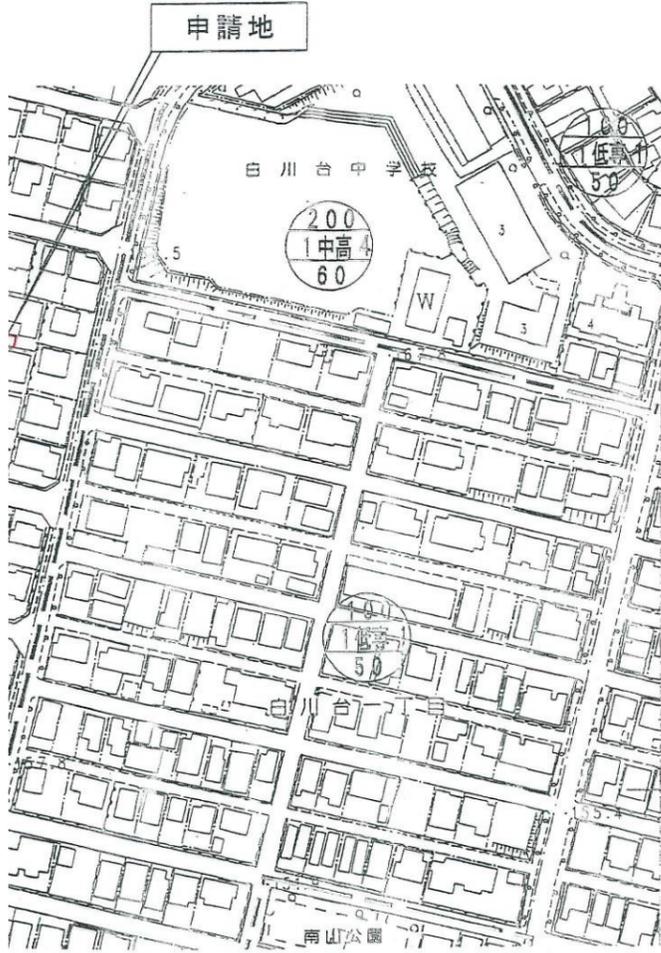


見取図 S=1/2500




字限図

平成17年10月20日 神戸地方法務局須磨出張所にて転写

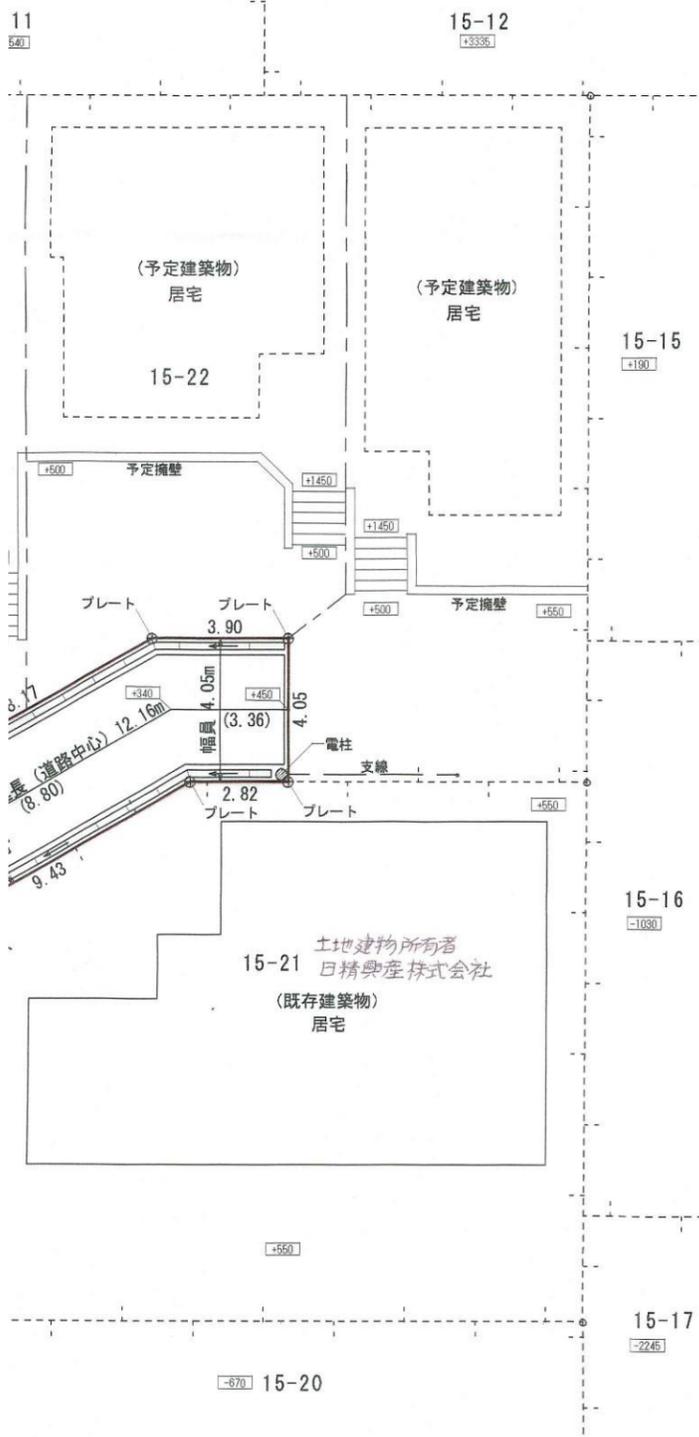


(平面図) S=1/200

・表示内容は指定申請時のものであり、現況と相違している場合があります。  
 ・実際の幅員、延長が指定と異なる場合、復元等が必要となりますので、  
 窓口でご相談ください。  
 ・指定区域の一部が廃止済の場合がありますので、ご注意ください。

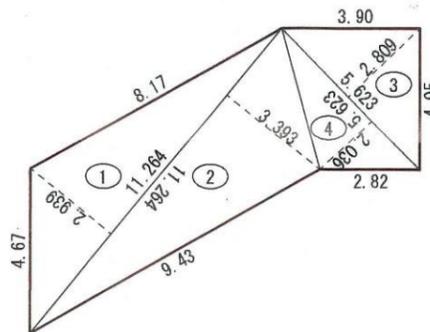

番号	底辺	高さ	倍面積	面積
1	11.264	2.939	33.104896	16.5524480
2	11.264	3.393	38.218752	19.1093760
3	5.623	2.809	15.795007	7.8975035
4	5.623	2.036	11.448428	5.7242140
合計				49.2835415
道路面積				49.28 m <sup>2</sup>

求積図 S=1/200

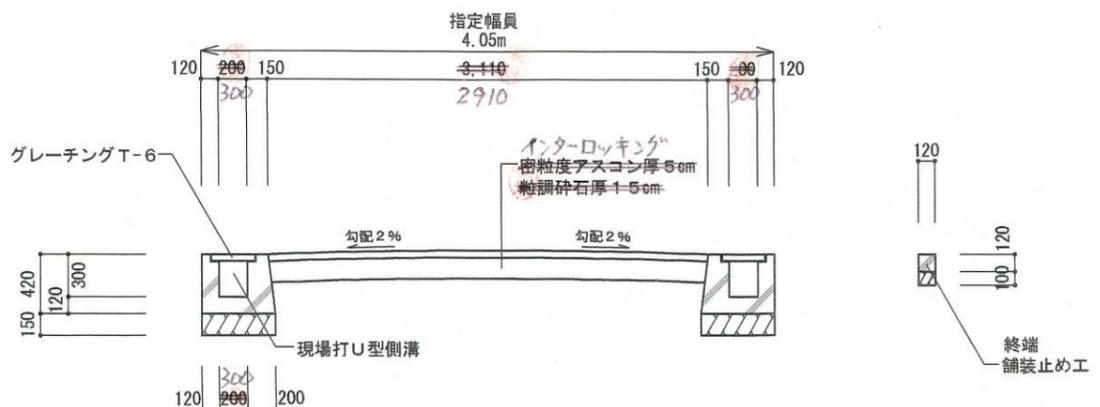

標準横断面図 S=1/50