

X=0.4


Y=0.2

X=0.4

X=0.4

Y=0.3

・表示内容は指定申請時のものであり、現況と相違している場合があります。  
 ・実際の幅員、延長が指定と異なる場合、復元等が必要となりますので、窓口でご相談ください。  
 ・指定区域の一部が廃止済の場合がありますので、ご注意ください。

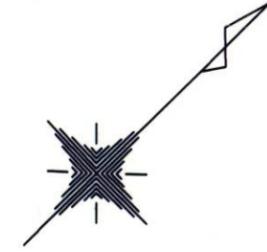

# 道路平面図


= 1 : 250

数量	摘要
1260.55	
34.00	
1294.55	

求積集計表(2)

番号	計算式	単位	数量	摘要
(A)	4.00*5.00	m <sup>2</sup>	20.00	長方形
(B)	(5.00+9.00)*2.00*1/2	m <sup>2</sup>	14.00	台形
合計		m <sup>2</sup>	34.00	

・表示内容は指定申請時のものであり、現況と相違している場合があります。  
 ・実際の幅員、延長が指定と異なる場合、復元等が必要となりますので、窓口でご相談ください。  
 ・指定区域の一部が廃止済の場合がありますので、ご注意ください。

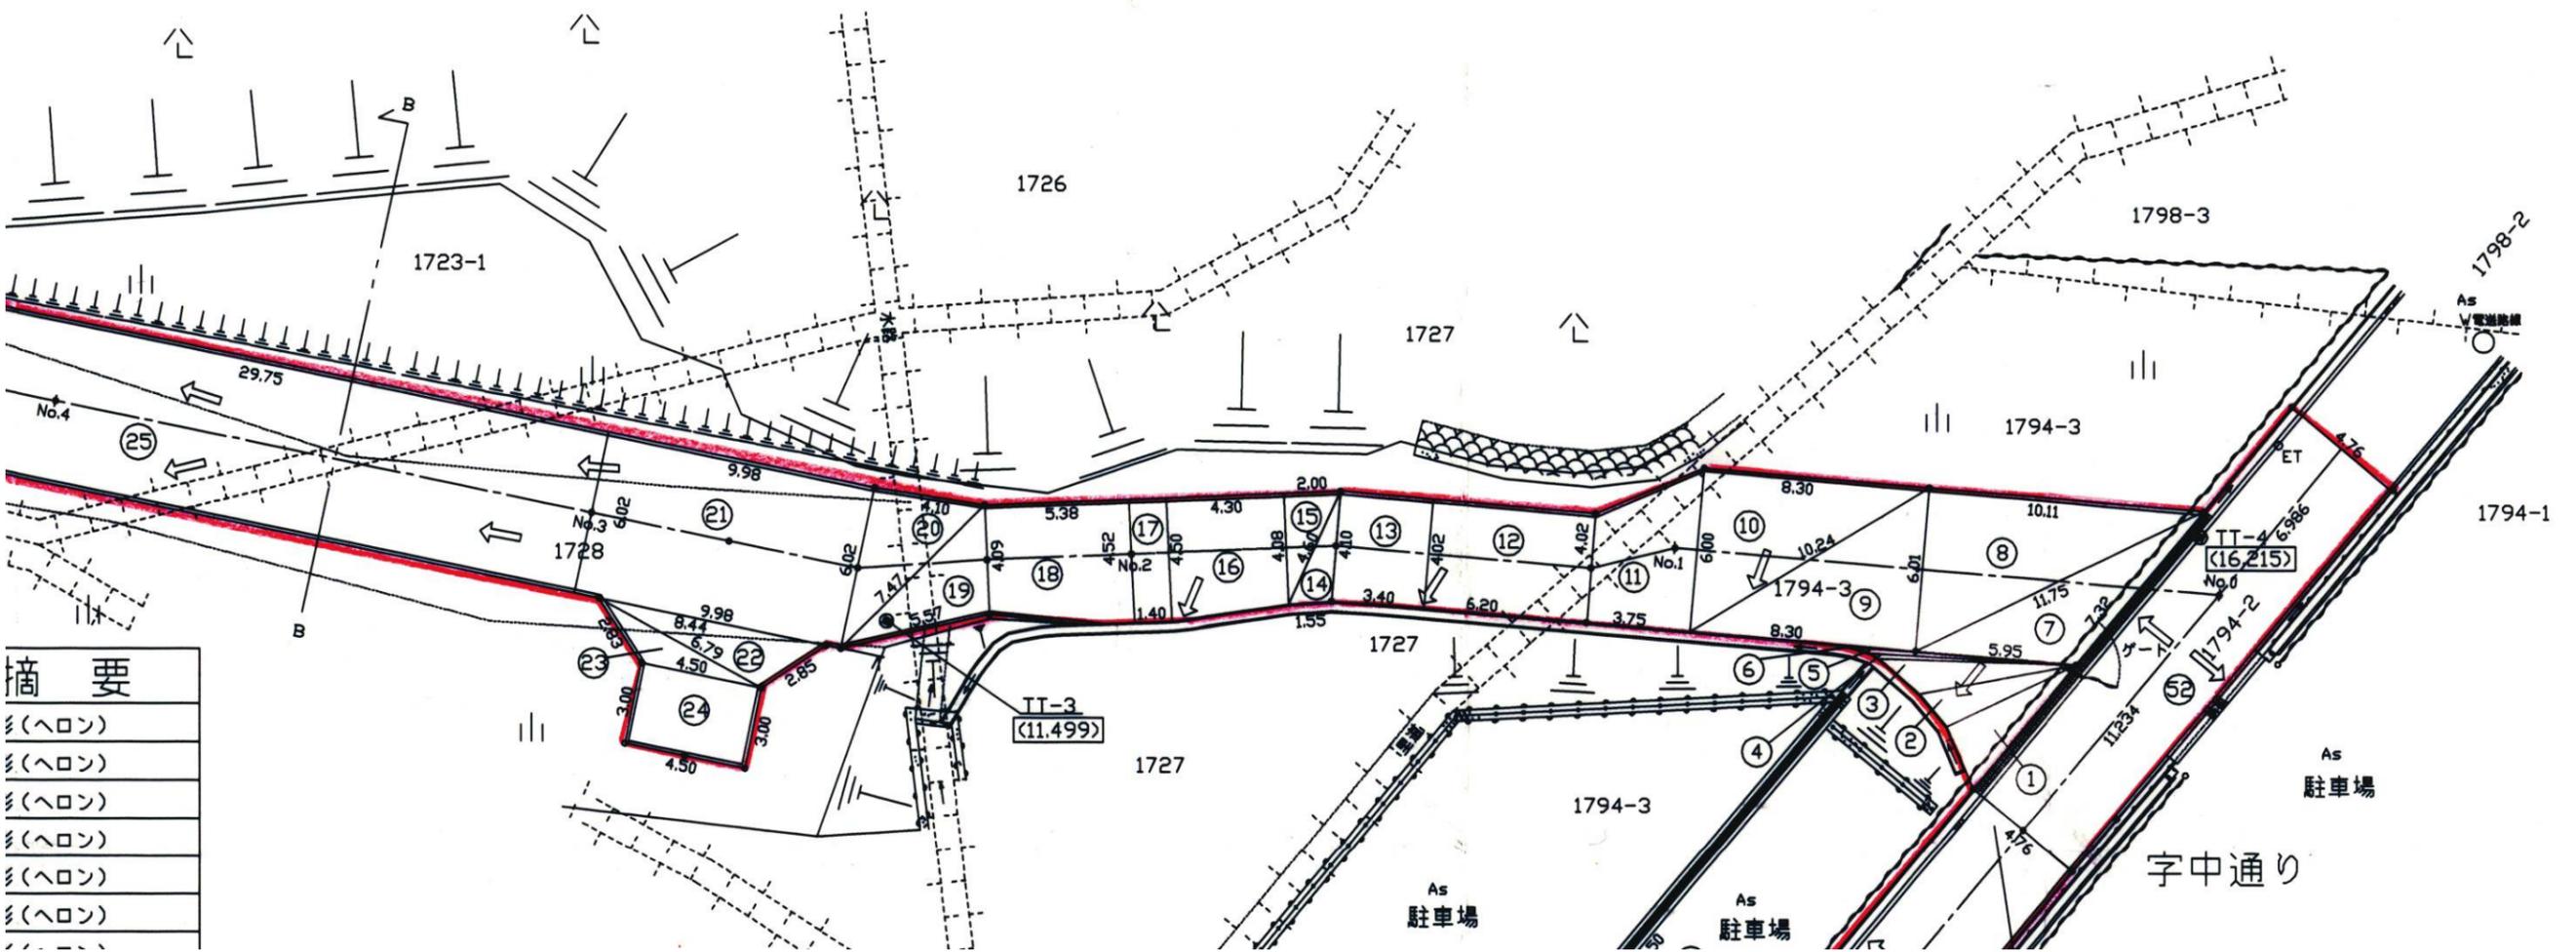

摘要

(ハコ)
(ハコ)