



N


1/25,000

計画地

図面 1 広域見取図


地下1階

- 車
- 歩行者通路
- 自動二輪車区画

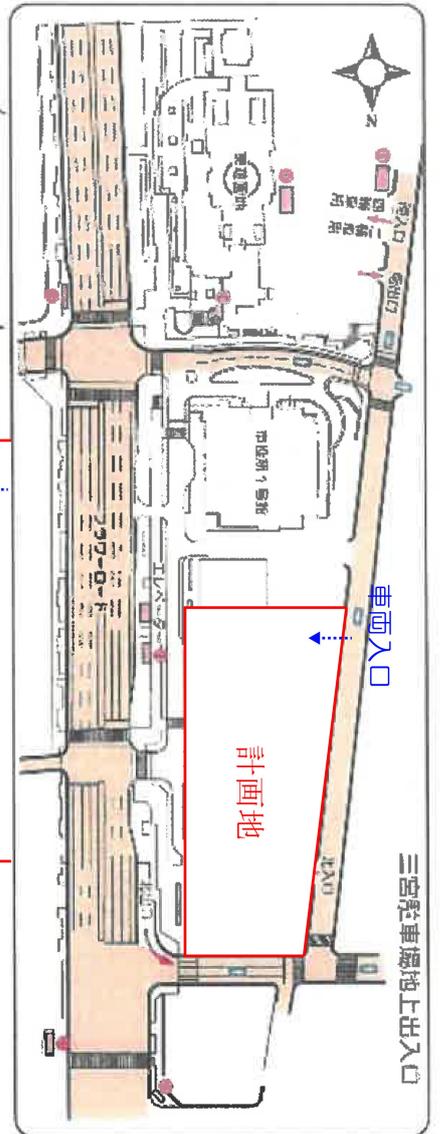

地下2階


【南駐車場】

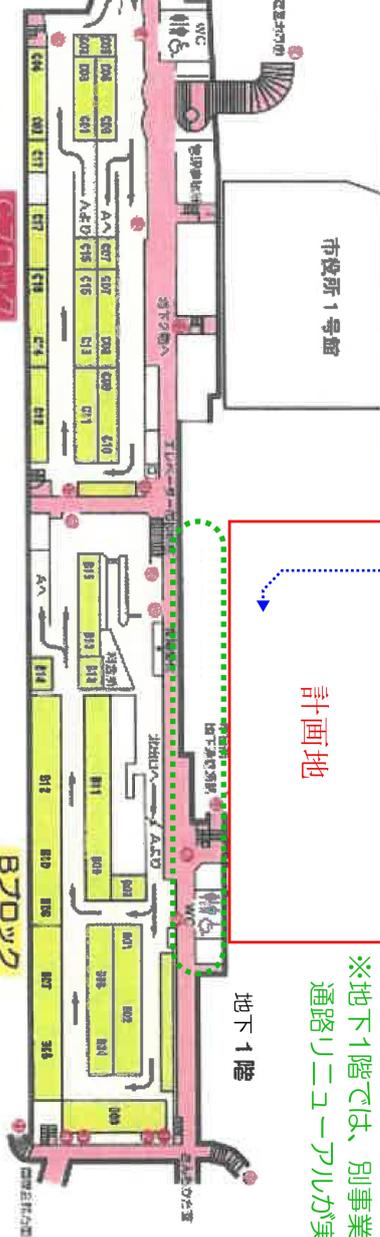

【北駐車場】

計画地

地下2階

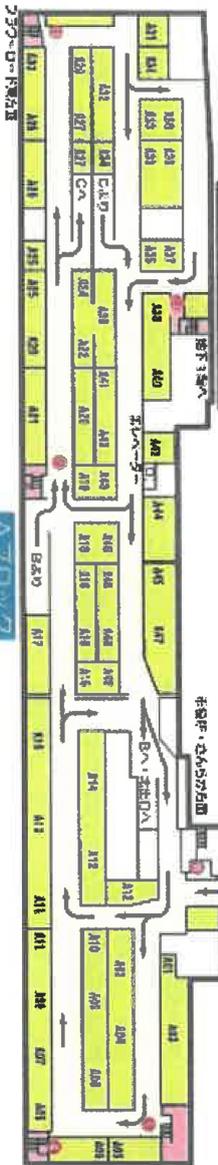

※地下1階では、別事業として地下通路リニューアルが実施される予定

図面3 駐車場配置図




市道 東町線
幅員:15.7m(北行:1車線)
歩道幅員:西側7.3m、東側3.0m

市道 葦合南59号線
幅員:13.0m(西行:1車線)
歩道幅員:北側3.5m、南側3.5m

県道 新神戸停車場線(税関線)
幅員:49.9m(北行:2車線、南行:2車線)
歩道幅員:西側6.5m、東側19.0m



市道 花時計線
幅員:18.8m(西行:2車線)
歩道幅員:北側3.8m、南側4.4m

駐車場利用状況を案内するサインの配置検討

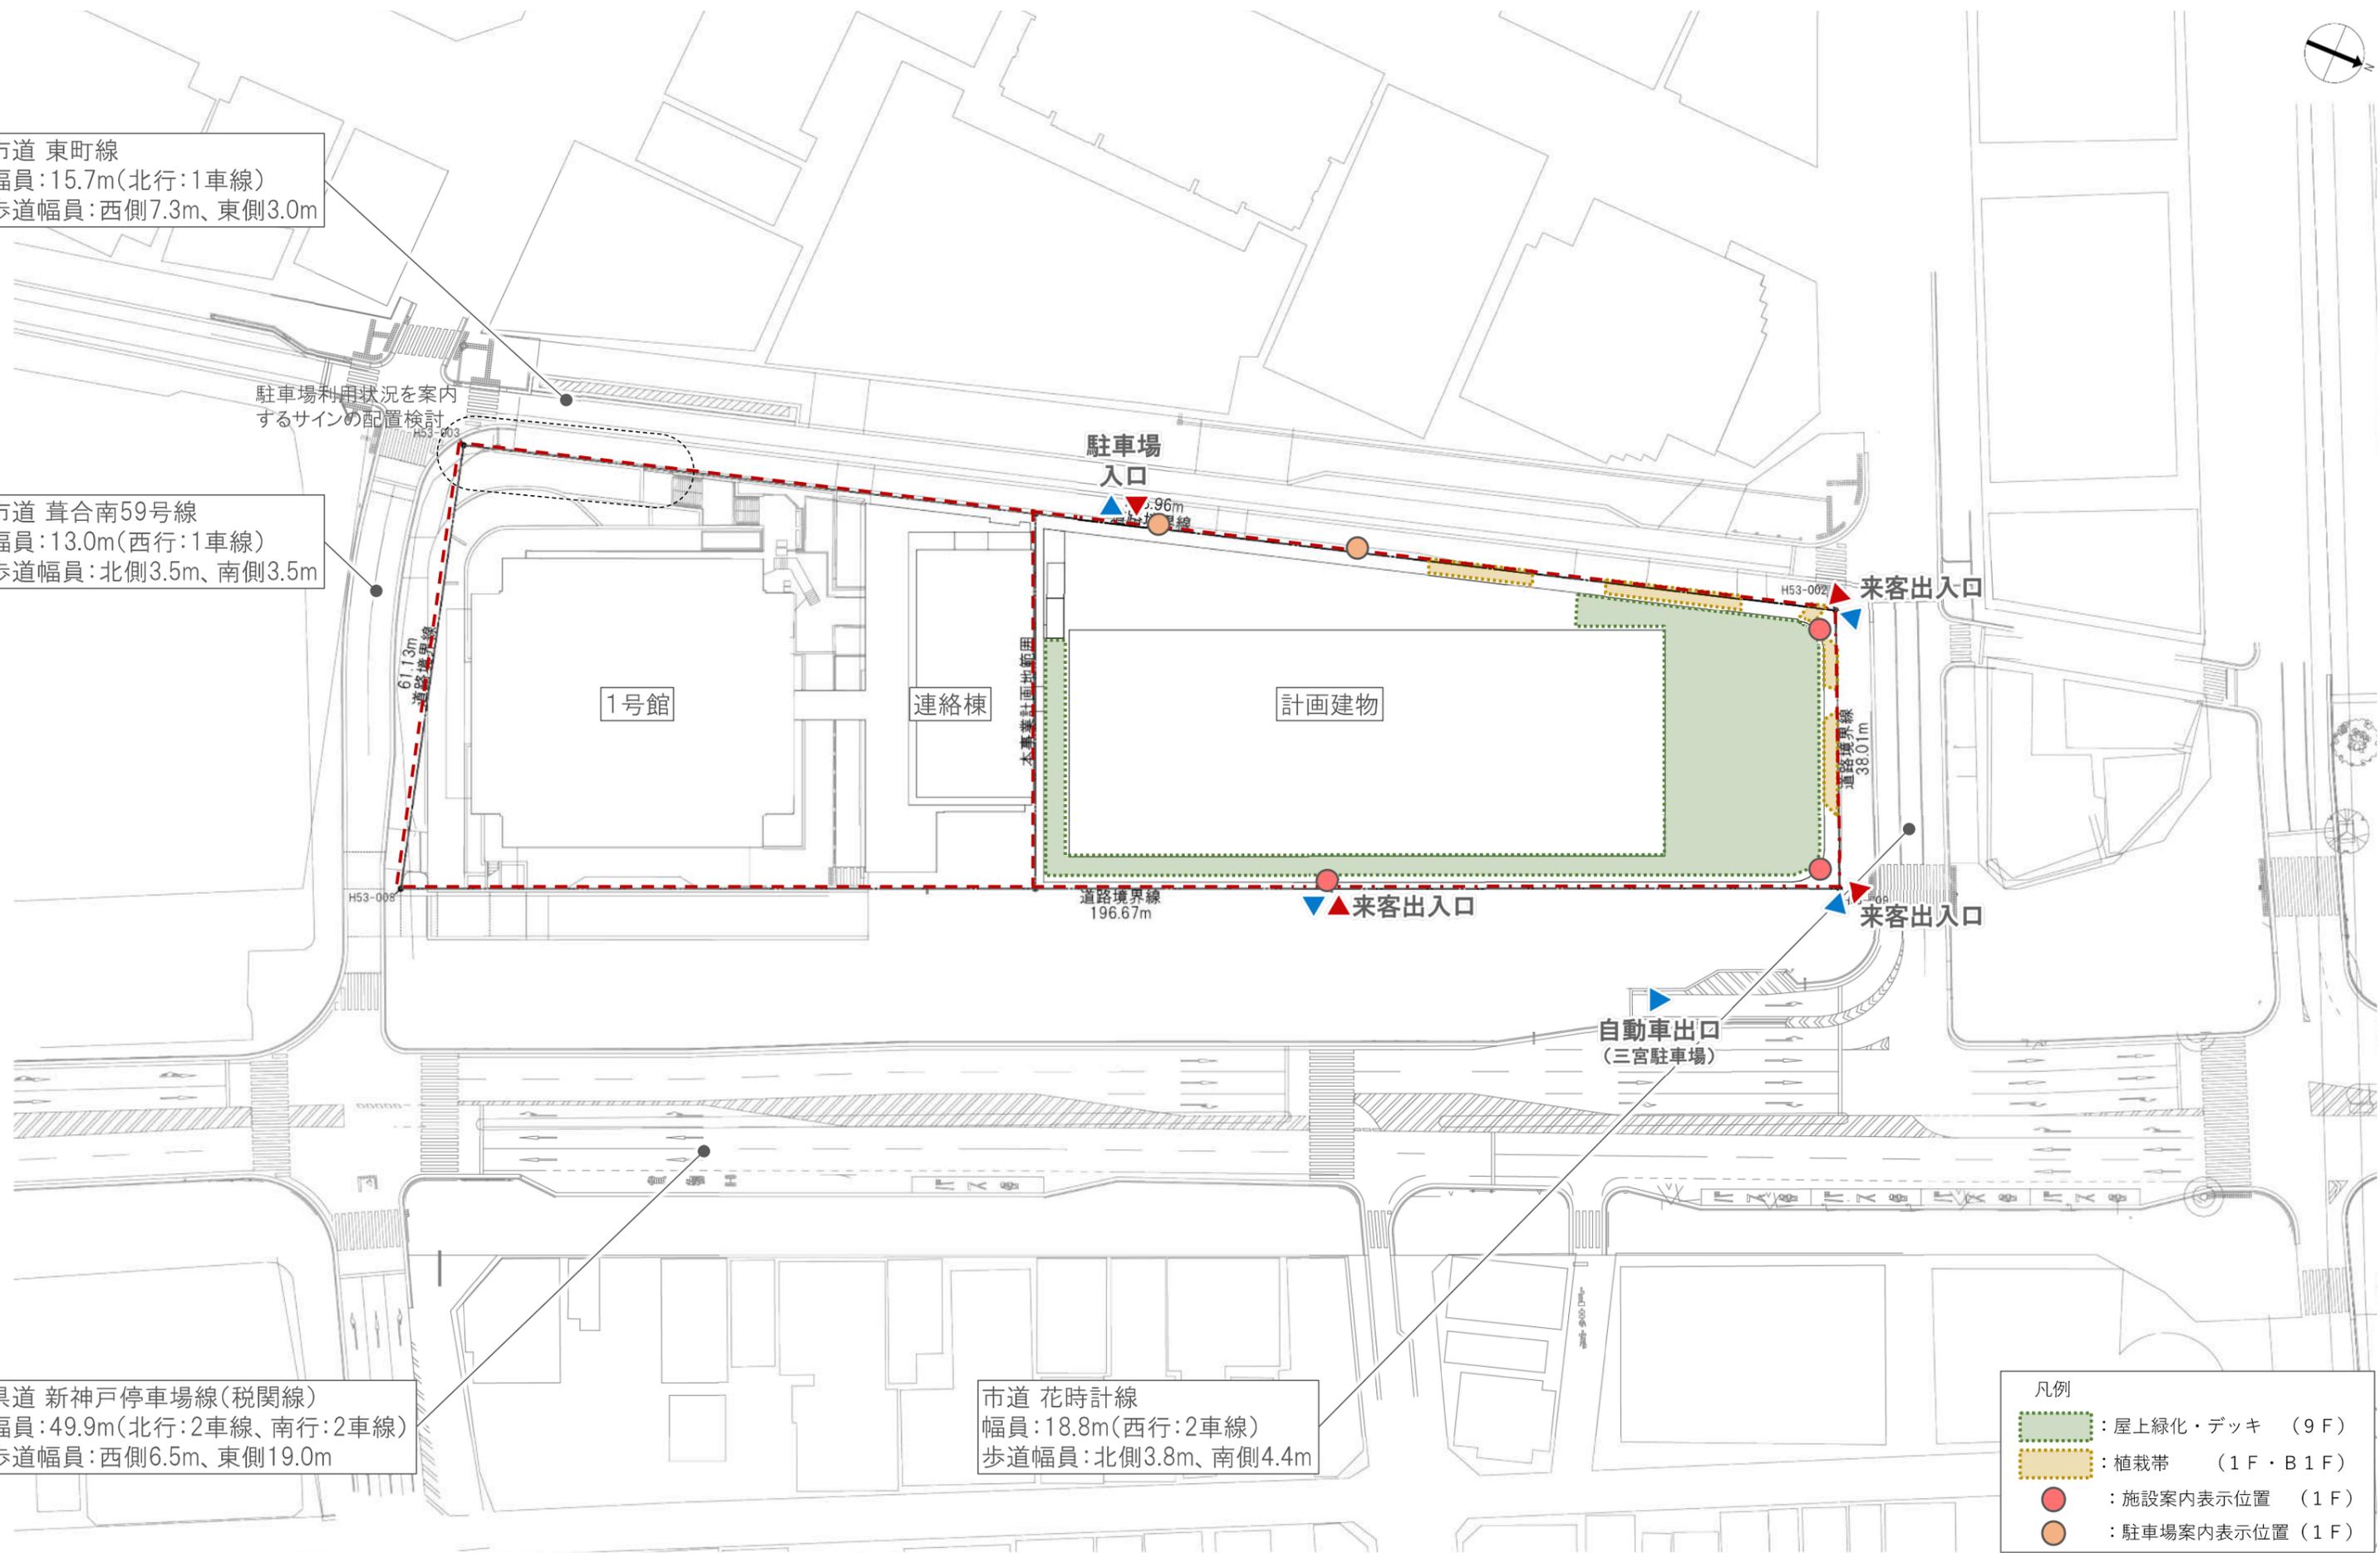


- 凡例
- : 屋上緑化・デッキ (9F)
 - : 植栽帯 (1F・B1F)
 - : 施設案内表示位置 (1F)
 - : 駐車場案内表示位置 (1F)


建物配置図(A3 1:800)

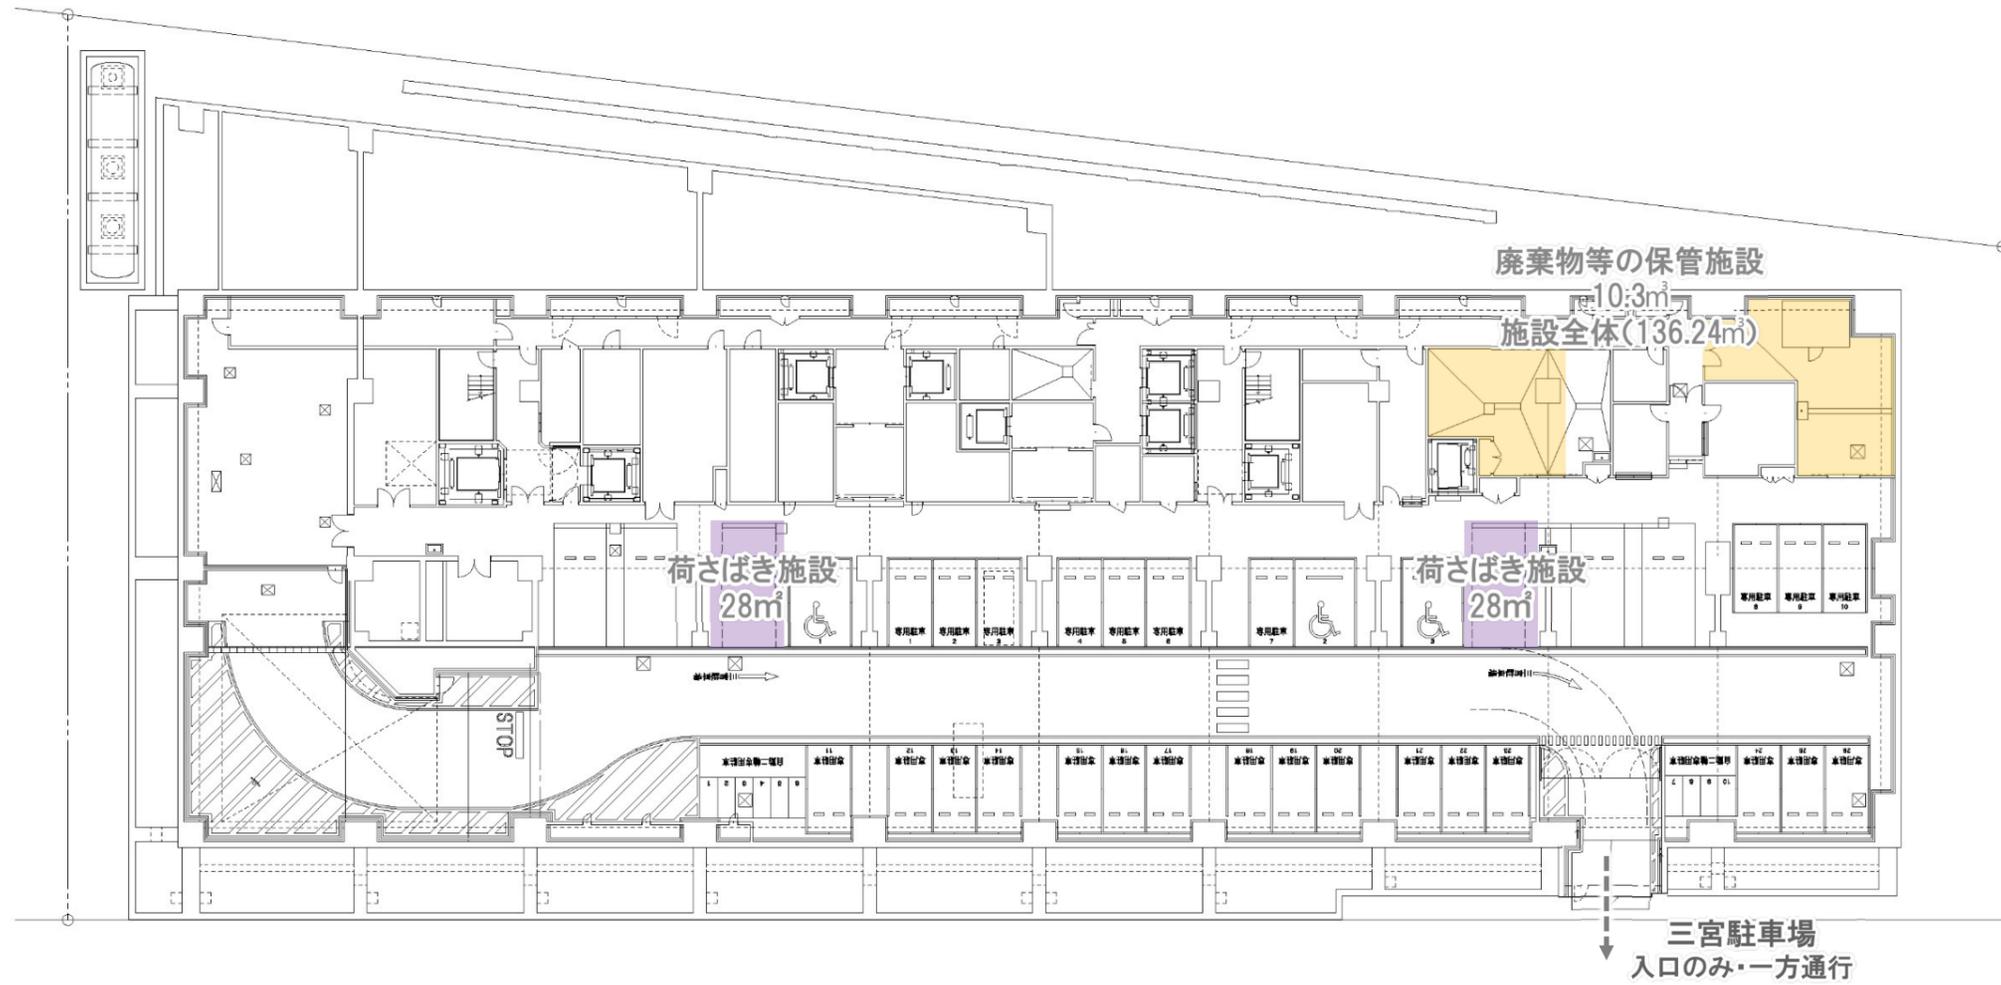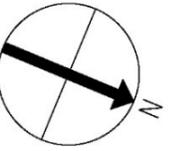



B2階平面図 (A3 1:400)

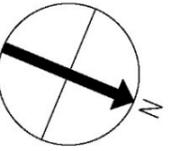


B1階平面図 (A3 1:400)

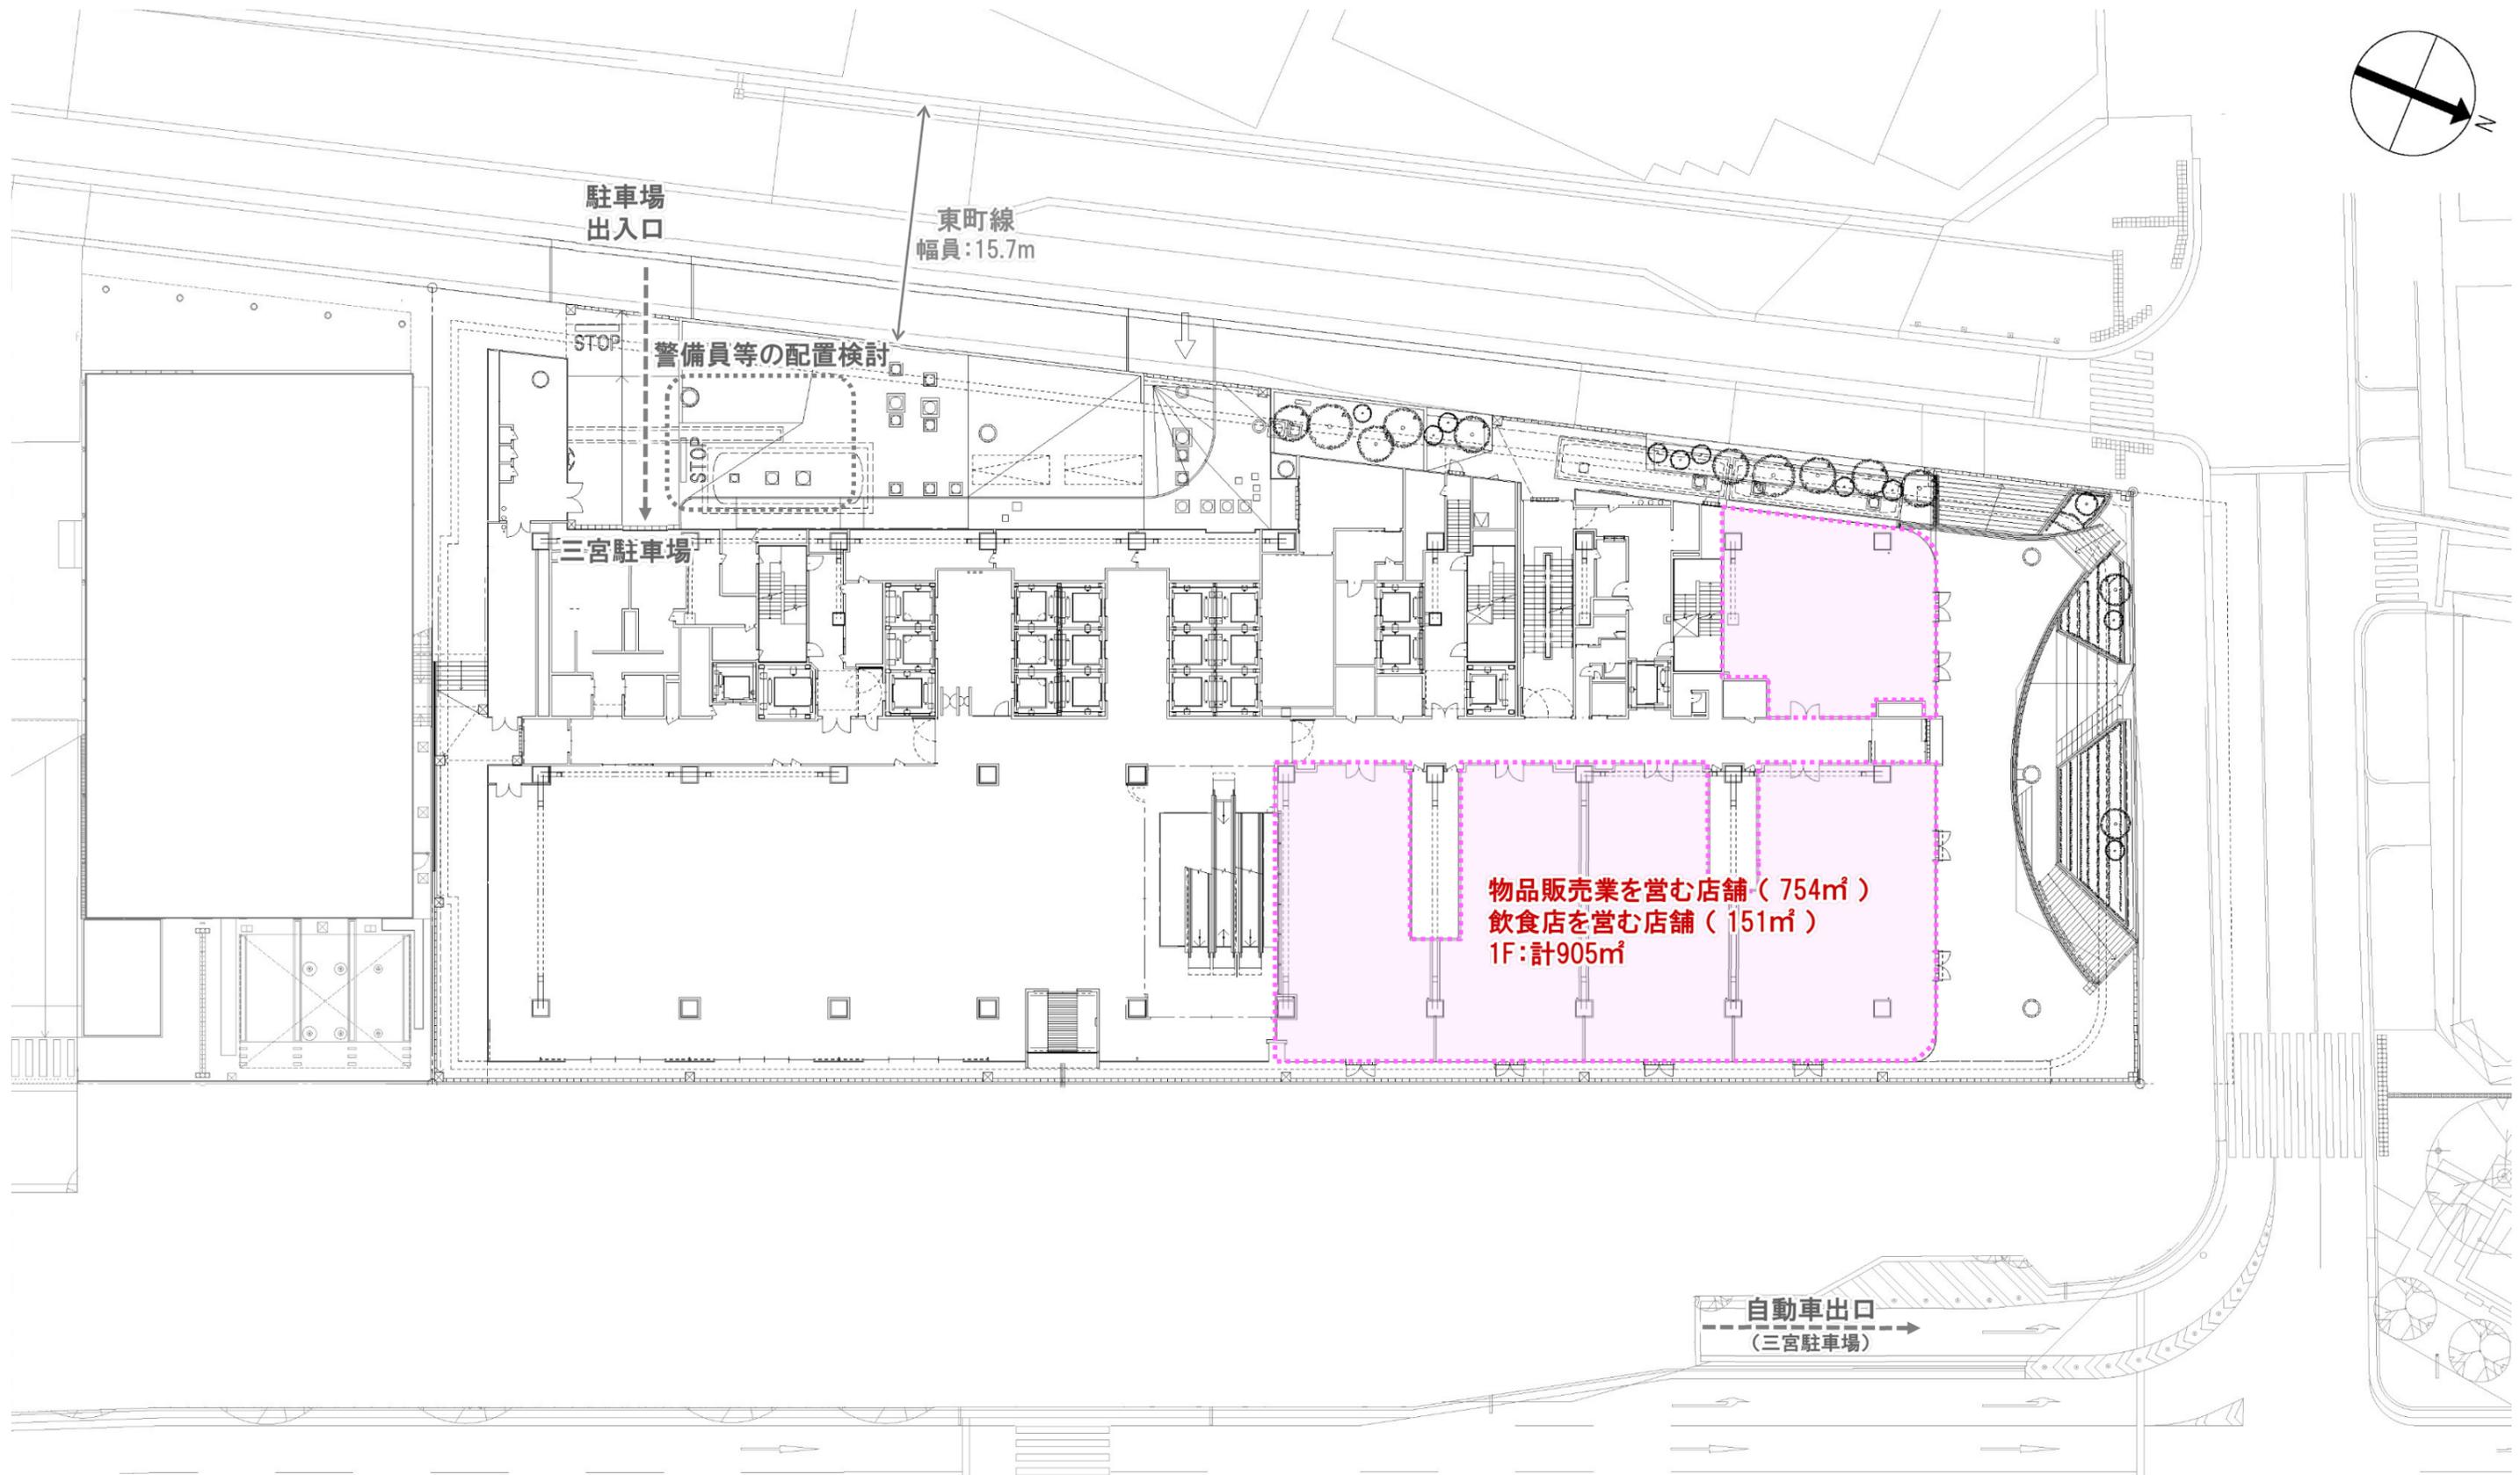

1階平面図 (A3 1:400)

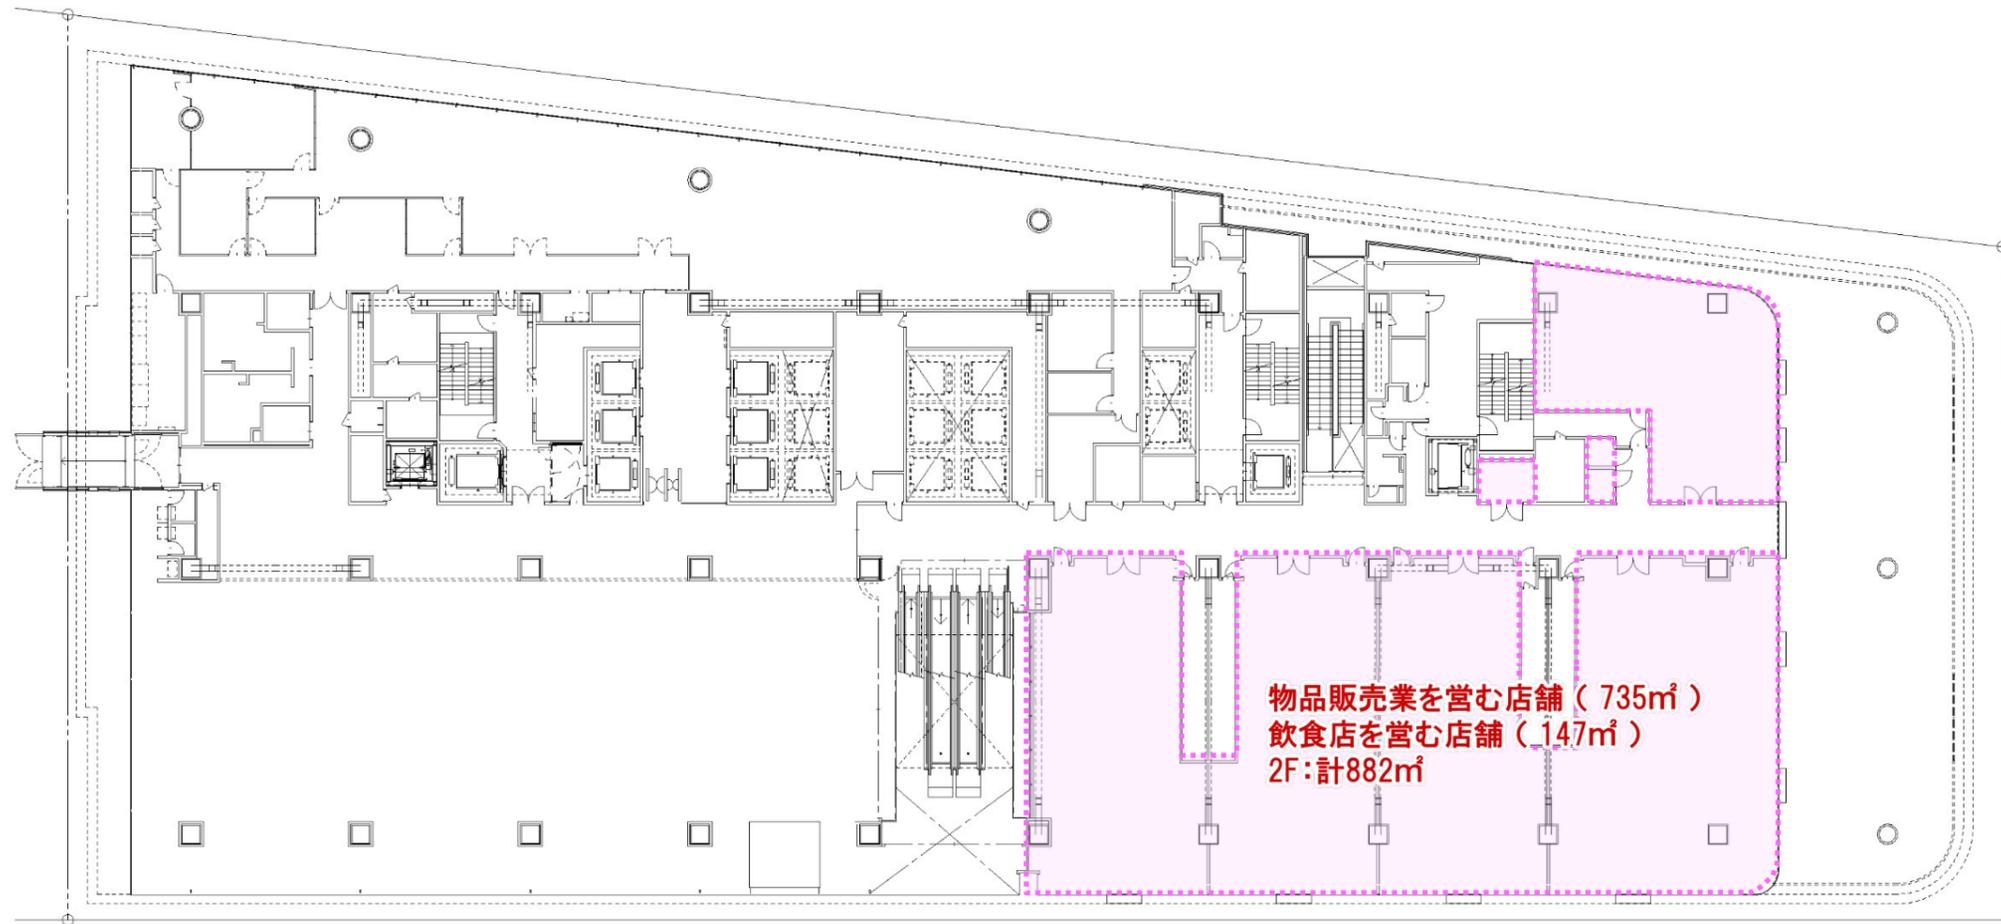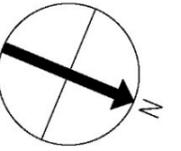


2階平面図 (A3 1:400)

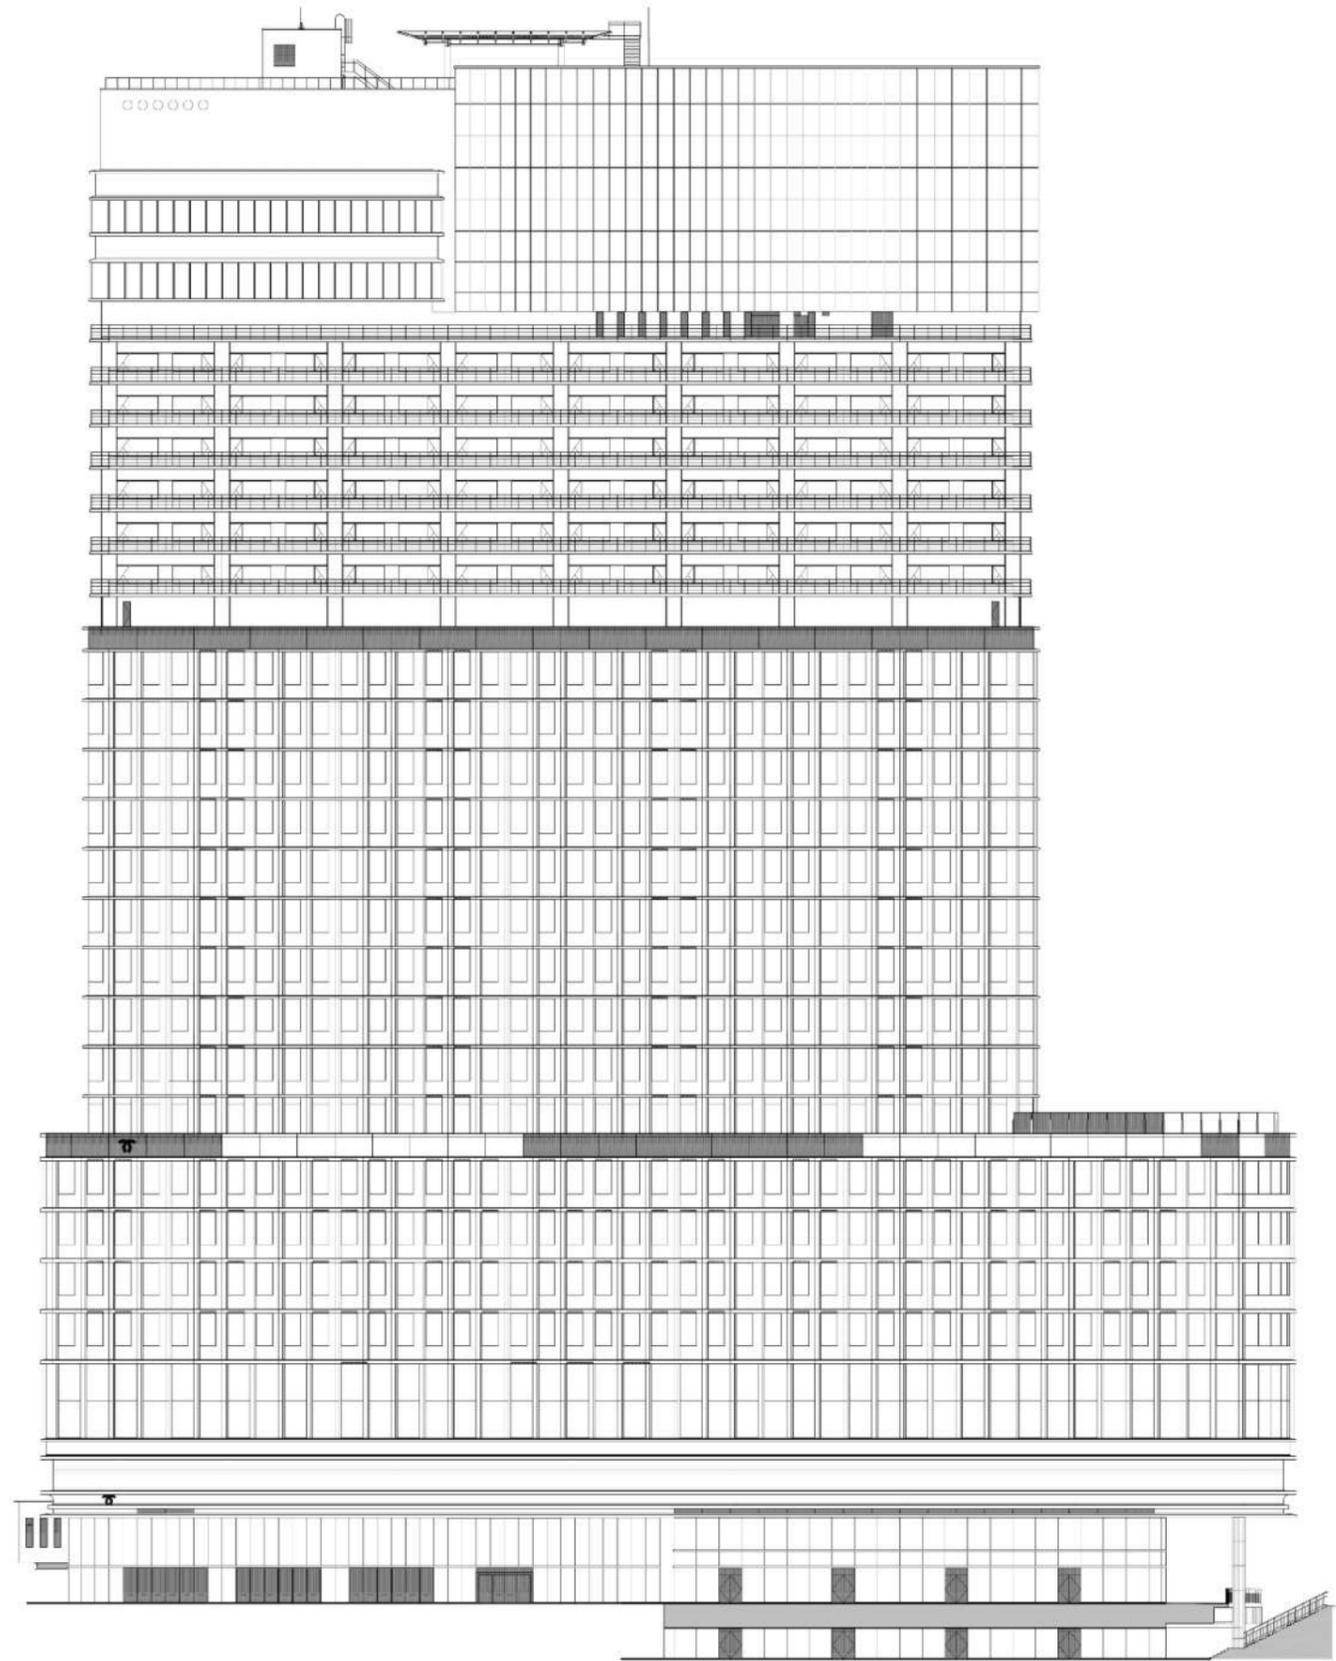


東立面圖

立面圖 (A3 1:600)


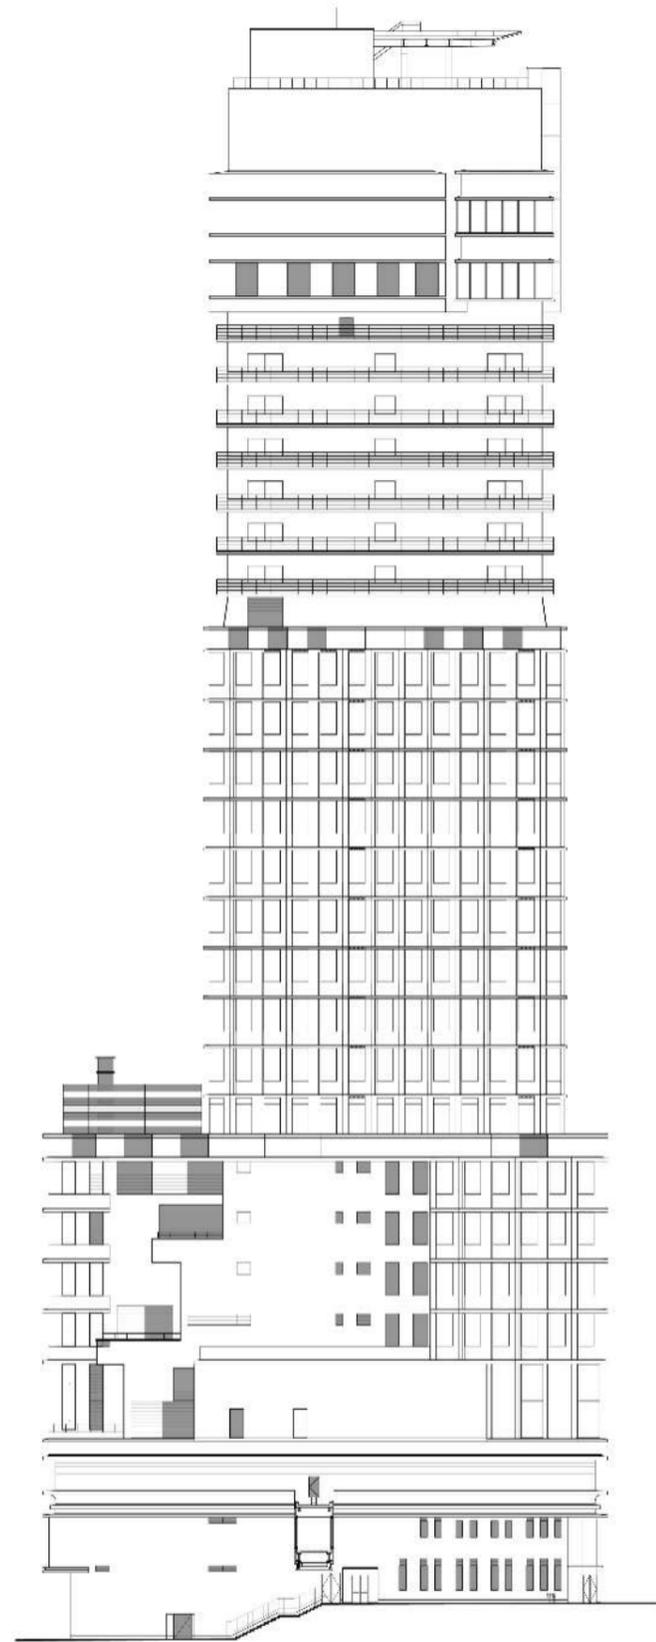


南立面图

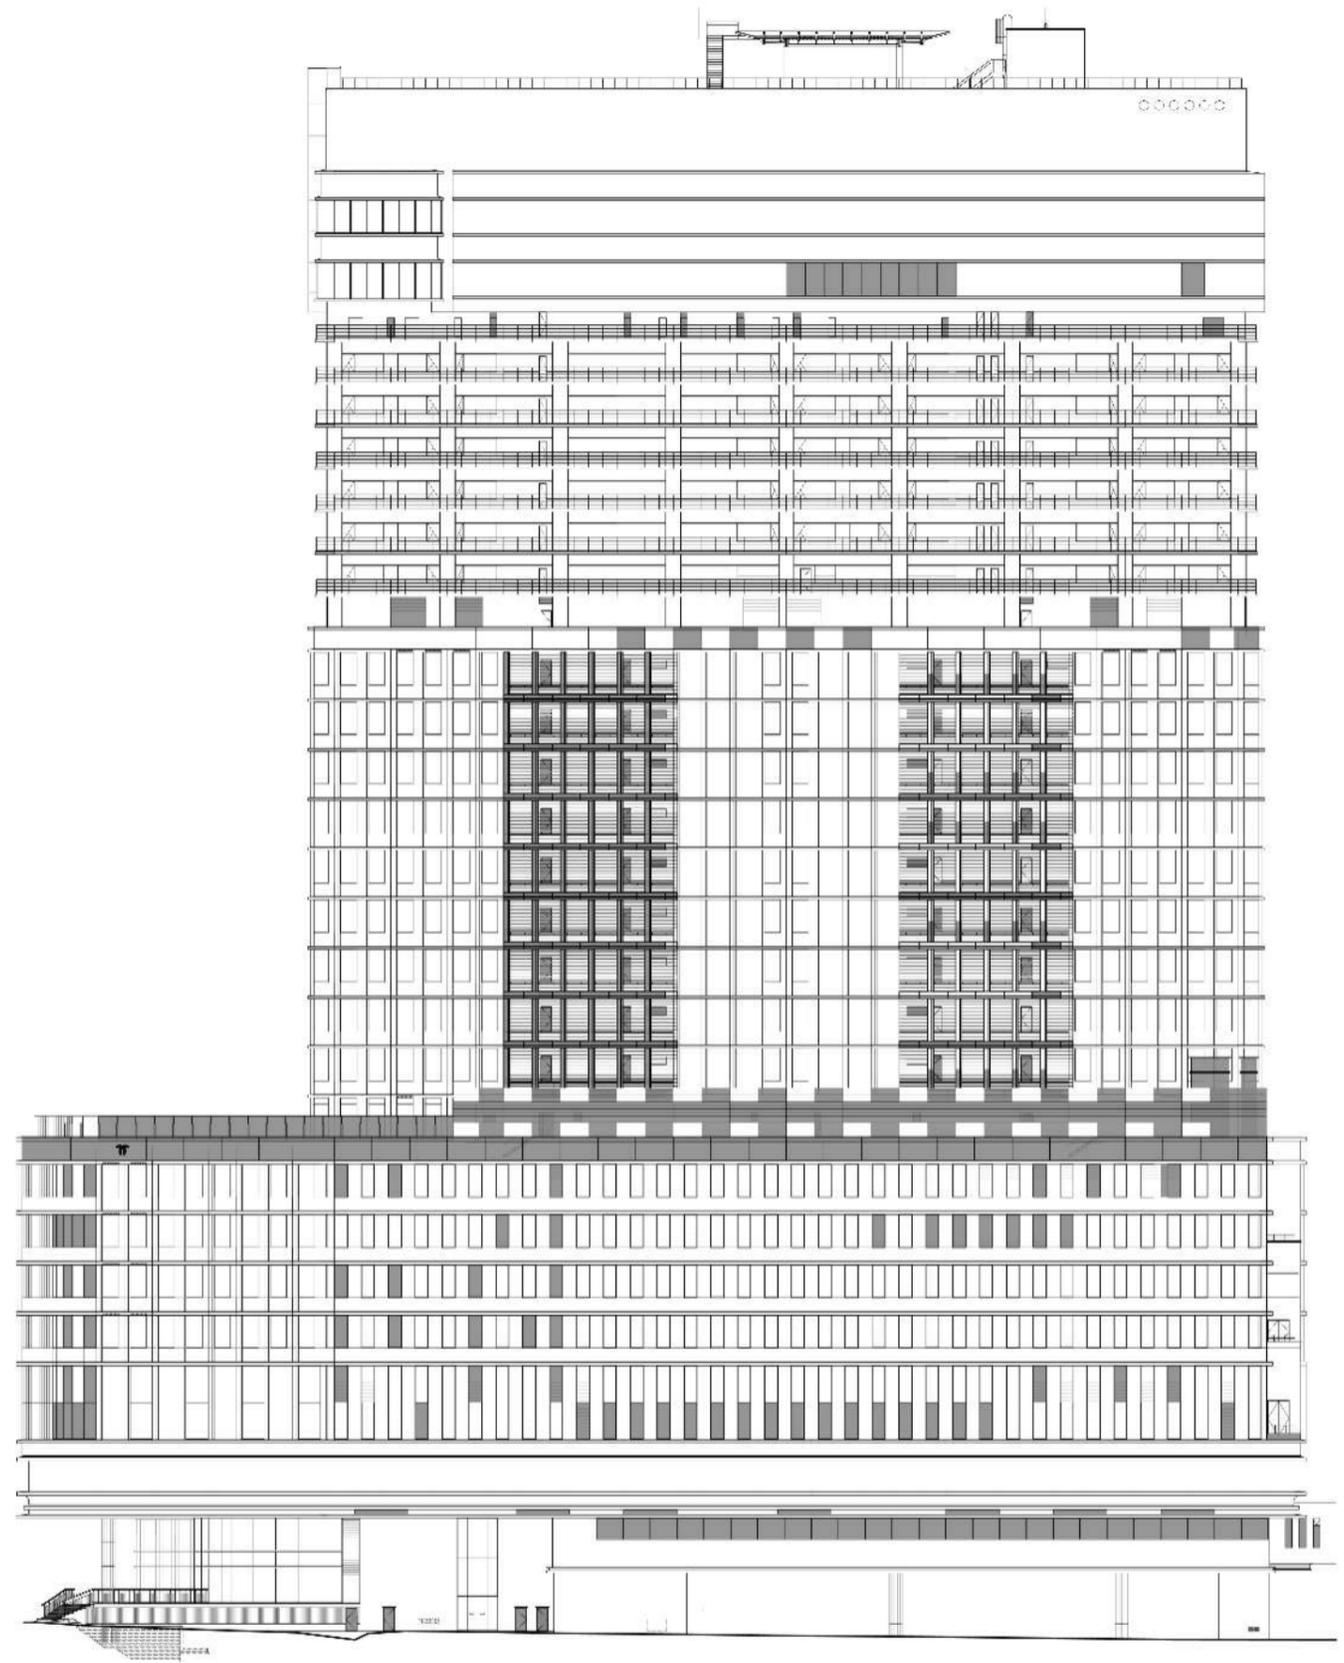

西立面图

立面图 (A3 1:600)

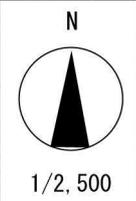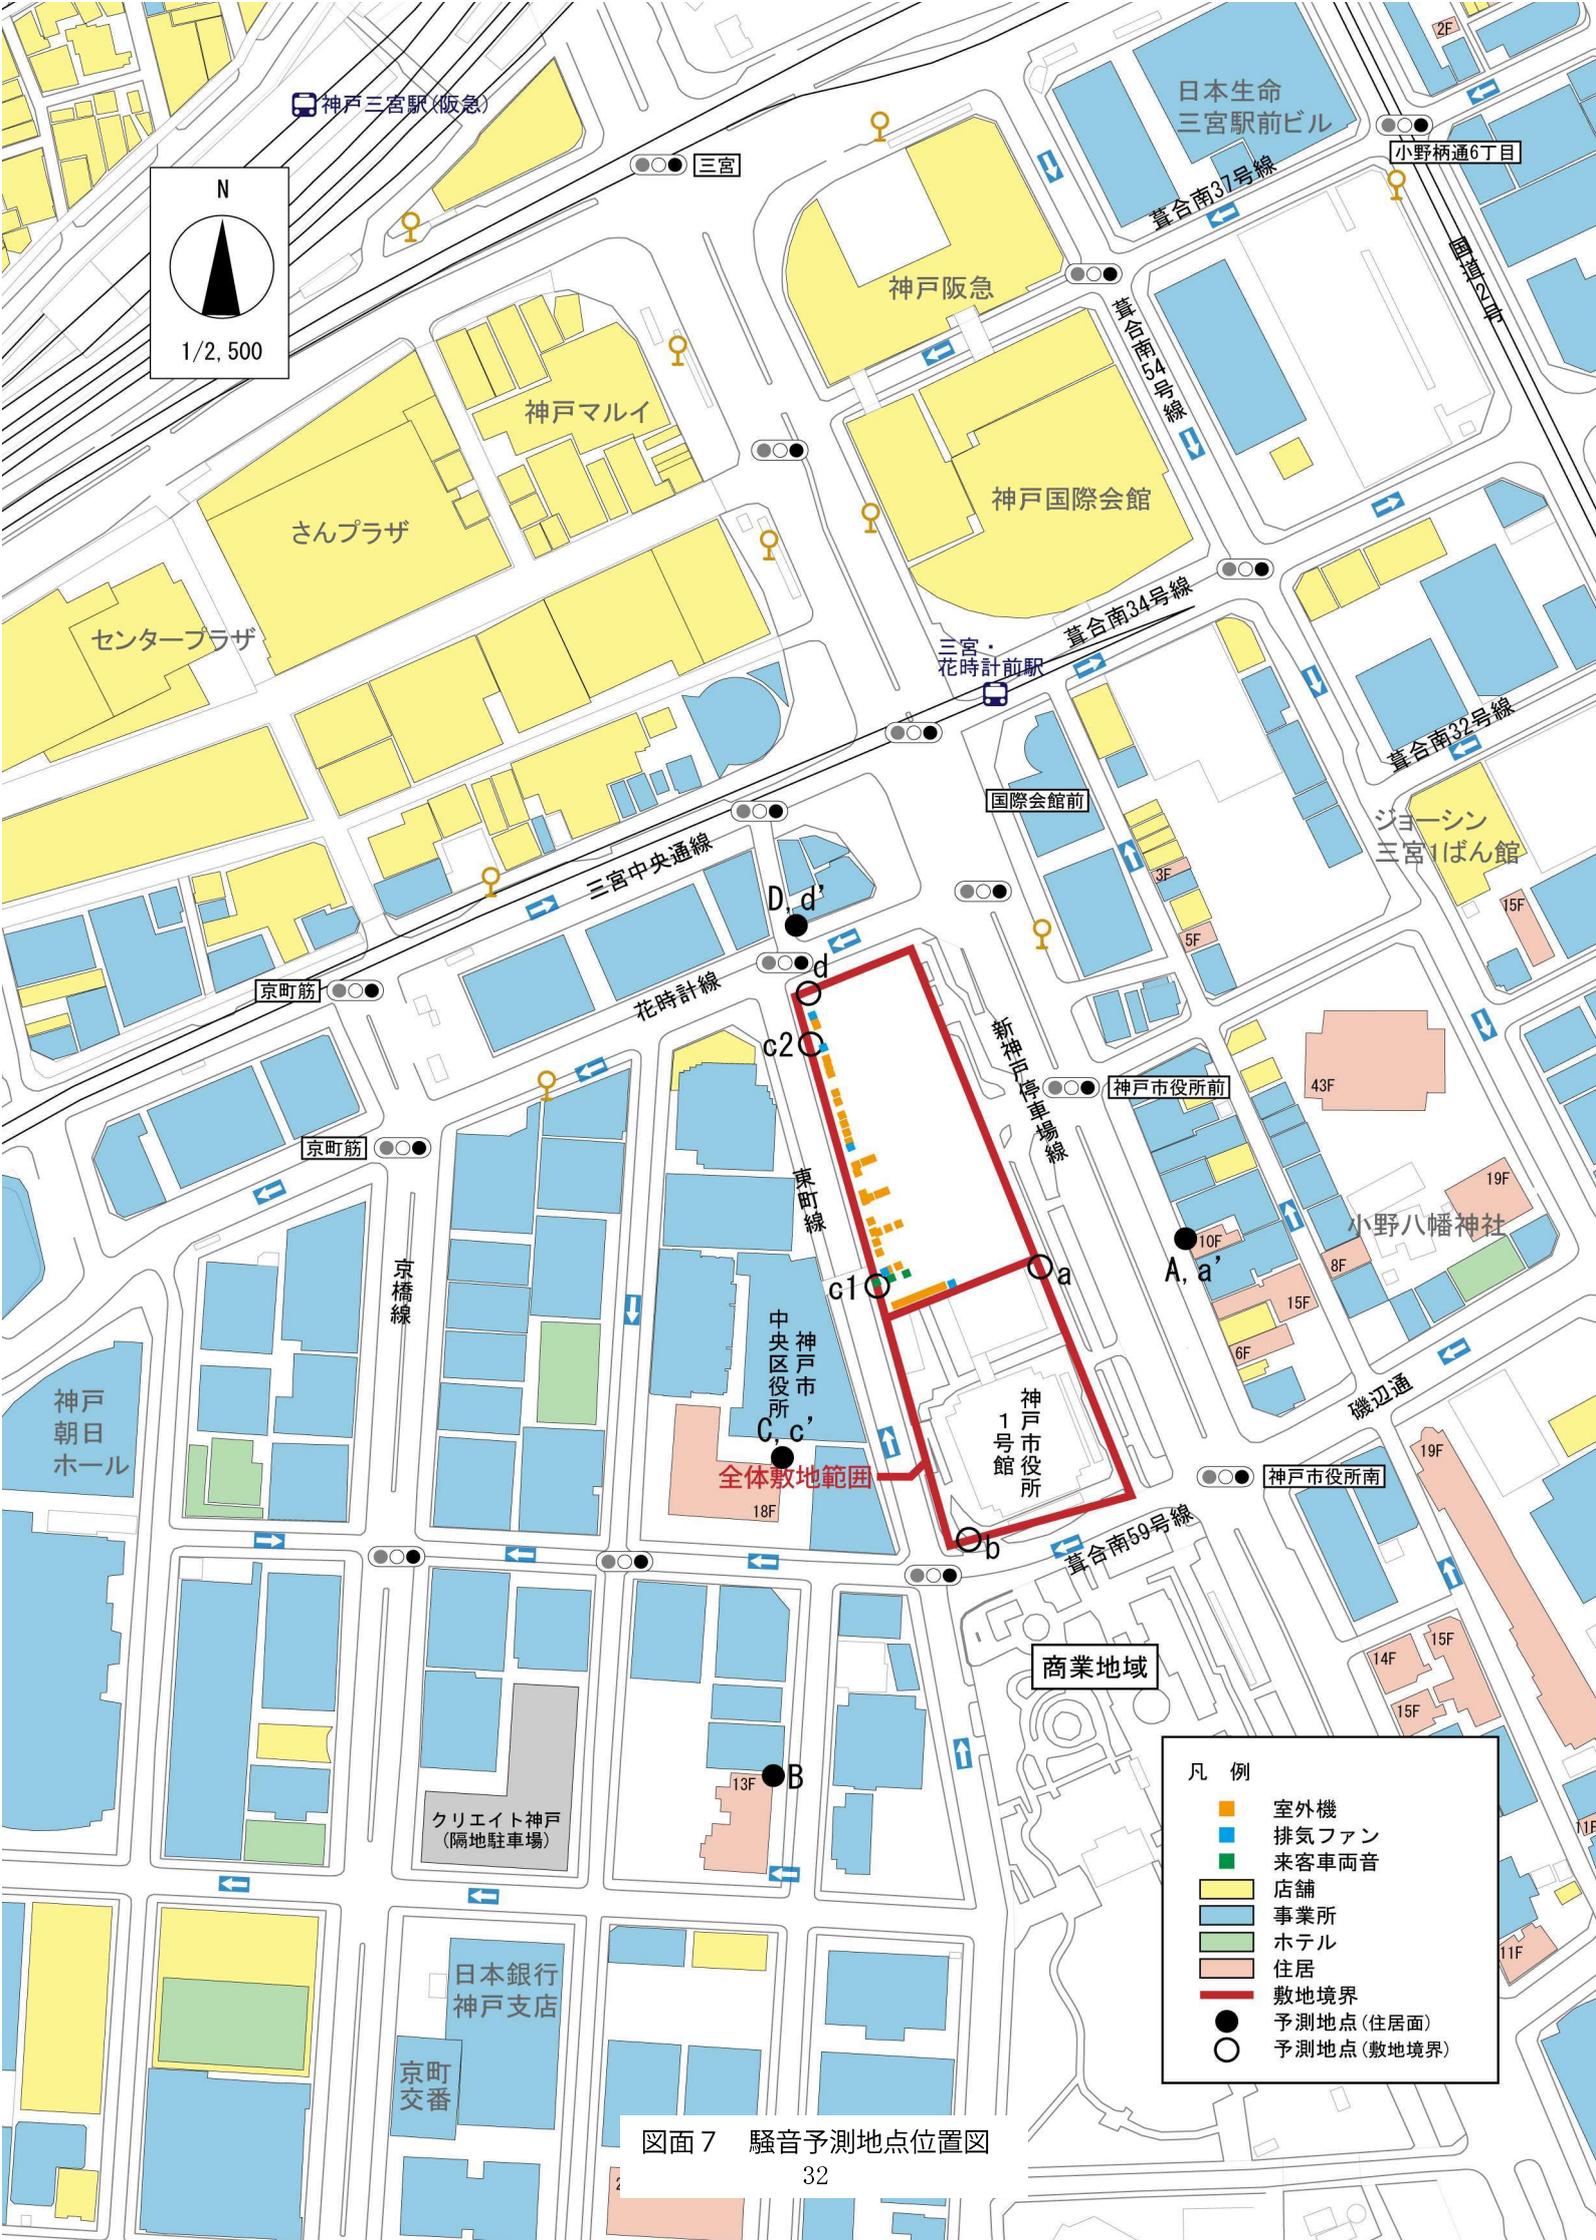

神戸三宮駅(阪急)

三宮

日本生命
三宮駅前ビル

小野柄通6丁目

神戸阪急

神戸マルイ

さんプラザ

センタープラザ

神戸国際会館

京町筋

花時計線

三宮・花時計駅

国際会館前

京町筋

東町線

神戸市役所前

京橋線

神戸朝日ホール

神戸市
中央区役所

神戸市役所
1号館

小野八幡神社

全体敷地範囲

神戸市役所南

商業地域

クリエイト神戸
(隔地駐車場)

日本銀行
神戸支店

京町交番

- 凡例
- 室外機
 - 排気ファン
 - 来客車両音
 - 店舗
 - 事業所
 - ホテル
 - 住居
 - 敷地境界
 - 予測地点(住居面)
 - 予測地点(敷地境界)

図面7 騒音予測地点位置図



図面 8 完成予想図