


バラの小径 デザインマンホール設置箇所図

※令和8年3月6日現在 12箇所設置済

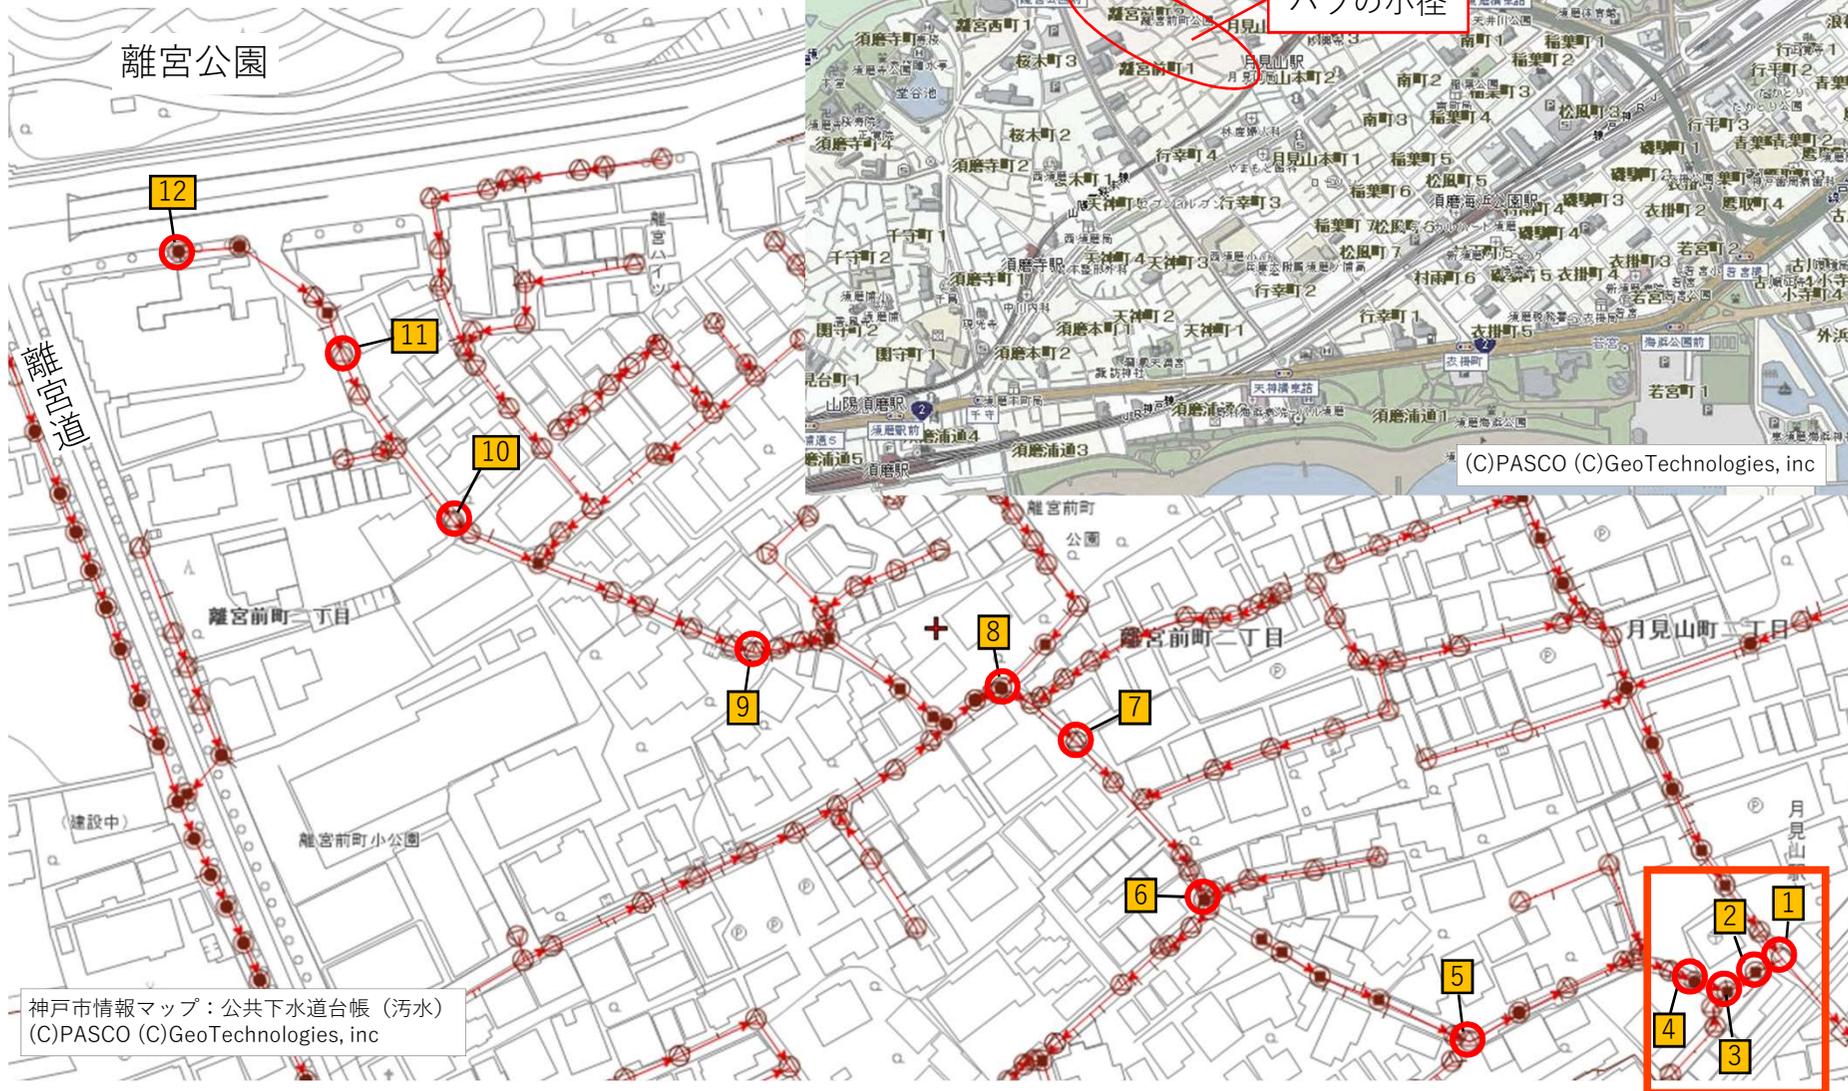

お披露目会実施場所：山陽電鉄月見山駅北側
赤囲いの場所