


求積表

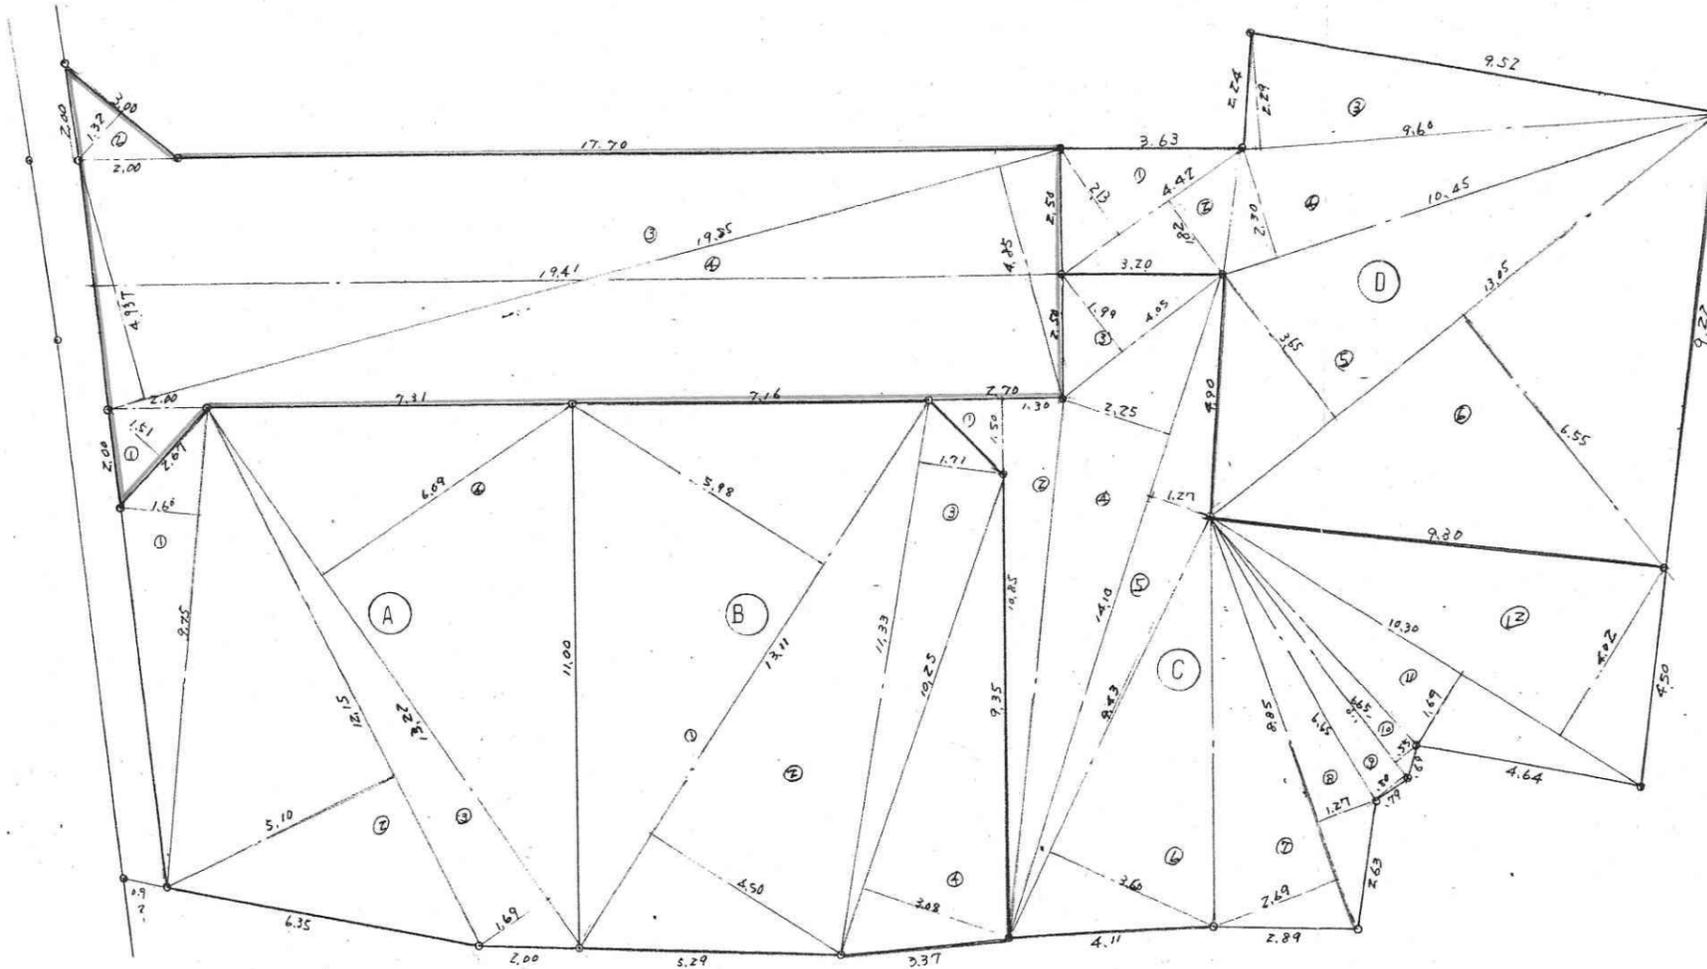

・表示内容は指定申請時のものであり、現況と相違している場合があります。
 ・実際の幅員、延長が指定と異なる場合、復元等が必要となりますので、窓口でご相談ください。
 ・指定区域の一部が廃止済の場合がありますので、ご注意ください。

道路	①	2.67×1.51	= 4.0317
	②	3.00×1.32	= 3.960
	③	19.85×4.937	= 97.99945
	④	19.85×4.85	= 96.2725
			= 202.26365
		$\frac{1}{2}$	= 101.13182
			= 101.13
A	①	9.75×1.60	= 15.60
	②	12.15×5.10	= 61.965
	③	13.22×1.69	= 22.3418
	④	13.22×6.09	= 80.5098
			= 180.4166
		$\frac{1}{2}$	= 90.2083
			= 90.20
B	①	13.11×5.98	= 78.3978
	②	13.11×4.50	= 58.995
	③	11.33×1.71	= 19.3743
	④	10.25×3.08	= 31.57
			= 188.3371
		$\frac{1}{2}$	= 94.16855
			= 94.16
C	①	1.50×1.50	= 2.25
	②	10.85×1.30	= 14.105
	③	4.05×1.90	= 7.695
	④	14.10×2.25	= 31.725
	⑤	14.10×1.27	= 17.907
	⑥	9.43×3.60	= 33.948
	⑦	8.85×2.69	= 23.8065
	⑧	8.85×1.27	= 11.2395
	⑨	6.65×0.80	= 5.32
	⑩	6.65×0.55	= 3.6575
	⑪	10.30×1.69	= 17.407
	⑫	10.30×4.02	= 41.406
		= 210.4675	
		$\frac{1}{2}$	= 105.23375
			= 105.23
D	①	4.42×2.13	= 9.4146
	②	4.42×1.82	= 8.0444
	③	9.60×2.29	= 21.9840
	④	10.45×2.30	= 24.035
	⑤	13.05×3.65	= 47.6325
	⑥	13.05×6.55	= 85.4775
		= 196.588	
		$\frac{1}{2}$	= 98.294
			= 98.29

計 = 489.01

・表示内容は指定申請時のものであり、現況と相違している場合があります。
 ・実際の幅員、延長が指定と異なる場合、復元等が必要となりますので、窓口でご相談ください。
 ・指定区域の一部が廃止済の場合がありますので、ご注意ください。