


・表示内容は指定申請時のものであり、現況と相違している場合があります。  
 ・実際の幅員、延長が指定と異なる場合、復元等が必要となりますので、窓口でご相談ください。  
 ・指定区域の一部が廃止済の場合がありますので、ご注意ください。

道路位置指定計画平面図 S=1:250

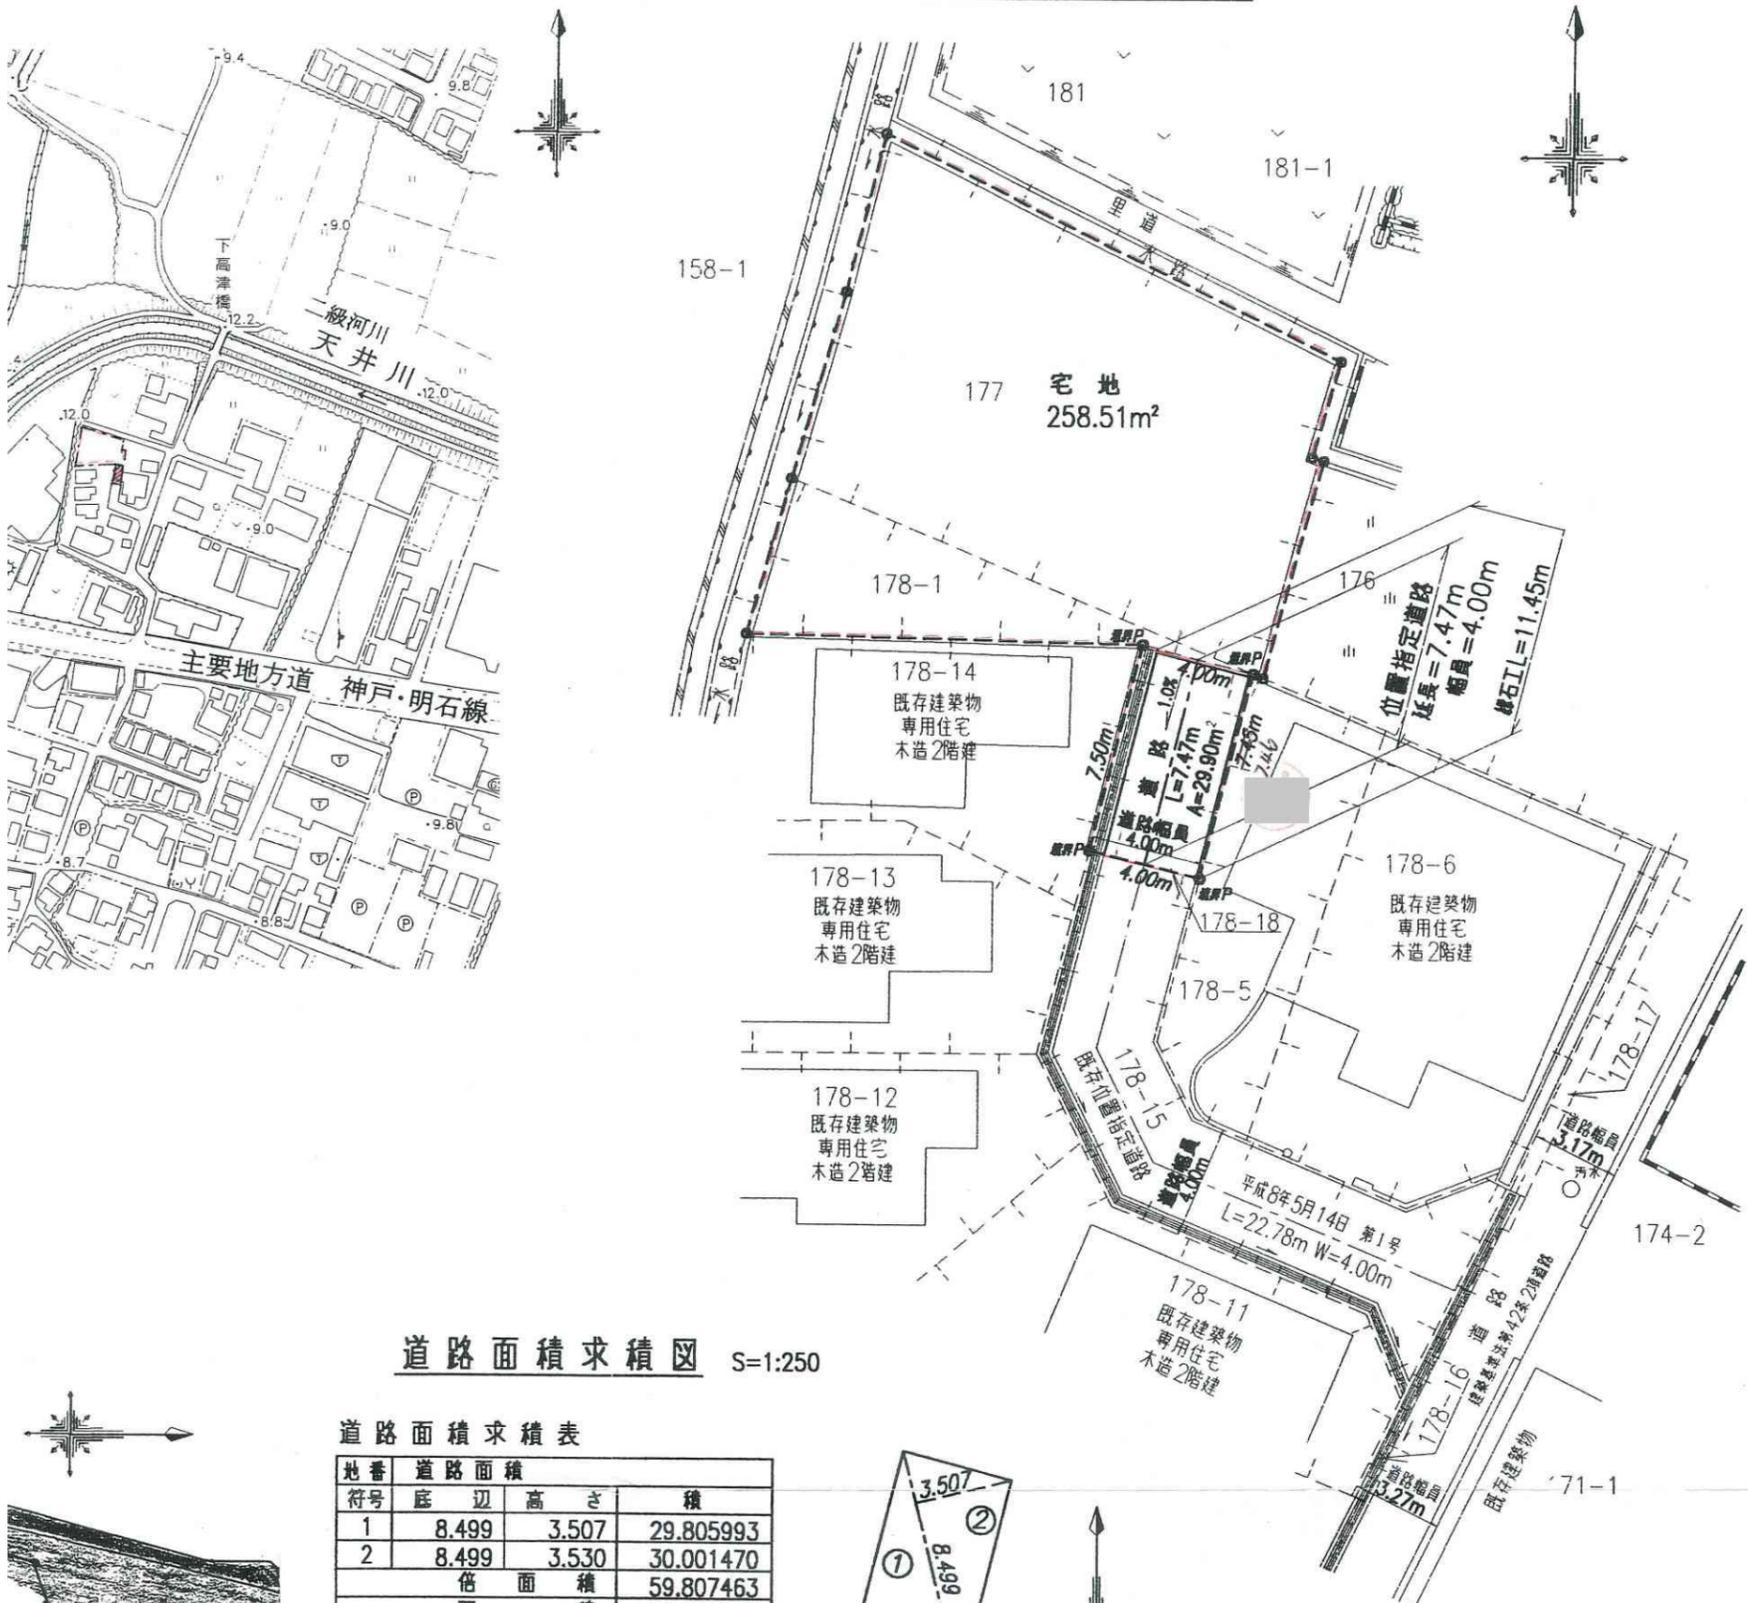

道路面積求積図 S=1:250


道路面積求積表

地番	道路面積	符号	底辺	高さ	積
1	8.499	3.507	29.805993		
2	8.499	3.530	30.001470		
	倍面積		59.807463		
	面積		29.903732		
	地積		29.90 m <sup>2</sup>		

道路面積=29.90m<sup>2</sup>



位置指定道路図 標準断面 S=1:50

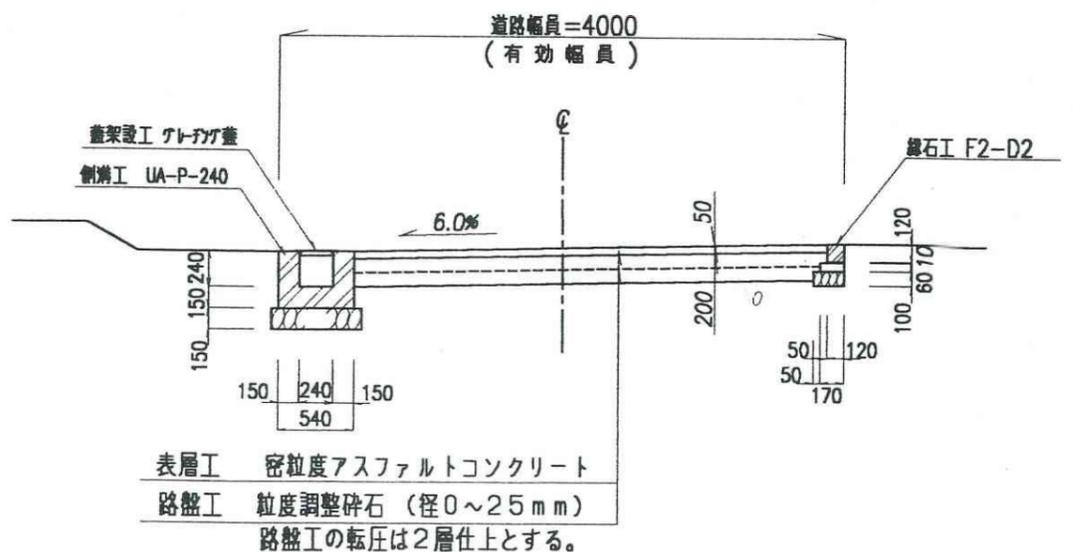

神戸地方事務所明石支局  
 備付字限図転写  
 有限会社 ティア・アール

平成16年4月23日

・表示内容は指定申請時のものであり、現況と相違している場合があります。  
 ・実際の幅員、延長が指定と異なる場合、復元等が必要となりますので、窓口でご相談ください。  
 ・指定区域の一部が廃止済の場合がありますので、ご注意ください。