


12500




・表示内容は指定申請時のものであり、現況と相違している場合があります。  
 ・実際の幅員、延長が指定と異なる場合、復元等が必要となりますので、窓口でご相談ください。  
 ・指定区域の一部が廃止済の場合がありますので、ご注意ください。



字限図

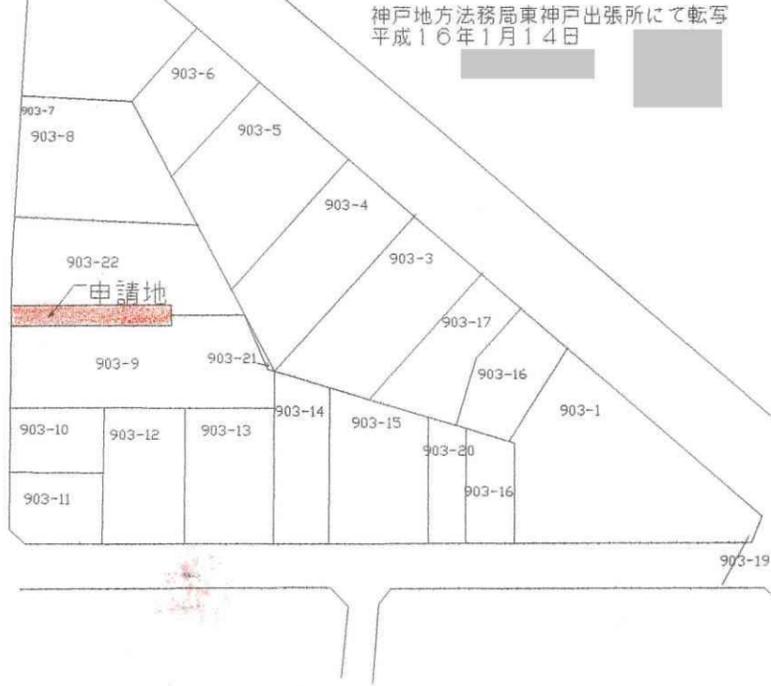

道路平面図 S=1:200

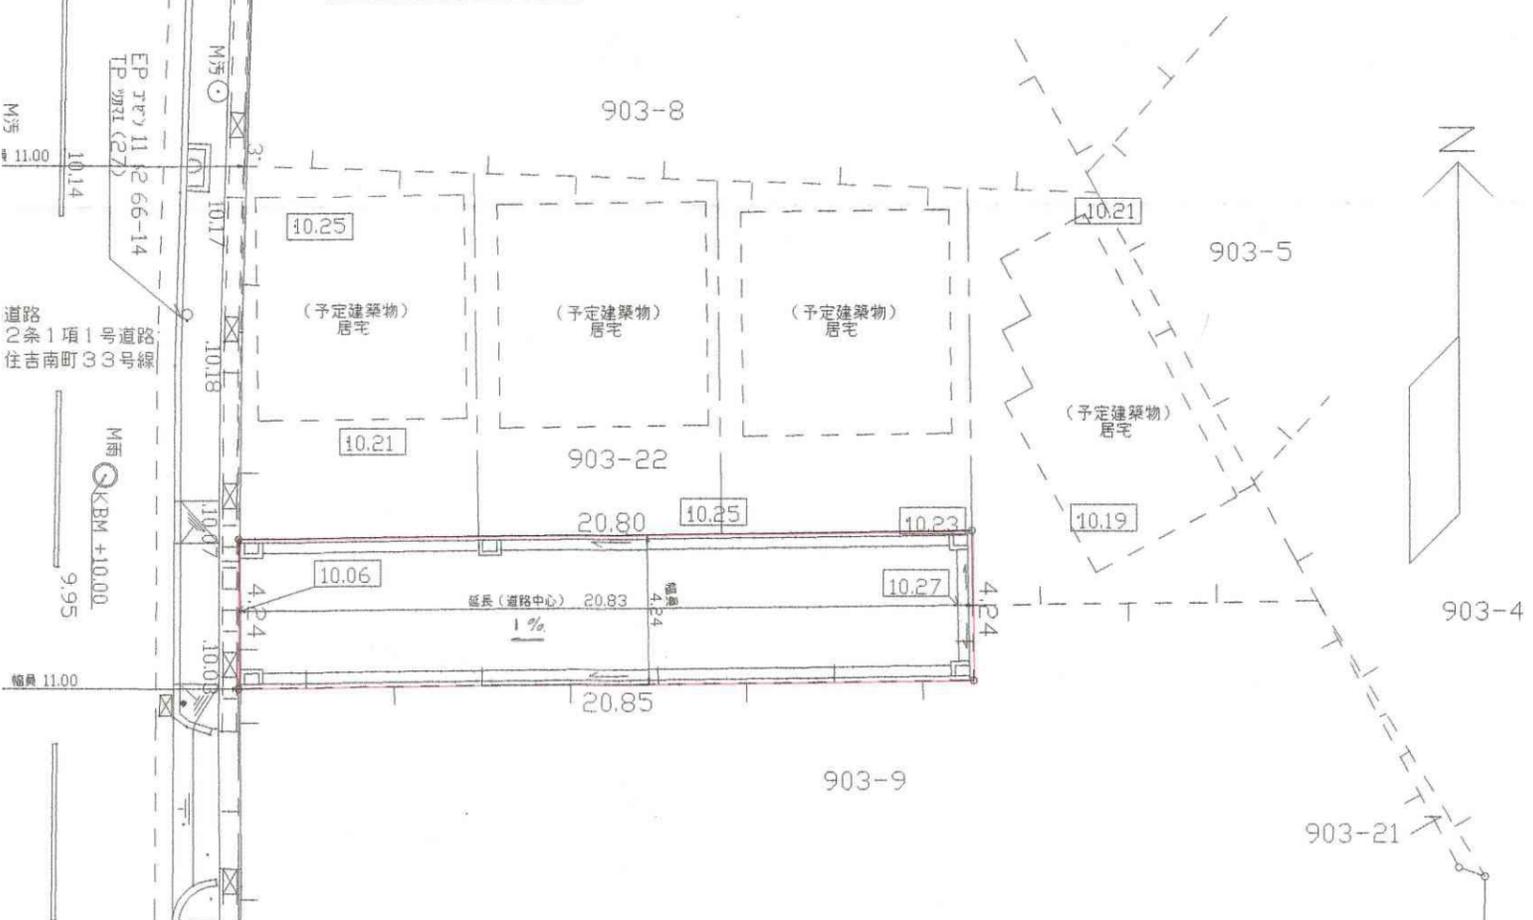

道路求積図 S=1:200

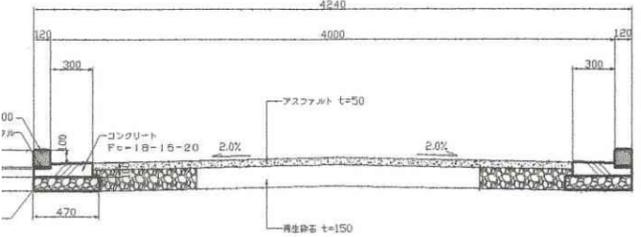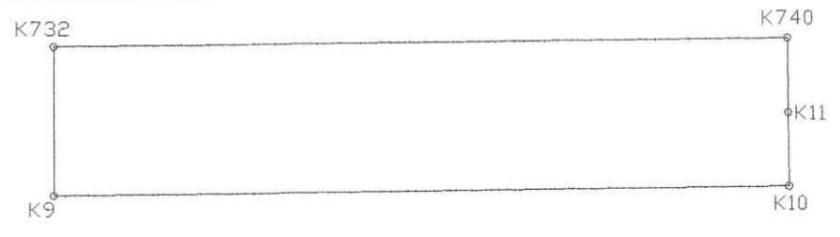

位置指定道路標準断面図 S=1:150

・表示内容は指定申請時のものであり、現況と相違している場合があります。  
 ・実際の幅員、延長が指定と異なる場合、復元等が必要となりますので、窓口でご相談ください。  
 ・指定区域の一部が廃止済の場合がありますので、ご注意ください。

地番	位置指定道路			距離
測点	Xn	Yn	(Xn+1) - Xn-1) Yn	
K9	8.661	162.108	2898.166824	20.85
K10	23.621	147.577	1989.485537	2.12
K11	22.142	146.055	-431.884635	2.12
K740	20.664	144.534	-2370.213066	20.80
K732	5.743	159.028	-1908.813084	4.24
		倍面積	176.741576	
		面積	88.3707880	
		地積	88.37 m <sup>2</sup>	
		坪数	26.732	