



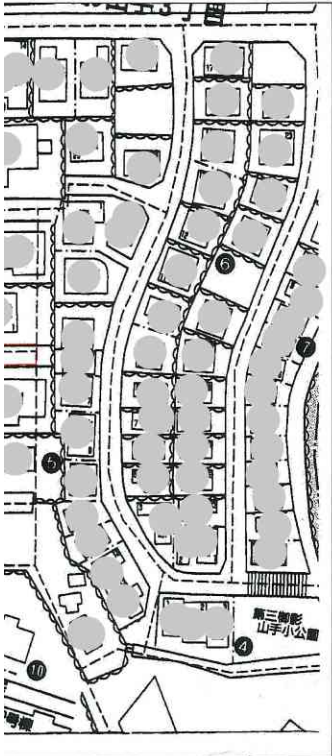

平成16年2月20日 神戸地方法務局東神戸出張所閲覧転写
土地家屋調査士

・表示内容は指定申請時のものであり、現況と相違している場合があります。
・実際の幅員、延長が指定と異なる場合、復元等が必要となりますので、
窓口でご相談ください。
・指定区域の一部が廃止済の場合がありますので、ご注意ください。

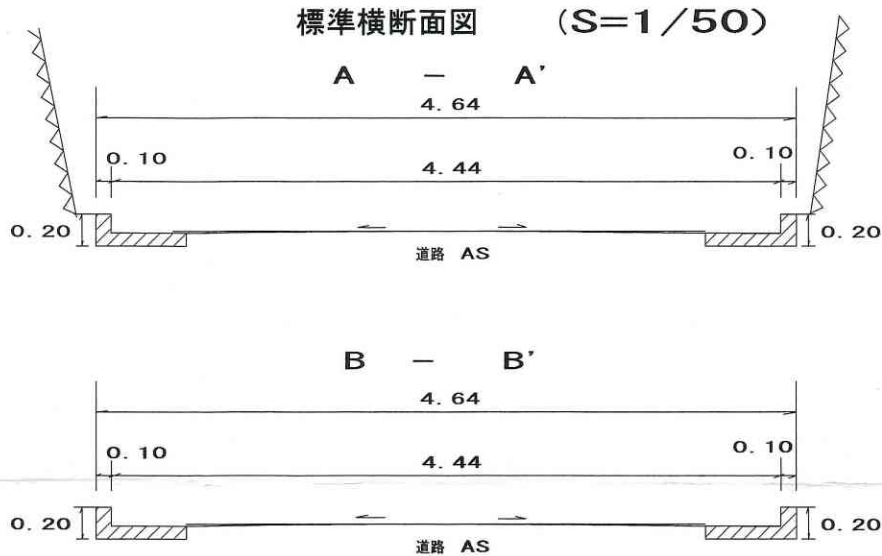


市東灘区御影山手3丁目211番10

現況平面図

211-5

211-6

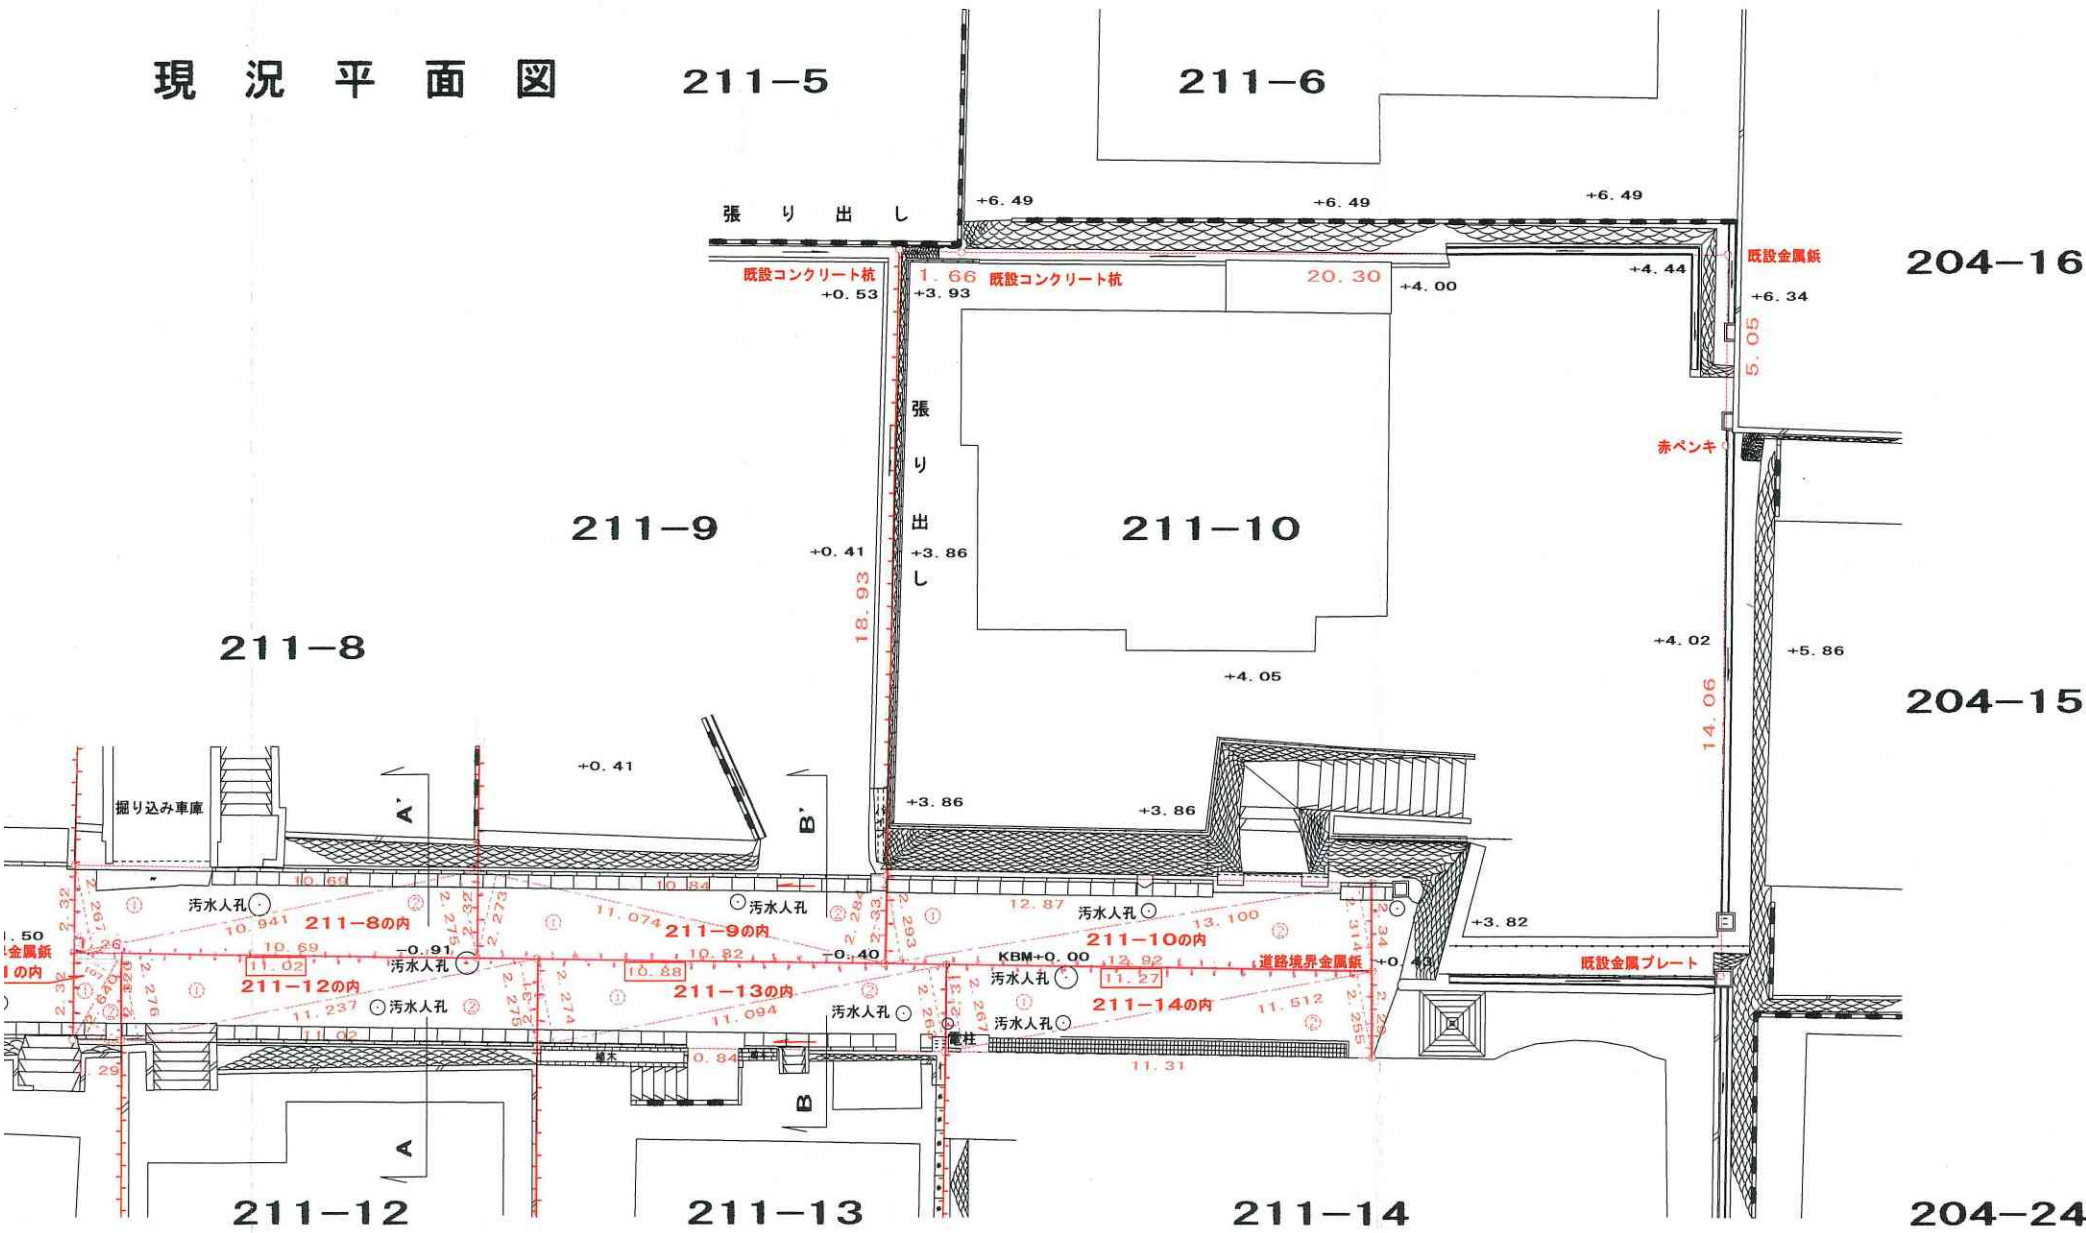

地 番 211-10の内				
NO.	底 辺	高 さ	倍 面 積	
1	13.100	2.293	30.038300	
2	13.100	2.314	30.313400	
		倍 面 積	60.351700	
		面 積	30.1758500	
		地 積	30.17	m ²

地 番 211-12の内				
NO.	底 辺	高 さ	倍 面 積	
1	11.237	2.276	25.575412	
2	11.237	2.275	25.564175	
		倍 面 積	51.139587	
		面 積	25.5697935	
		地 積	25.56	m ²

地 番 211-14の内				
NO.	底 辺	高 さ	倍 面 積	
1	11.512	2.267	26.097704	
2	11.512	2.255	25.959560	
		倍 面 積	52.057264	
		面 積	26.0286320	
		地 積	26.02	m ²

地 番 211-11の内				
NO.	底 辺	高 さ	倍 面 積	
1	2.640	1.107	2.922480	
2	2.640	1.135	2.996400	
		倍 面 積	5.918880	
		面 積	2.9594400	
		地 積	2.95	m ²

地 番 211-13の内				
NO.	底 辺	高 さ	倍 面 積	
1	11.094	2.274	25.227756	
2	11.094	2.263	25.105722	
		倍 面 積	50.333478	
		面 積	25.1667390	
		地 積	25.16	m ²

・表示内容は指定申請時のものであり、現況と相違している場合があります。
・実際の幅員、延長が指定と異なる場合、復元等が必要となりますので、
窓口でご相談ください。
・指定区域の一部が廃止済の場合がありますので、ご注意ください。