


・表示内容は指定申請時のものであり、現況と相違している場合があります。  
 ・実際の幅員、延長が指定と異なる場合、復元等が必要となりますので、窓口でご相談ください。  
 ・指定区域の一部が廃止済の場合がありますので、ご注意ください。

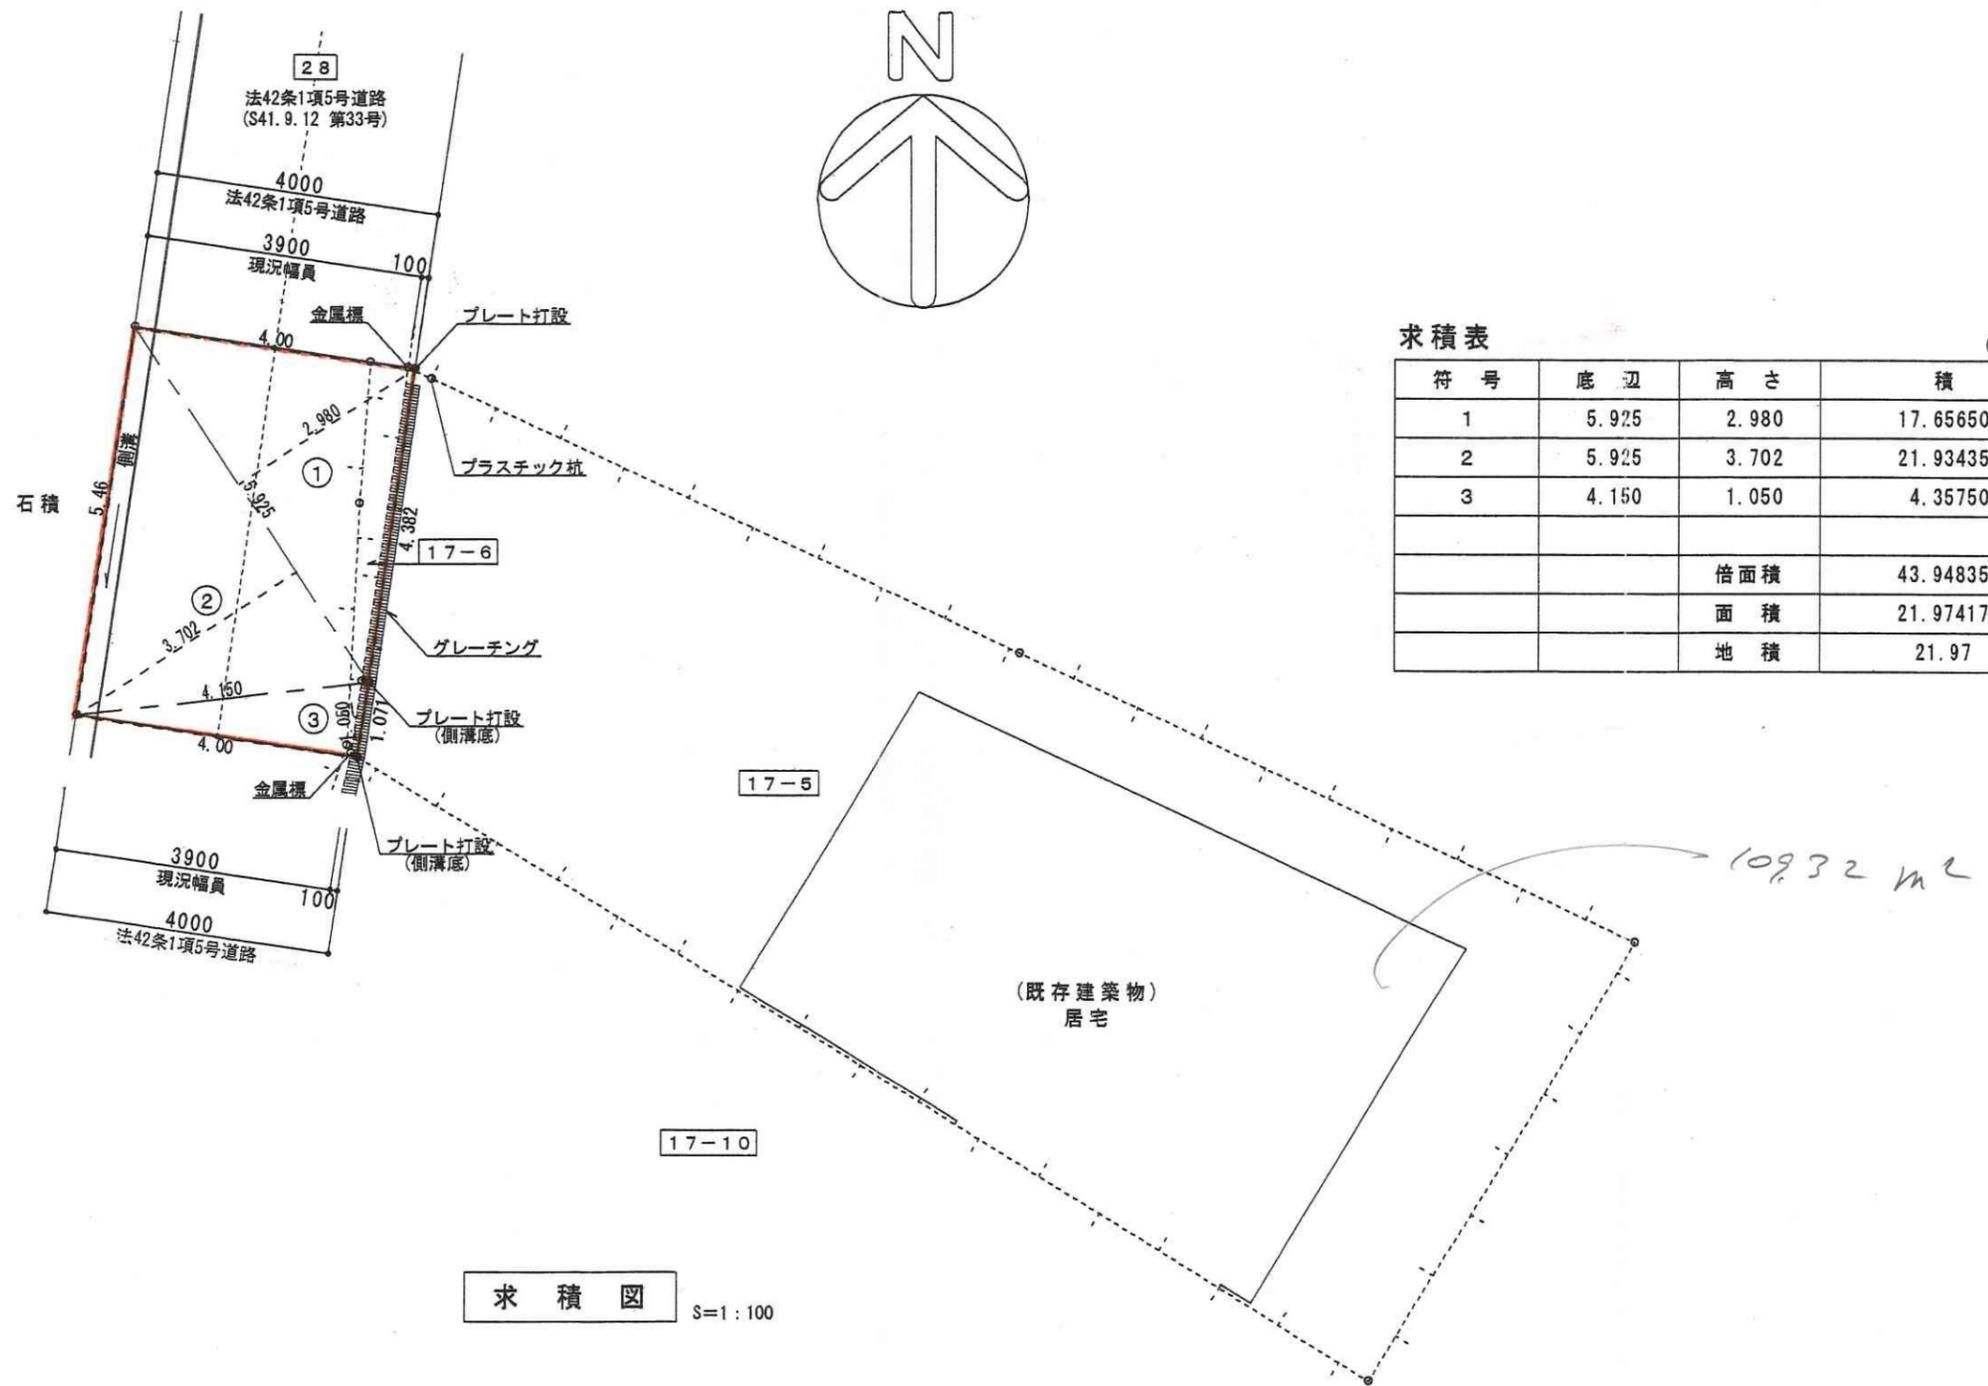

求積表 (m<sup>2</sup>)

符号	底辺	高さ	積
1	5.925	2.980	17.65650
2	5.925	3.702	21.93435
3	4.150	1.050	4.35750
		倍面積	43.94835
		面積	21.974175
		地積	21.97

求積図 S=1:100

・表示内容は指定申請時のものであり、現況と相違している場合があります。  
 ・実際の幅員、延長が指定と異なる場合、復元等が必要となりますので、窓口でご相談ください。  
 ・指定区域の一部が廃止済の場合がありますので、ご注意ください。

Architectural Design 株式会社 第二設計	Title 鹿松町3丁目 道路位置指定申請	
	Date 04.05.14	Kind 求積図
	Drawn by R. DOMOTO	Scale 1:100