


・表示内容は指定申請時のものであり、現況と相違している場合があります。  
 ・実際の幅員、延長が指定と異なる場合、復元等が必要となりますので、窓口でご相談ください。  
 ・指定区域の一部が廃止済の場合がありますので、ご注意ください。

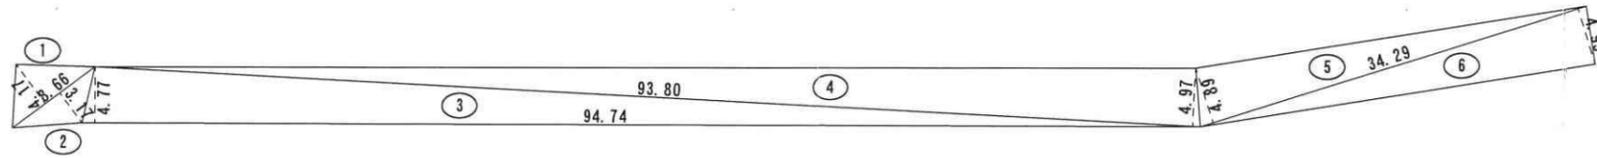

番号	底 辺	高 さ	倍 面 積	面 積
1	8.66	4.17	36.1122	18.05610
2	8.66	3.17	27.4522	13.72610
3	94.74	4.77	451.9098	225.95490
4	93.80	4.97	466.1860	233.09300
5	34.29	4.89	167.6781	83.83905
6	34.29	4.95	169.7355	84.86775
合 計				659.53690
敷 地 面 積				659.53 m <sup>2</sup>

・表示内容は指定申請時のものであり、現況と相違している場合があります。  
 ・実際の幅員、延長が指定と異なる場合、復元等が必要となりますので、窓口でご相談ください。  
 ・指定区域の一部が廃止済の場合がありますので、ご注意ください。

NOTE		OWNER	TYPE	SCALE	株式会社 泰成建築設計事務所
		道路の位置の指定申請書	求積図	1/600	