


[位置指定]H16-018-3

・表示内容は指定申請時のものであり、現況と相違している場合があります。  
 ・実際の幅員、延長が指定と異なる場合、復元等が必要となりますので、窓口でご相談ください。  
 ・指定区域の一部が廃止済の場合がありますので、ご注意ください。

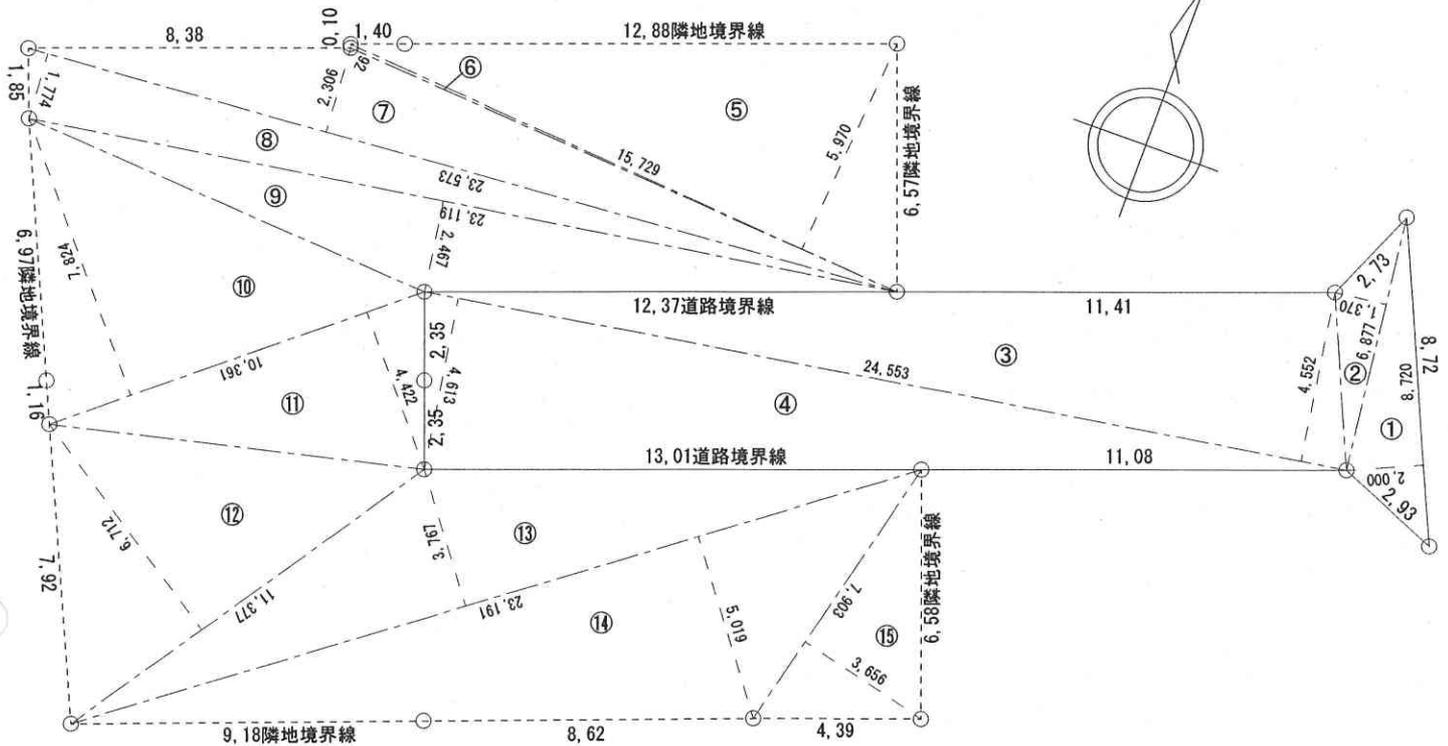

・表示内容は指定申請時のものであり、現況と相違している場合があります。  
 ・実際の幅員、延長が指定と異なる場合、復元等が必要となりますので、窓口でご相談ください。  
 ・指定区域の一部が廃止済の場合がありますので、ご注意ください。

求積表

道路面積	1	8.720 × 2.000	17.44
	2	6.877 × 1.370	9.42149
	3	24.553 × 4.552	111.765256
	4	24.553 × 4.613	113.262989
	計		251.889735
	1/2		125.9448675
	地積		125.94 m <sup>2</sup>
宅地面積	5	15.729 × 5.970	93.90213
	6	15.729 × 0.092	1.447068
	7	23.573 × 2.306	54.359338
	8	23.573 × 1.774	41.818502
	9	23.119 × 2.467	57.034573
	10	10.361 × 7.824	81.064464
	11	10.361 × 4.422	45.816342
	12	11.377 × 6.712	76.362424
	13	23.191 × 3.767	87.360497
	13	23.191 × 5.019	116.395629
	13	7.903 × 3.656	28.893368
	計		684.454335
	1/2		342.2271675
地積		342.23 m <sup>2</sup>	
合計面積		125.94 + 342.23	468.17 m <sup>2</sup>

SOMU ARCHITECTURAL OFFICE 3-6-5, Danjyo-cho, Nishinomiya-city Hyogo, Japan		CHECK	
一級建築士事務所 兵庫県知事登録(版1) 第1482号 創夢建築研究所			
SCALE 1/200	PROJECT (仮称) 箕岡通 位置指定道路		
DATE 040417	TITLE 求積図	No.	