


[位置指定]H16-020-3

道路位置指定求積図

- ・表示内容は指定申請時のものであり、現況と相違している場合があります。
- ・実際の幅員、延長が指定と異なる場合、復元等が必要となりますので、窓口でご相談ください。
- ・指定区域の一部が廃止済の場合がありますので、ご注意ください。



S=1/250

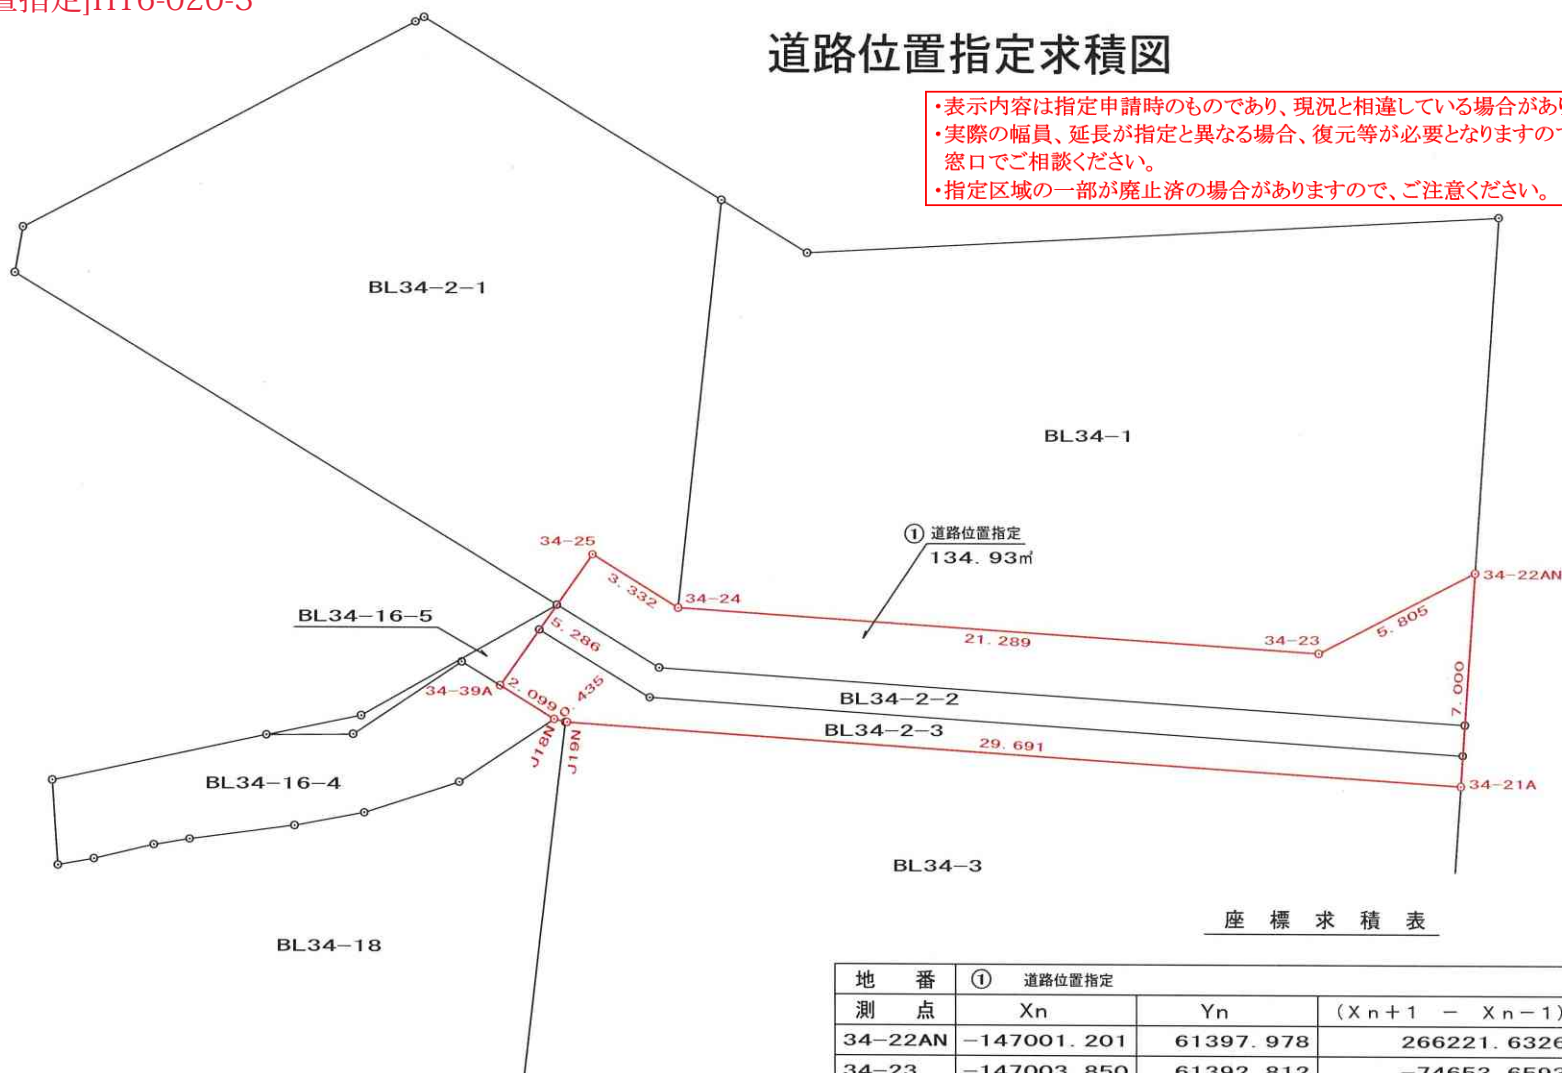

座 標 求 積 表

地 番	① 道路位置指定			
測 点	X _n	Y _n	(X _{n+1} - X _{n-1}) Y _n	距 離
34-22AN	-147001.201	61397.978	266221.632608	5.805
34-23	-147003.850	61392.812	-74653.659392	21.289
34-24	-147002.417	61371.571	194731.994783	3.332
34-25	-147000.677	61368.729	-158208.583362	5.286
34-39A	-147004.995	61365.679	-332356.517464	2.099
J18N	-147006.093	61367.469	-73150.023048	0.435
J19N	-147006.187	61367.894	-128443.002142	29.691
34-21A	-147008.186	61397.518	306128.024748	7.000
		倍 面 積	269.866731	
		面 積	134.9333655	
		地 積	134.93 m ²	

- ・表示内容は指定申請時のものであり、現況と相違している場合があります。
- ・実際の幅員、延長が指定と異なる場合、復元等が必要となりますので、窓口でご相談ください。
- ・指定区域の一部が廃止済の場合がありますので、ご注意ください。