
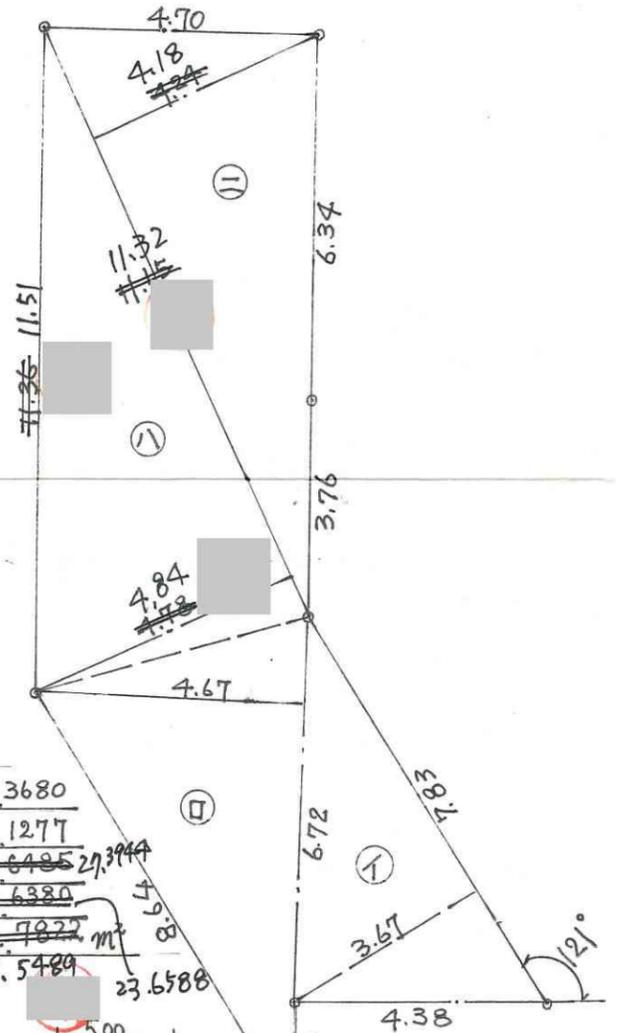


・表示内容は指定申請時のものであり、現況と相違している場合があります。  
 ・実際の幅員、延長が指定と異なる場合、復元等が必要となりますので、窓口でご相談ください。  
 ・指定区域の一部が廃止済の場合がありますので、ご注意ください。

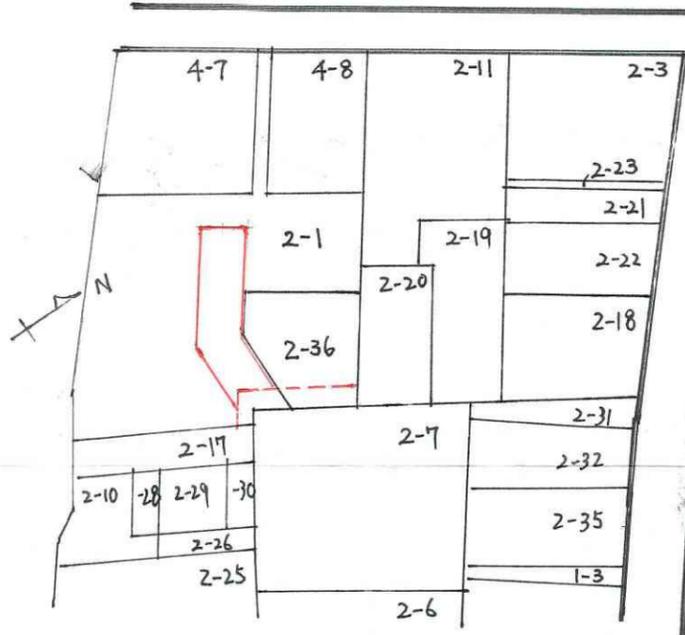


公園

道路部分求積式


|    |  |
|----|--|
| ①  | $7.83 \times 3.67 \times \frac{1}{2} = 14.3680$          |
| ②  | $(1.90 + 6.72) \times 4.67 \times \frac{1}{2} = 20.1277$ |
| ③  | $11.32 \times 4.67 \times \frac{1}{2} = 26.4852$         |
| ④  | $11.32 \times 4.18 \times \frac{1}{2} = 23.6588$         |
| 合計 | $84.7897 \text{ m}^2$                                    |

普通鋼鉄製「グレーダ」  
 250×500×20  
 四方受材 L-50×50×6  
 ホールインアンカー止

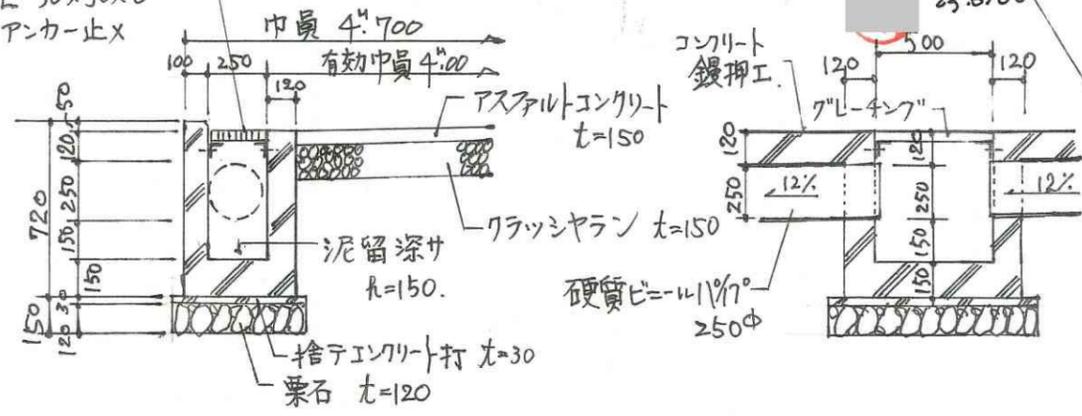


会所部 構造断面図 S=1/30

道路勾配 12% で施工

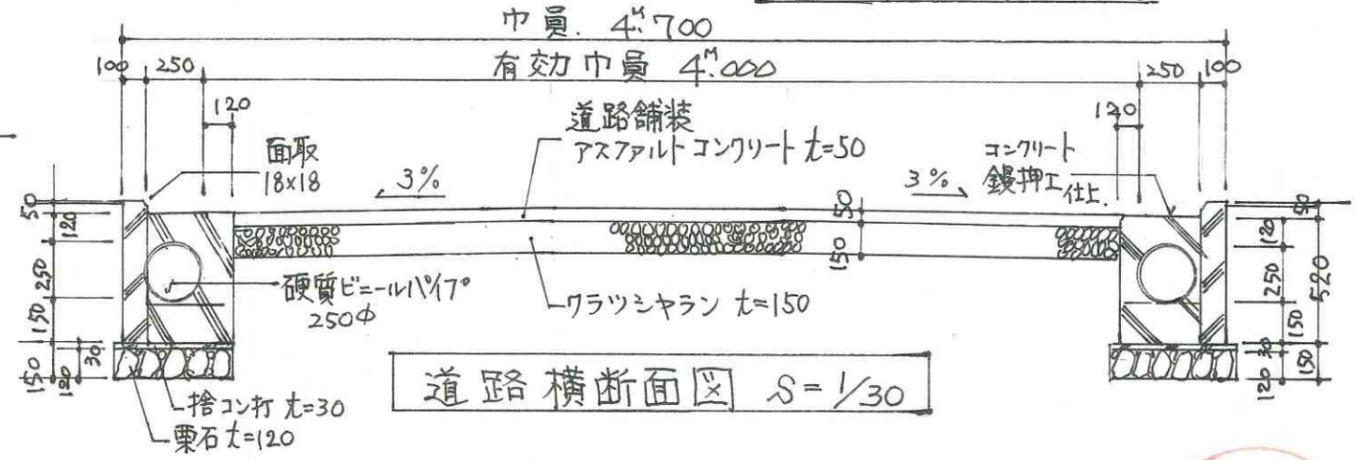

道路横断面図 S=1/30

道路縦断面図 S=1/100

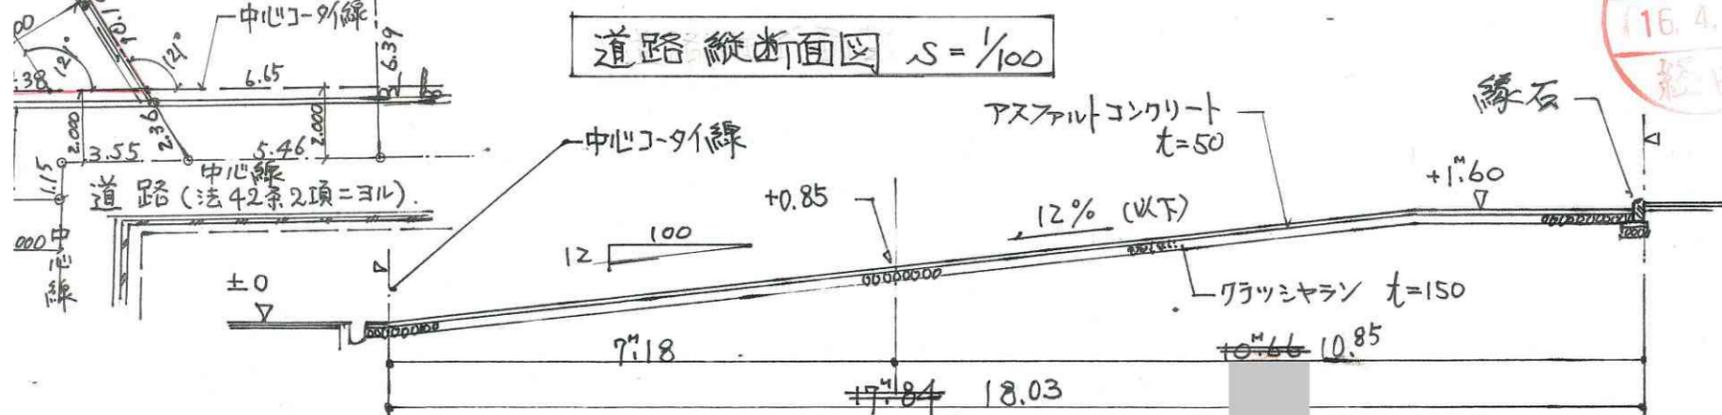

・表示内容は指定申請時のものであり、現況と相違している場合があります。  
 ・実際の幅員、延長が指定と異なる場合、復元等が必要となりますので、窓口でご相談ください。  
 ・指定区域の一部が廃止済の場合がありますので、ご注意ください。