
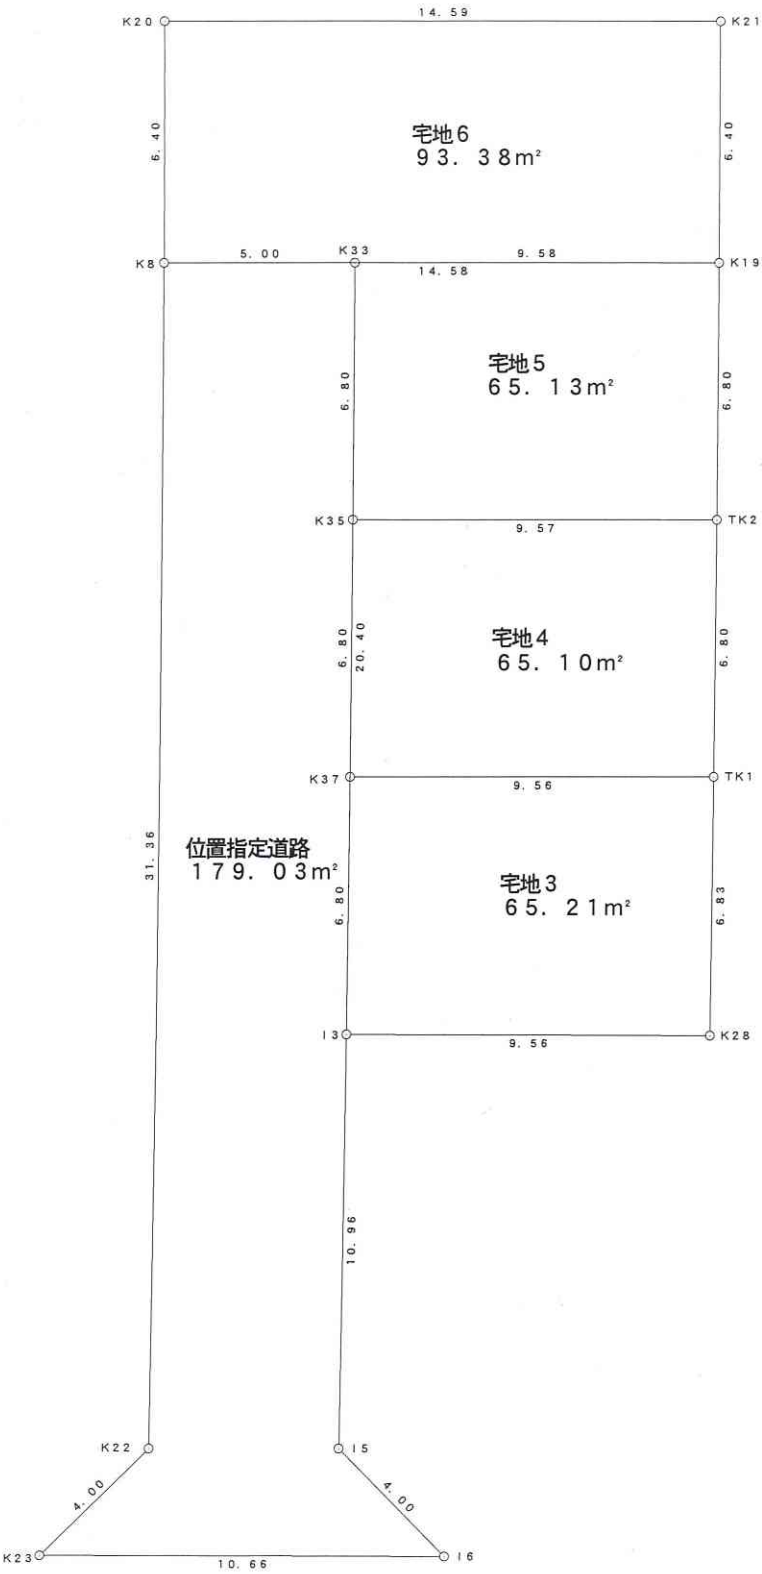


[位置指定]H16-023-3

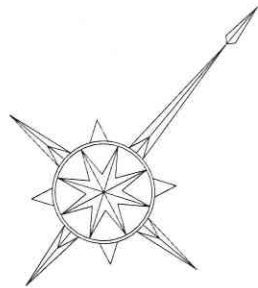

・表示内容は指定申請時のものであり、現況と相違している場合があります。
・実際の幅員、延長が指定と異なる場合、復元等が必要となりますので、
窓口でご相談ください。
・指定区域の一部が廃止済の場合がありますので、ご注意ください。

地番	宅地1	
測点	X	Y
TK1	-147394.280	76014.549
K37	-147400.416	76007.206
I3	-147405.673	76011.520
K28	-147399.566	76018.881
倍面積	130.438625	
面積	65.2193125	
地積	65.21 m²	
坪	19.72	

地番	位置指定道路	
測点	X	Y
K33	-147389.902	75998.575
K8	-147393.109	75994.738
K22	-147417.355	76014.637
K23	-147421.337	76014.255
I6	-147414.530	76022.459
I5	-147414.148	76018.476
I3	-147405.673	76011.520
倍面積	358.064728	
面積	179.032364	
地積	179.03 m²	
坪	54.15	

位置指定道路面積 179.03m²

地番	宅地2	
測点	X	Y
K35	-147395.159	76002.890
K37	-147400.416	76007.206
TK1	-147394.280	76014.549
TK2	-147389.020	76010.238
倍面積	130.200836	
面積	65.100418	
地積	65.10 m²	
坪	19.69	

地番	宅地3	
測点	X	Y
K35	-147395.159	76002.890
TK2	-147389.020	76010.238
K19	-147383.760	76005.928
K33	-147389.902	75998.575
倍面積	130.267021	
面積	65.1335105	
地積	65.13 m²	
坪	19.70	

地番	宅地4	
測点	X	Y
K21	-147378.808	76001.870
K20	-147388.165	75990.671
K8	-147393.109	75994.738
K19	-147383.760	76005.928
倍面積	186.773897	
面積	93.3869485	
地積	93.38 m²	
坪	28.24	

宅地合計面積 288.82m²

事業区域面積 467.85m²

・表示内容は指定申請時のものであり、現況と相違している場合があります。
・実際の幅員、延長が指定と異なる場合、復元等が必要となりますので、
窓口でご相談ください。
・指定区域の一部が廃止済の場合がありますので、ご注意ください。