

・表示内容は指定申請時のものであり、現況と相違している場合があります。
 ・実際の幅員、延長が指定と異なる場合、復元等が必要となりますので、
 窓口でご相談ください。
 ・指定区域の一部が廃止済の場合がありますので、ご注意ください。



- イ 744-327
- ロ 744-98
- ハ 744-338
- ニ 744-337

字限図

平成16年6月7日神戸地方法務局東神戸出張所より転写
 転写者 神戸市兵庫区大開通3丁目1-36
 (株)クニ工務店 一級建築士

標準横断面図 S:1/100


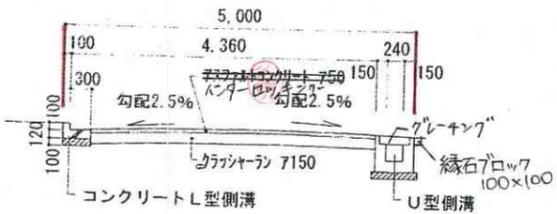


図 S:1/100

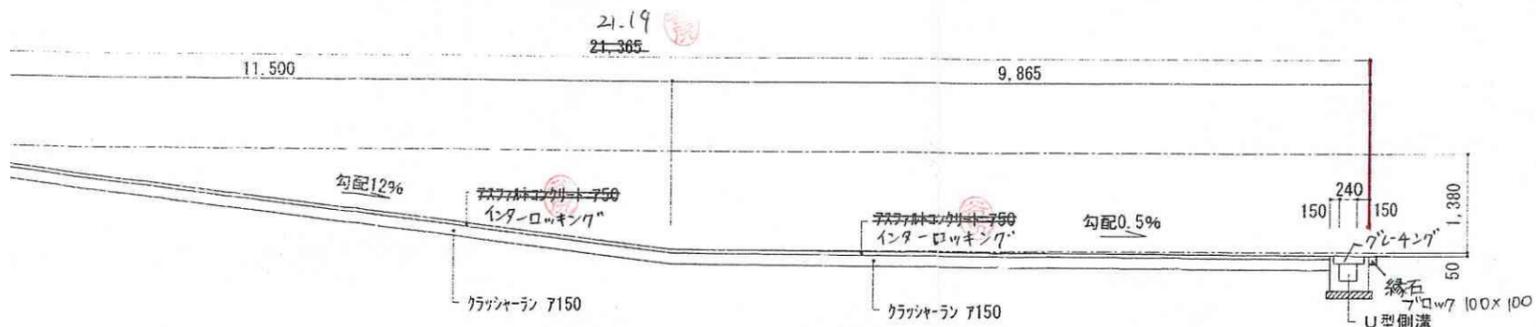

・表示内容は指定申請時のものであり、現況と相違している場合があります。
 ・実際の幅員、延長が指定と異なる場合、復元等が必要となりますので、
 窓口でご相談ください。
 ・指定区域の一部が廃止済の場合がありますので、ご注意ください。