
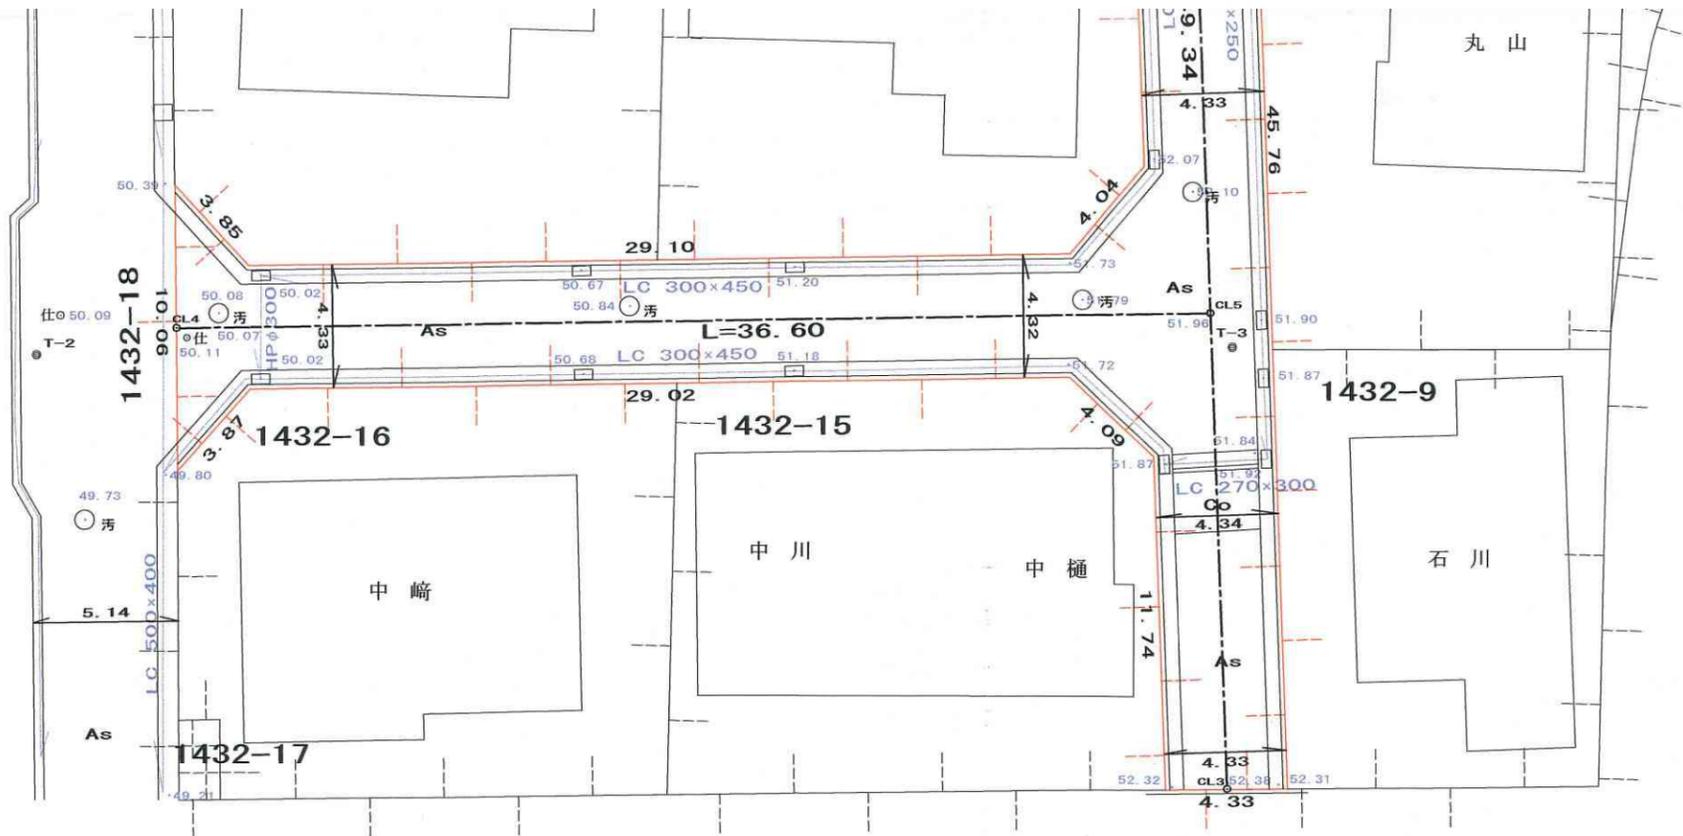


[位置指定]H16-027-2(4/4)

・表示内容は指定申請時のものであり、現況と相違している場合があります。
 ・実際の幅員、延長が指定と異なる場合、復元等が必要となりますので、窓口でご相談ください。
 ・指定区域の一部が廃止済の場合がありますので、ご注意ください。

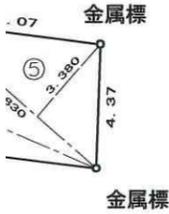


三斜求積表

地番 ① 道路区域1				
NO.	底辺	高さ	倍面積	
1	10.06	2.59	26.0554	
2	7.66	1.48	11.3368	
3	29.34	4.29	125.8686	
4	29.34	4.30	126.1620	
5	7.73	1.67	12.9091	
6	10.27	2.70	27.7290	
7	22.53	1.98	44.6094	
8	12.62	4.03	50.8586	
9	45.76	4.33	198.1408	
10	24.04	4.16	100.0064	
11	7.54	3.15	23.7510	
12	7.83	3.82	29.9106	
13	35.10	3.52	123.5520	
14	35.65	4.32	154.0080	
15	7.23	1.76	12.7248	
16	10.03	2.65	26.5795	
		倍面積	1094.2020	
		面積	547.10100	
		地積	547.10 m ²	

地番 ② 道路区域2				
NO.	底辺	高さ	倍面積	
1	2.60	0.70	1.8200	
2	5.46	1.98	10.8108	
3	15.50	3.41	52.8550	
4	15.50	2.40	37.2000	
5	7.83	3.38	26.4654	
		倍面積	129.1512	
		面積	64.57560	
		地積	64.57 m ²	

標準断面図 S=1/50

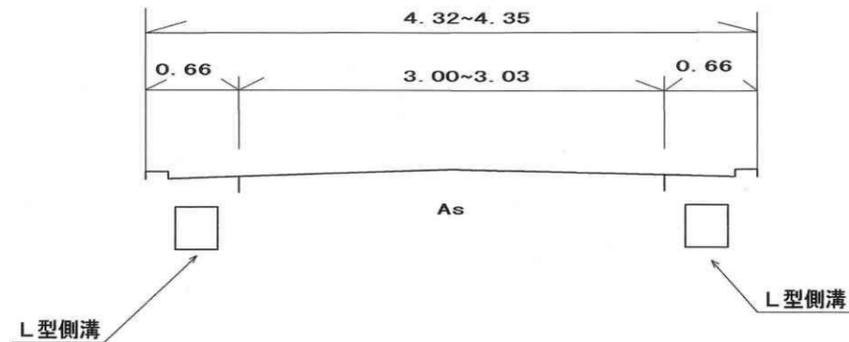

・表示内容は指定申請時のものであり、現況と相違している場合があります。
 ・実際の幅員、延長が指定と異なる場合、復元等が必要となりますので、窓口でご相談ください。
 ・指定区域の一部が廃止済の場合がありますので、ご注意ください。