


・表示内容は指定申請時のものであり、現況と相違している場合があります。
 ・実際の幅員、延長が指定と異なる場合、復元等が必要となりますので、窓口でご相談ください。
 ・指定区域の一部が廃止済の場合がありますので、ご注意ください。

番号	底 辺	高 さ	倍 面 積	面 積
1	6.367	2.123	13.517141	6.7585705
2	5.646	0.378	2.134188	1.0670940
3	6.367	0.821	5.227307	2.6136535
4	5.635	0.380	2.141300	1.0706500
5	5.793	0.347	2.010171	1.0050855
6	6.042	0.288	1.740096	0.8700480
7	6.512	0.029	0.188848	0.0944240
8	6.510	3.957	25.760070	12.8800350
9	4.408	0.365	1.608920	0.8044600
10	4.285	1.433	6.140405	3.0702025
合 計				30.2342230
部 分 面 積				30.23 m ²

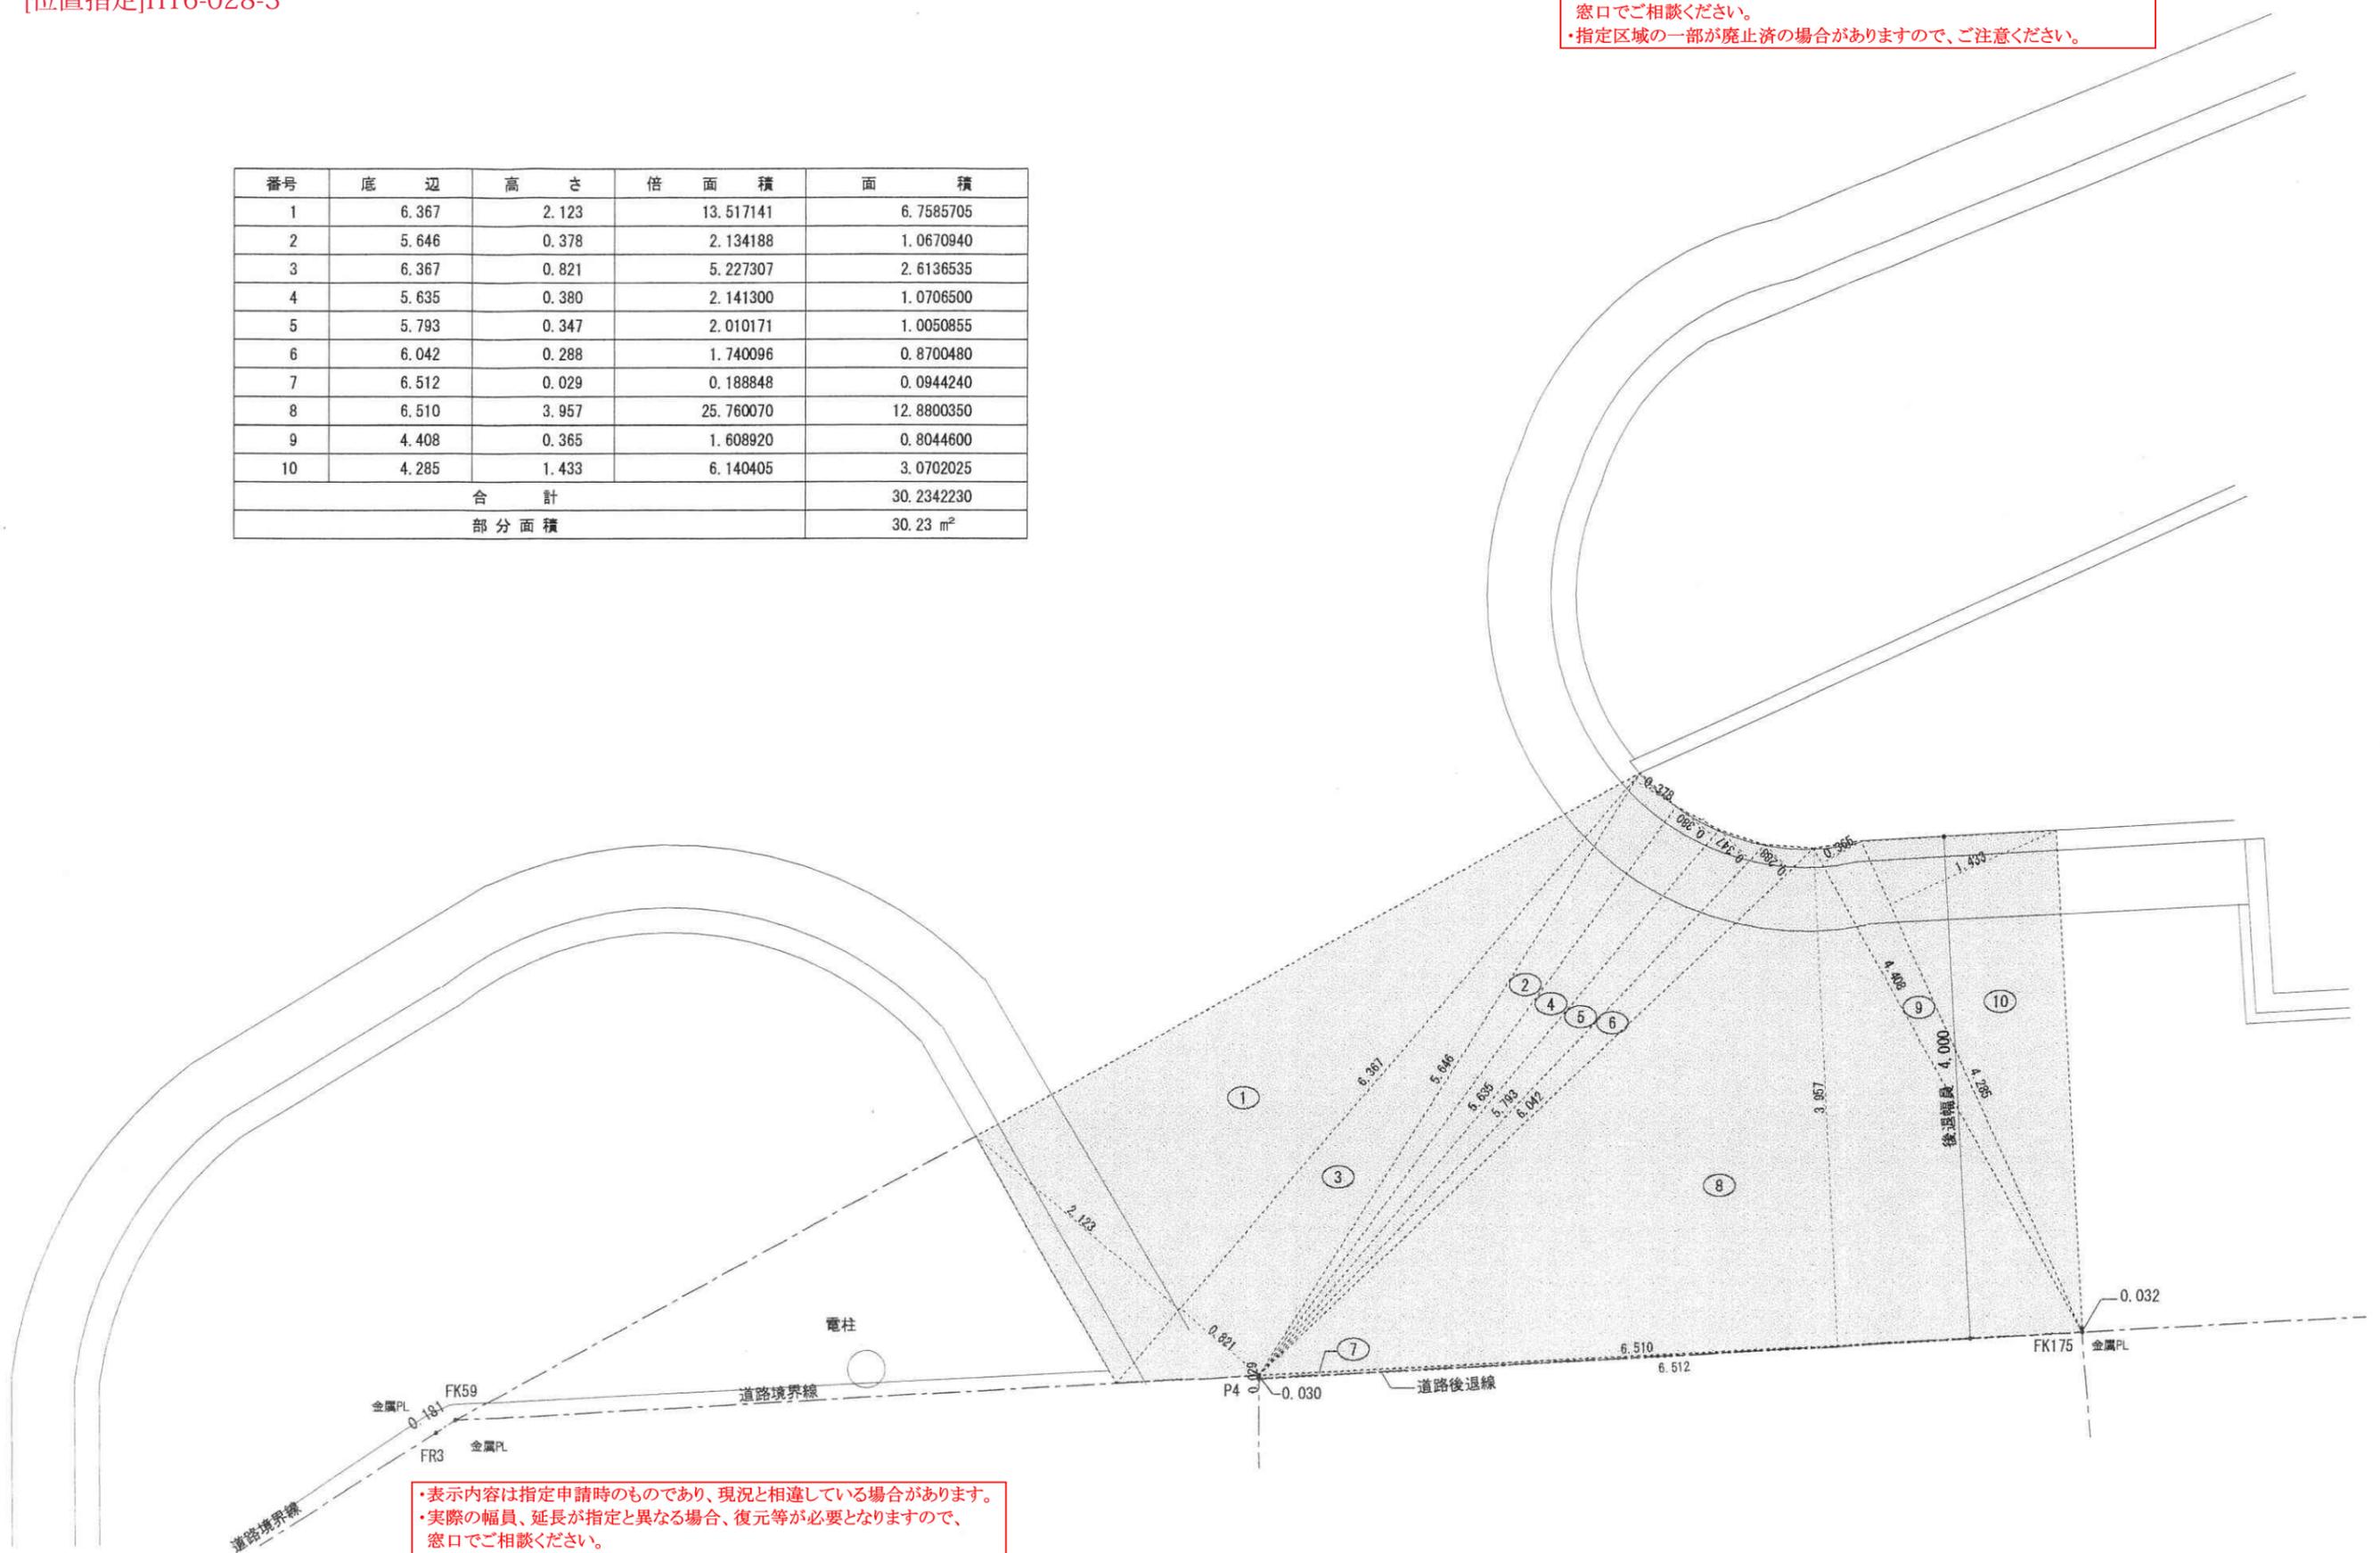

・表示内容は指定申請時のものであり、現況と相違している場合があります。
 ・実際の幅員、延長が指定と異なる場合、復元等が必要となりますので、窓口でご相談ください。
 ・指定区域の一部が廃止済の場合がありますので、ご注意ください。