

[位置指定]H16-039-3

土地所在図  
地積測量図

|       |                           |
|-------|---------------------------|
| 地番    | (A) 53-1<br>~<br>(G) 53-7 |
| 土地の所在 | 神戸市東灘区深江北町二丁目             |

・表示内容は指定申請時のものであり、現況と相違している場合があります。  
・実際の幅員、延長が指定と異なる場合、復元等が必要となりますので、  
窓口でご相談ください。  
・指定区域の一部が廃止済の場合がありますので、ご注意ください。

1/2


| 筆界点 | 引照点 | 距離    |
|-----|-----|-------|
|     | IN1 | 16.87 |
|     | MH1 |       |
| B1  | IN1 | 33.54 |
|     | MH1 | 35.06 |
| B7  | IN1 | 8.42  |
|     | MH1 | 16.30 |
| B8  | IN1 | 6.09  |
|     | MH1 | 17.34 |
| B9  | IN1 | 10.43 |
|     | MH1 | 12.73 |
| B10 | IN1 | 10.55 |
|     | MH1 | 9.93  |
| B11 | IN1 | 16.63 |
|     | MH1 | 26.37 |
| B12 | IN1 | 16.24 |
|     | MH1 | 21.27 |
| B13 | IN1 | 26.34 |
|     | MH1 | 33.24 |
| B15 | IN1 | 17.10 |
|     | MH1 | 18.43 |

|     |     |       |
|-----|-----|-------|
| B16 | IN1 | 20.84 |
|     | MH1 | 15.69 |
| B18 | IN1 | 28.88 |
|     | MH1 | 25.26 |
| B19 | IN1 | 26.05 |
|     | MH1 | 29.61 |
| B20 | IN1 | 25.60 |
|     | MH1 | 28.93 |
| B21 | IN1 | 26.44 |
|     | MH1 | 26.87 |
| B22 | IN1 | 25.82 |
|     | MH1 | 26.59 |
| B26 | IN1 | 23.51 |
|     | MH1 | 24.39 |
| B27 | IN1 | 23.01 |
|     | MH1 | 25.34 |
| B28 | IN1 | 22.68 |
|     | MH1 | 26.42 |

| 引照点座標リスト |         |        |        |
|----------|---------|--------|--------|
| 点名       | 標識      | X      | Y      |
| IN1      | タグタイル枠角 | 33.743 | 6.467  |
| MH1      | マンホール中心 | 38.507 | 22.653 |

座標求積表

| 地番  | 53-1   |        |                 |                       |                |
|-----|--------|--------|-----------------|-----------------------|----------------|
| 点名  | X      | Y      | $X_{n+1} - X_n$ | $Y_n (X_{n+1} - X_n)$ |                |
| B8  | 28.105 | 8.770  | -3.836          | -33.641720            |                |
| B7  | 26.823 | 11.278 | -8.905          | -100.430590           |                |
| B12 | 19.200 | 13.713 | -13.807         | -189.335391           |                |
| B28 | 13.016 | 15.687 | -5.545          | -86.984415            |                |
| B27 | 13.655 | 17.688 | 1.278           | 22.605264             |                |
| B26 | 14.294 | 19.688 | 7.121           | 140.198248            |                |
| B15 | 20.776 | 17.618 | 13.837          | 243.780266            |                |
| B9  | 28.131 | 15.269 | 9.883           | 150.903527            |                |
| B10 | 30.659 | 16.561 | -0.026          | -0.430586             |                |
|     |        | 倍面積    |                 | 146.664603            |                |
|     |        | 面積     |                 | 73.3323015            |                |
|     |        | 地積     |                 | 73.33                 | m <sup>2</sup> |
|     |        | 坪数     |                 | 22.183                | 坪              |

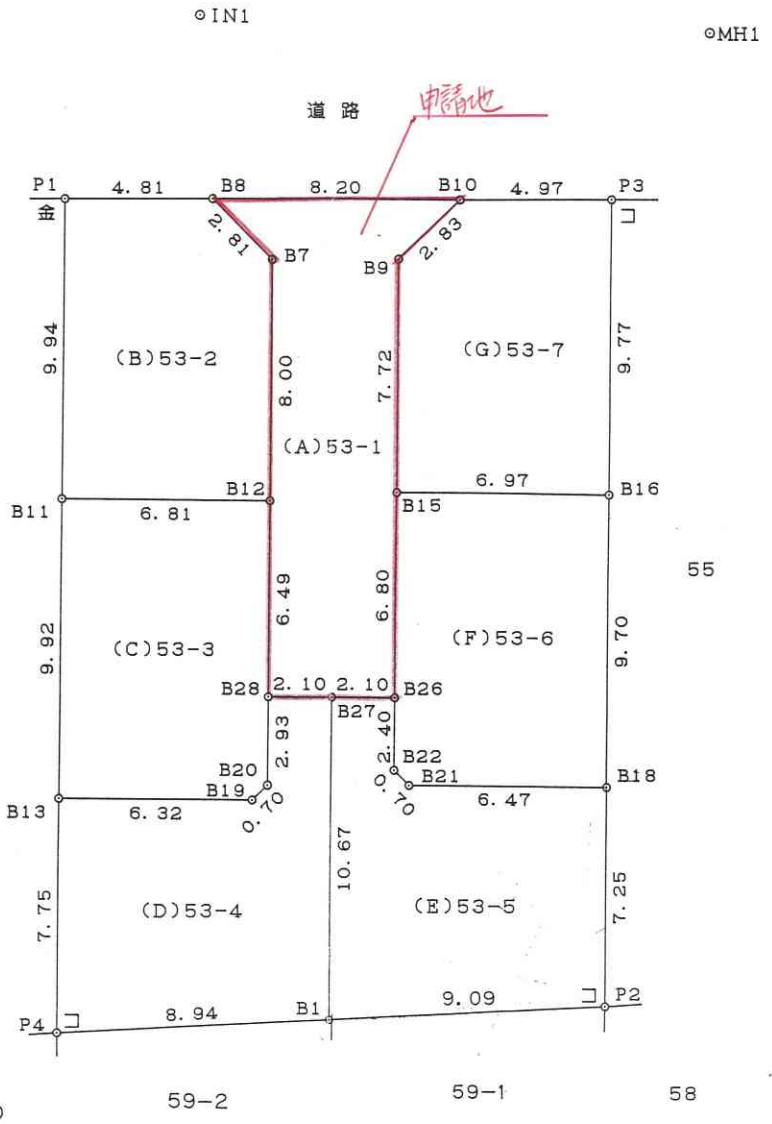

| 筆界 | 境界標の種類  |
|----|---------|
| 金  | 金属標     |
| コ  | コンクリート杭 |

作製者

16年11月25日作製

申請人

縮尺

1/250

・表示内容は指定申請時のものであり、現況と相違している場合があります。  
・実際の幅員、延長が指定と異なる場合、復元等が必要となりますので、  
窓口でご相談ください。  
・指定区域の一部が廃止済の場合がありますので、ご注意ください。

489.2m<sup>2</sup>

平成 26 年 11 月 25 日 登記