



・表示内容は指定申請時のものであり、現況と相違している場合があります。  
 ・実際の幅員、延長が指定と異なる場合、復元等が必要となりますので、窓口でご相談ください。  
 ・指定区域の一部が廃止済の場合がありますので、ご注意ください。

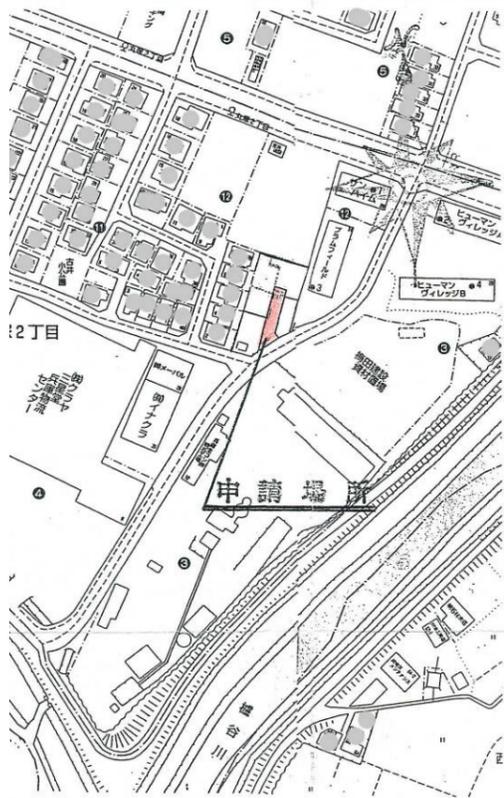


S 1:2500

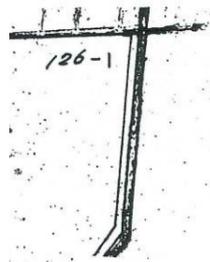


神戸地方務局明石支局  
 転写日・転写人  
 平成16年10月5日  
 廣原一級建築士事務所

字限図


| 面積表  |           |
|------|-----------|
| 高さ   | 倍面積       |
| 0.28 | 0.16800   |
| 0.29 | 0.72500   |
| 0.21 | 2.96100   |
| 2.97 | 34.51140  |
| 6.08 | 67.00160  |
| 0.85 | 5.87350   |
| 6.08 | 69.55520  |
| 5.75 | 57.90250  |
| 0.94 | 6.17580   |
| 3.82 | 25.21200  |
| 3.34 | 21.34260  |
| 0.37 | 2.36430   |
| 計    | 293.79290 |
| ㎡)   | 146.89545 |
| 平)   | 44.43     |

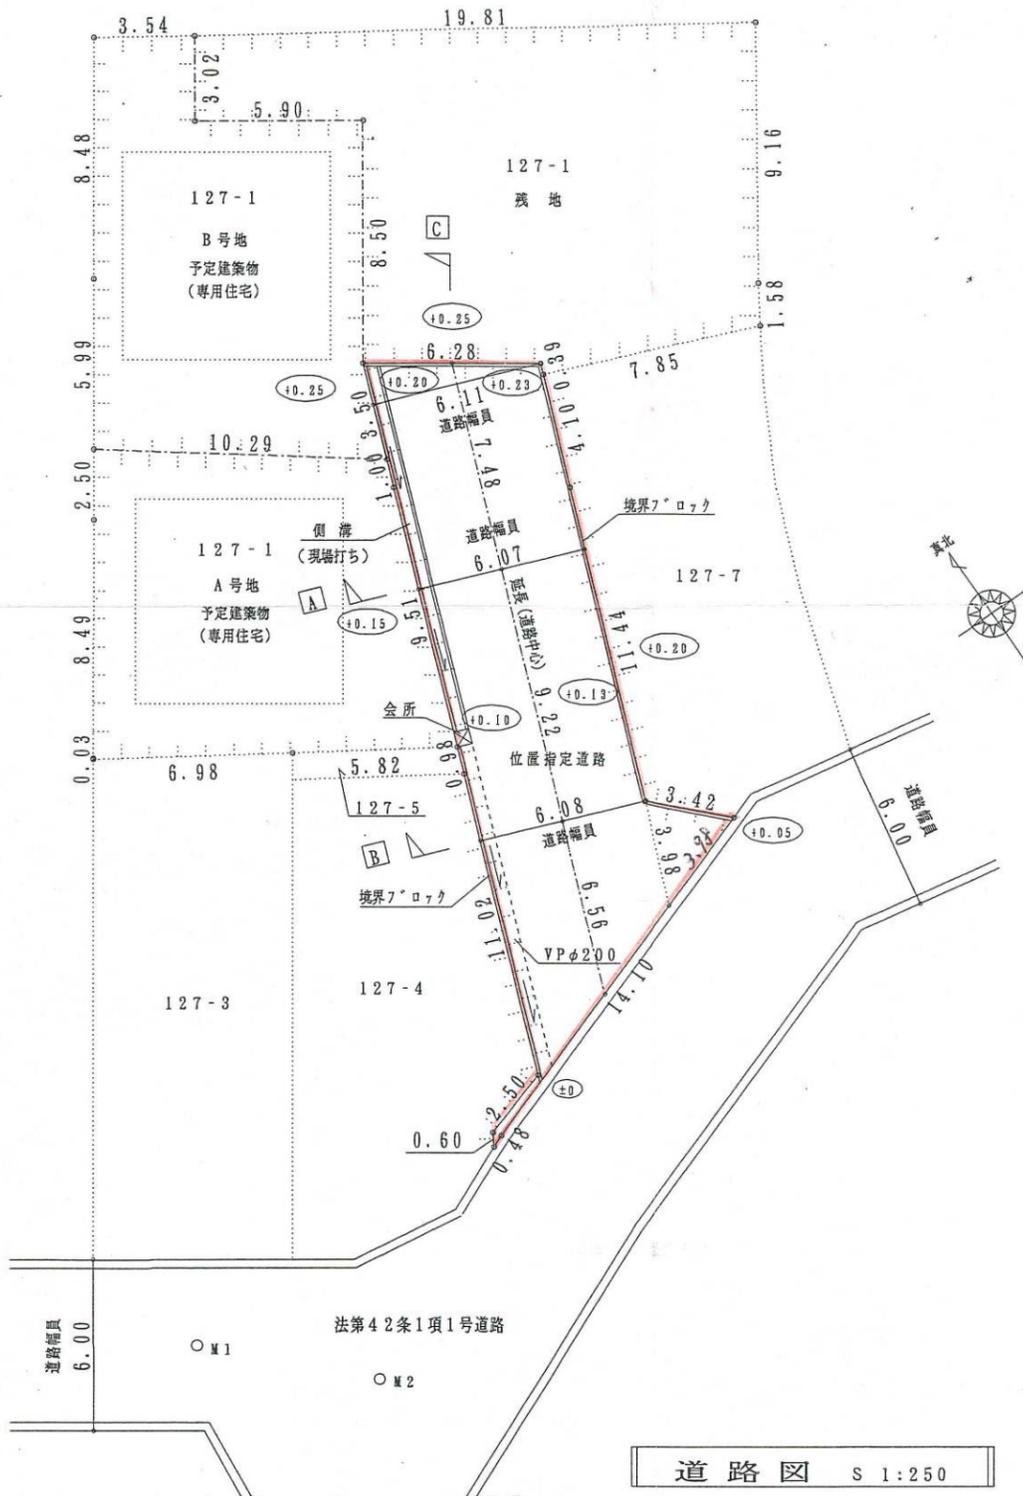


道路図 S 1:250

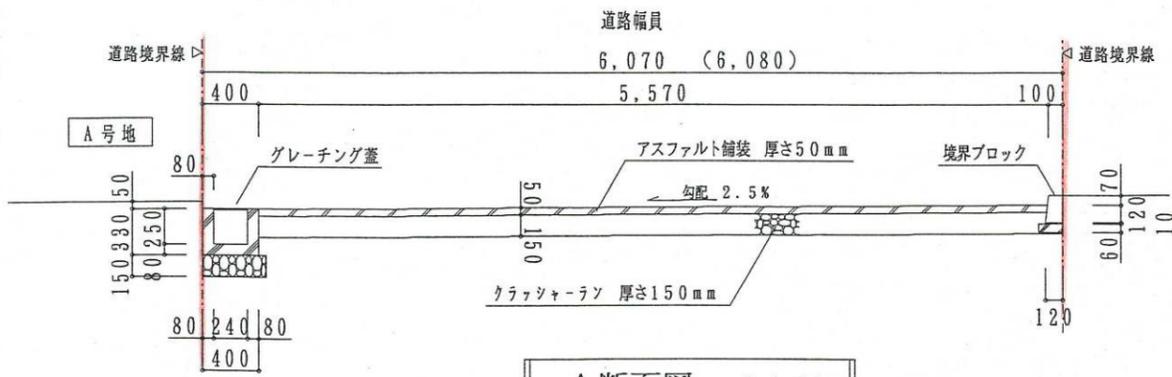

A断面図 S 1:50

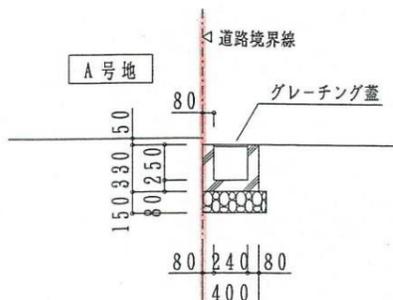

B断面図 S 1:50

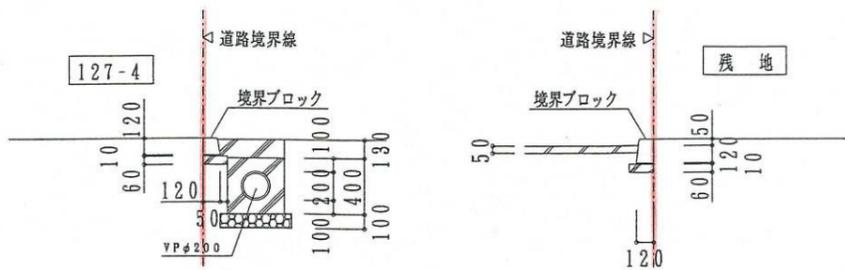

C断面図 S 1:50

責図 S 1:200

A断面図 S 1:50

・表示内容は指定申請時のものであり、現況と相違している場合があります。  
 ・実際の幅員、延長が指定と異なる場合、復元等が必要となりますので、窓口でご相談ください。  
 ・指定区域の一部が廃止済の場合がありますので、ご注意ください。