


・表示内容は指定申請時のものであり、現況と相違している場合があります。
 ・実際の幅員、延長が指定と異なる場合、復元等が必要となりますので、窓口でご相談ください。
 ・指定区域の一部が廃止済の場合がありますので、ご注意ください。


付近見取図 1:1500




公図

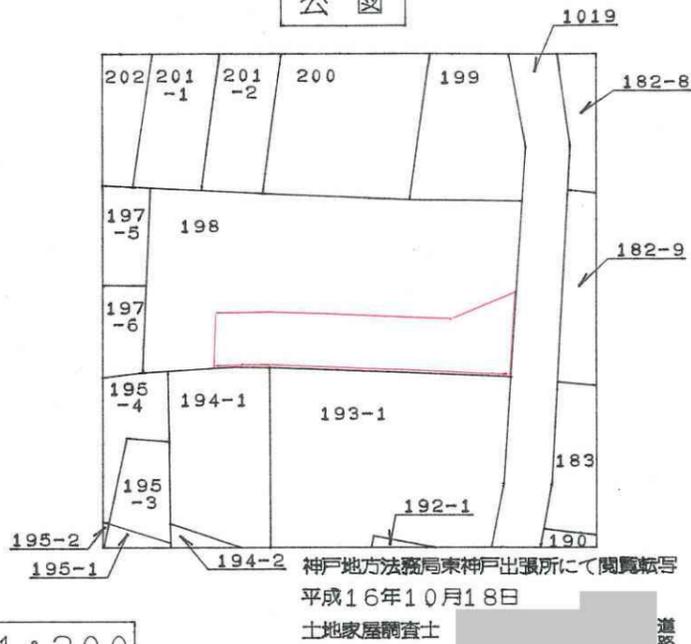


道路平面図 1:200

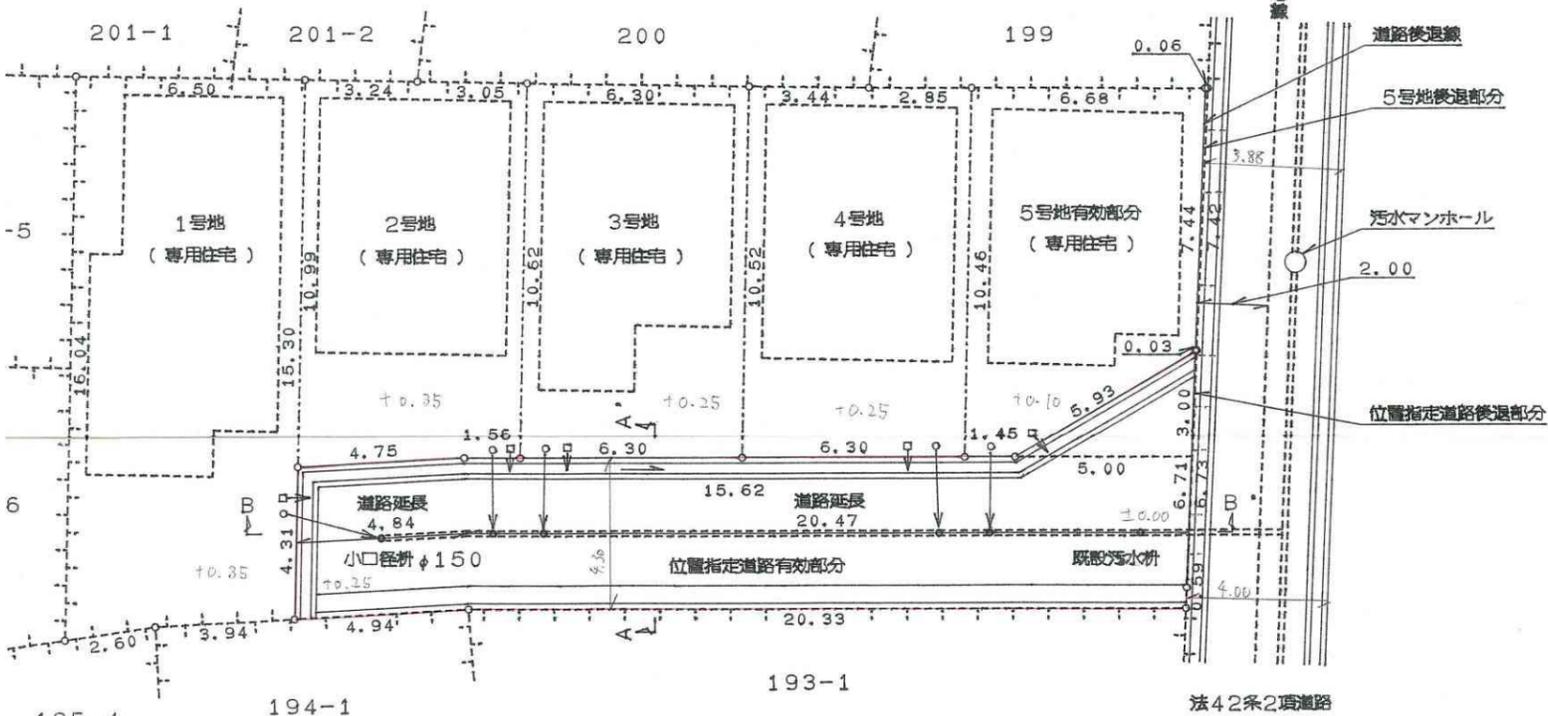


B-B'道路縦断面図 1:200

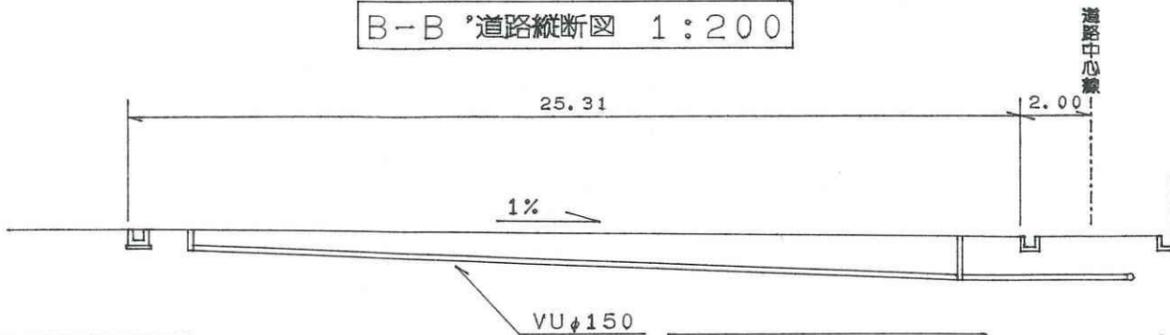

A'道路横断面図 1:50

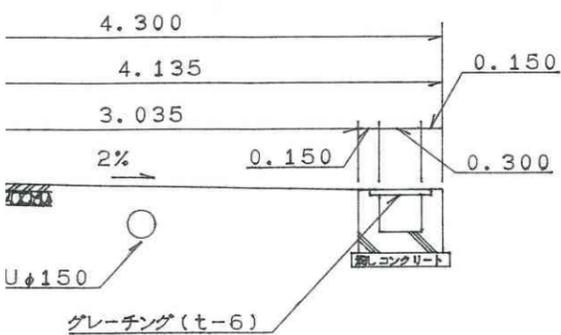

道路求積図 1:250

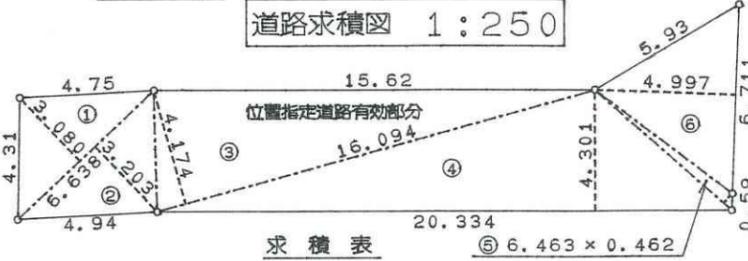

地番 符号	位置指定道路有効部分		倍面積
	底辺	高さ	
①	6.638	3.080	20.445040
②	6.638	3.203	21.261514
③	16.094	4.174	67.176356
④	20.334	4.301	87.456534
⑤	6.463	0.462	2.985906
⑥	6.711	4.997	33.534867
合計			232.860217
合計面積			116.4301085
面積			116.43 m ²

・表示内容は指定申請時のものであり、現況と相違している場合があります。
 ・実際の幅員、延長が指定と異なる場合、復元等が必要となりますので、窓口でご相談ください。
 ・指定区域の一部が廃止済の場合がありますので、ご注意ください。