


[位置指定]H16-043-3

・表示内容は指定申請時のものであり、現況と相違している場合があります。
 ・実際の幅員、延長が指定と異なる場合、復元等が必要となりますので、窓口でご相談ください。
 ・指定区域の一部が廃止済の場合がありますので、ご注意ください。

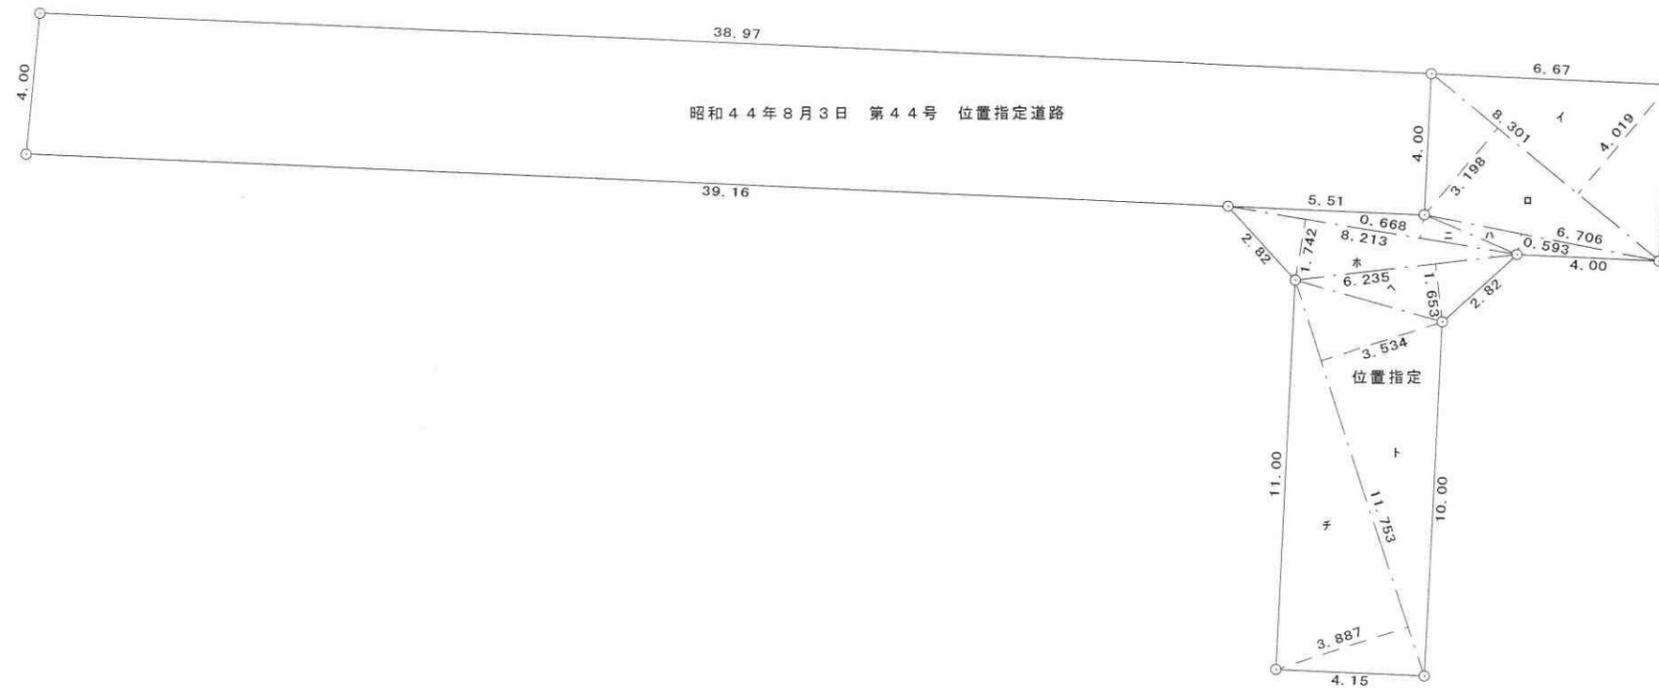

位置指定道路部分求積図 縮尺 1/200



地番	位置指定	地目	
所有者名			
符号	底辺	高さ	倍面積
イ	8.301	4.019	33.361719
ロ	8.301	3.198	26.546598
ハ	6.706	0.593	3.976658
ニ	8.213	0.668	5.486284
ホ	8.213	1.742	14.307046
ヘ	6.235	1.653	10.306455
ト	11.753	3.534	41.535102
チ	11.753	3.887	45.683911
計			181.203773
1/2			90.6018865
地積			90.60 m ²

・表示内容は指定申請時のものであり、現況と相違している場合があります。
 ・実際の幅員、延長が指定と異なる場合、復元等が必要となりますので、窓口でご相談ください。
 ・指定区域の一部が廃止済の場合がありますので、ご注意ください。