




[位置指定]H16-049-2(2/2)

・表示内容は指定申請時のものであり、現況と相違している場合があります。
 ・実際の幅員、延長が指定と異なる場合、復元等が必要となりますので、窓口でご相談ください。
 ・指定区域の一部が廃止済の場合がありますので、ご注意ください。

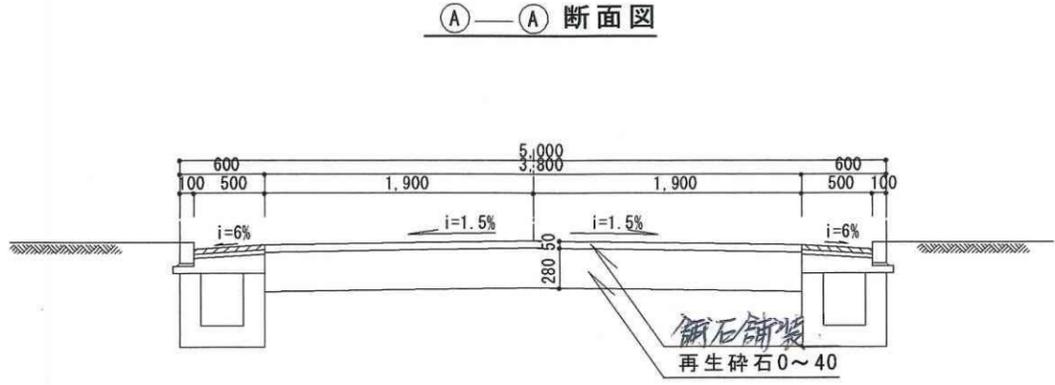



道路横断面図 S = 1 / 5 0

見取図

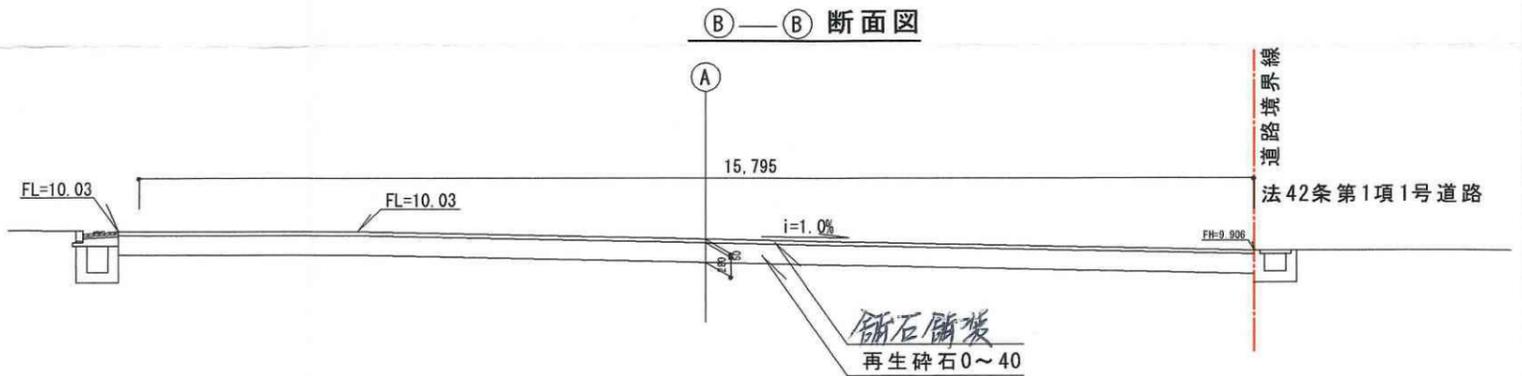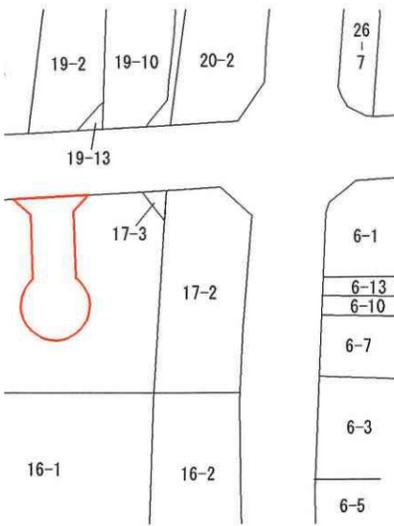

道路縦断面図 S = 1 / 1 0 0

にて転写後、合成
 日 29日
 限 図

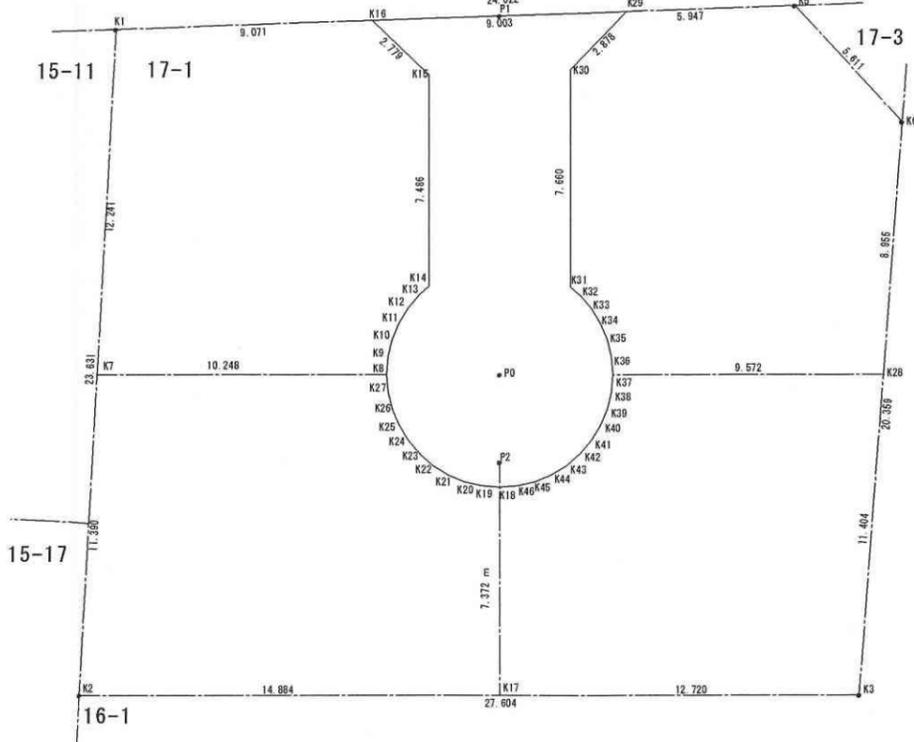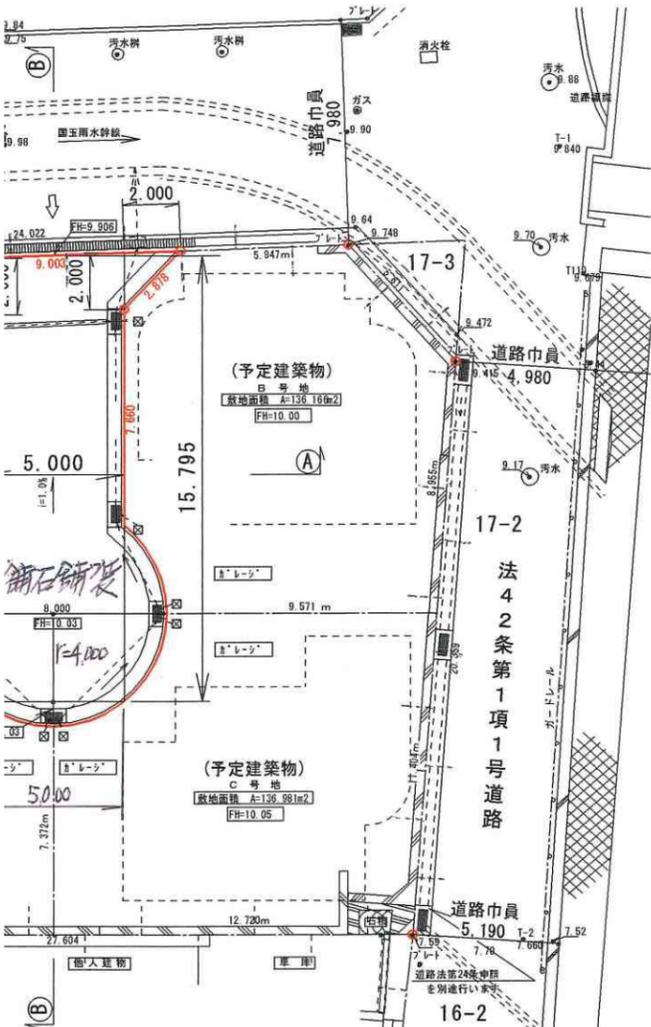

敷地求積図 S = 1 / 2 5 0

点名	X座標	Y座標	辺長
K1	-24.339	-20.458	
K2	-42.723	-6.611	
K3	-24.207	14.862	
K5	-7.614	-3.215	
K6	-8.130	2.372	
K7	-33.862	-12.767	
K8	-26.988	-5.167	
K9	-26.493	-5.549	
K10	-25.944	-5.849	
K11	-25.355	-6.060	
K12	-24.740	-6.176	
K13	-24.115	-6.195	
K14	-23.660	-6.148	
K15	-18.114	-11.169	
K16	-18.023	-13.947	
K17	-32.739	5.428	
K18	-27.272	0.483	
K19	-27.665	-0.029	
K20	-27.962	-0.580	
K21	-28.170	-1.170	
K22	-28.283	-1.785	
K23	-28.299	-2.411	
K24	-28.218	-3.031	
K25	-28.040	-3.631	
K26	-27.771	-4.196	
K27	-27.418	-4.712	
K28	-15.201	7.866	
K29	-11.755	-7.484	
K30	-14.631	-7.578	
K31	-20.312	-2.440	
K32	-20.311	-1.989	
K33	-20.392	-1.369	
K34	-20.570	-0.769	
K35	-20.839	-0.204	
K36	-21.192	0.312	
K37	-21.622	0.767	

点名	X座標	Y座標	辺長
K38	-22.117	1.149	
K39	-22.666	1.449	
K40	-23.255	1.660	
K41	-23.870	1.776	
K42	-24.495	1.795	
K43	-25.116	1.717	
K44	-25.717	1.543	
K45	-26.283	1.277	
K46	-26.801	0.926	
P1	-24.305	-2.200	
P2	-26.604	-0.121	

道路敷面積 A=98.957m²

・表示内容は指定申請時のものであり、現況と相違している場合があります。
 ・実際の幅員、延長が指定と異なる場合、復元等が必要となりますので、窓口でご相談ください。
 ・指定区域の一部が廃止済の場合がありますので、ご注意ください。