
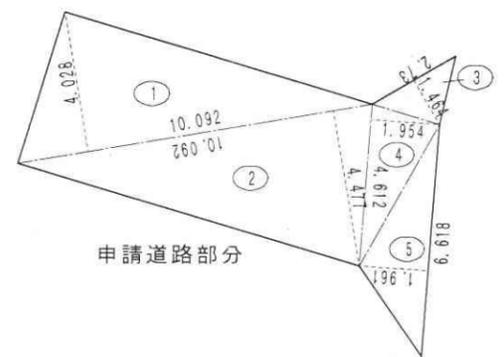
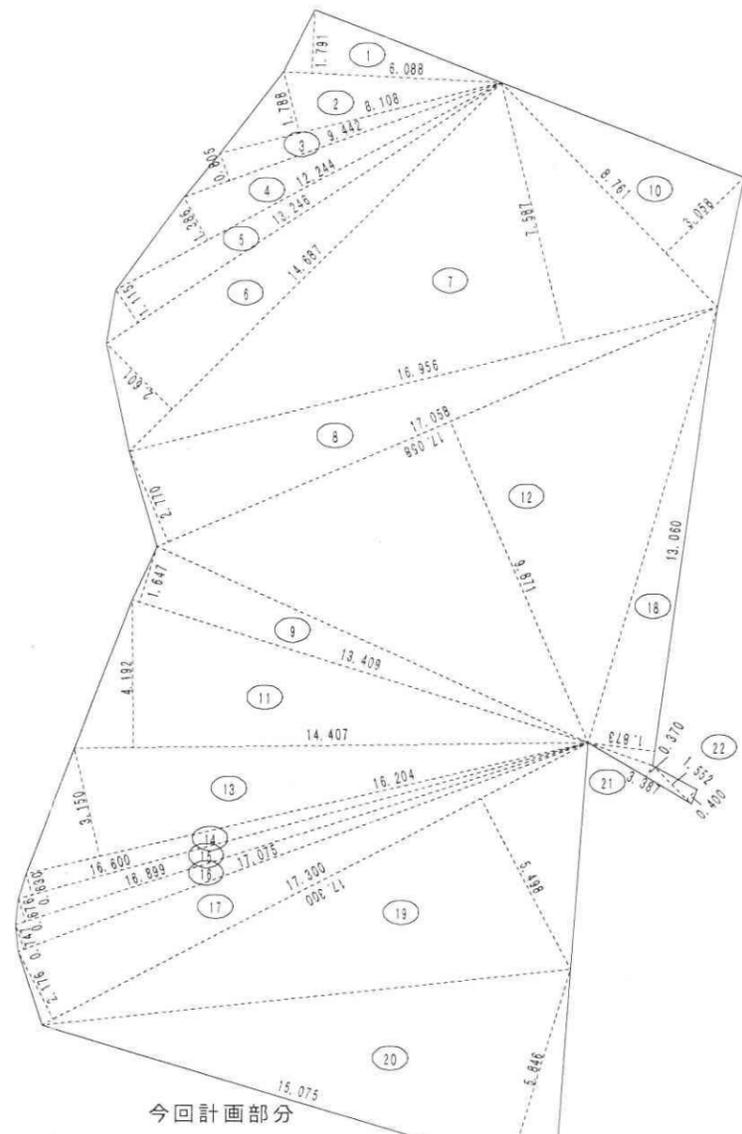


[位置指定]H16-050-3

・表示内容は指定申請時のものであり、現況と相違している場合があります。
 ・実際の幅員、延長が指定と異なる場合、復元等が必要となりますので、窓口でご相談ください。
 ・指定区域の一部が廃止済の場合がありますので、ご注意ください。

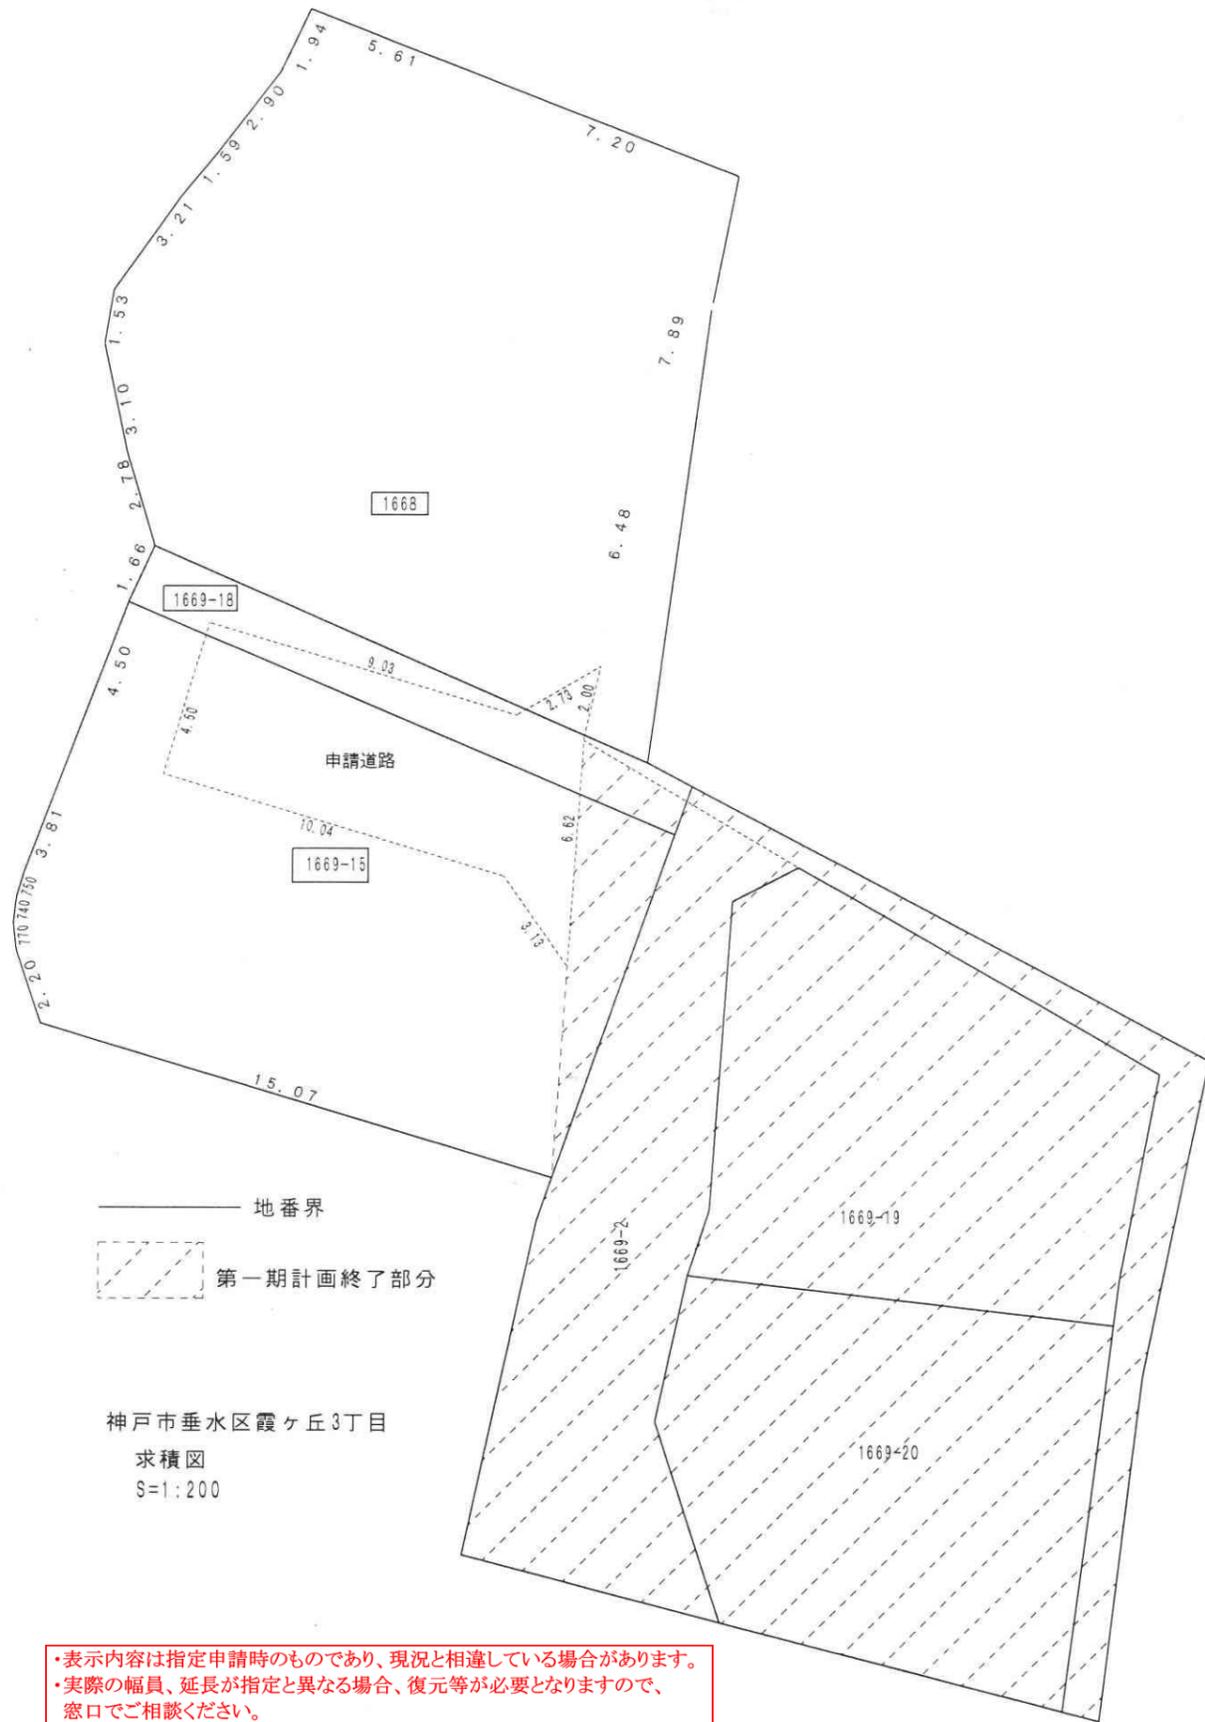

今回計画部分 1668番 1669-18, 1669-15番の一部

番号	底辺	高さ	倍面積	面積
1	6.088	1.791	10.903608	5.4518040
2	8.108	1.788	14.497104	7.2485520
3	9.442	0.805	7.600810	3.8004050
4	12.244	1.386	16.970184	8.4850920
5	13.246	1.115	14.769290	7.3846450
6	14.687	2.601	38.200887	19.1004435
7	16.956	7.587	128.645172	64.3225860
8	17.058	2.770	47.250660	23.6253300
9	13.409	1.647	22.084623	11.0423115
10	8.761	3.058	26.791138	13.3955690
11	14.407	4.192	60.394144	30.1970720
12	17.058	9.871	168.379518	84.1897590
13	16.204	3.150	51.042600	25.5213000
14	16.600	0.630	10.458000	5.2290000
15	16.899	0.676	11.423724	5.7118620
16	17.075	0.747	12.755025	6.3775125
17	17.300	2.176	37.644800	18.8224000
18	13.060	1.873	24.461380	12.2306900
19	17.300	5.498	95.115400	47.5577000
20	15.075	5.846	88.128450	44.0642250
21	3.387	0.370	1.253190	0.6265950
22	1.552	0.400	0.620800	0.3104000
合計				444.6952535
敷地面積				444.69 m ²

申請道路部分

番号	底辺	高さ	倍面積	面積
1	10.092	4.028	40.650576	20.3252880
2	10.092	4.477	45.181884	22.5909420
3	2.733	1.464	4.001112	2.0005560
4	4.612	1.954	9.011848	4.5059240
5	6.618	1.961	12.977898	6.4889490
合計				55.9116590
敷地面積				55.91 m ²

・表示内容は指定申請時のものであり、現況と相違している場合があります。
 ・実際の幅員、延長が指定と異なる場合、復元等が必要となりますので、窓口でご相談ください。
 ・指定区域の一部が廃止済の場合がありますので、ご注意ください。