


[位置指定]H16-051-3

・表示内容は指定申請時のものであり、現況と相違している場合があります。
 ・実際の幅員、延長が指定と異なる場合、復元等が必要となりますので、窓口でご相談ください。
 ・指定区域の一部が廃止済の場合がありますので、ご注意ください。

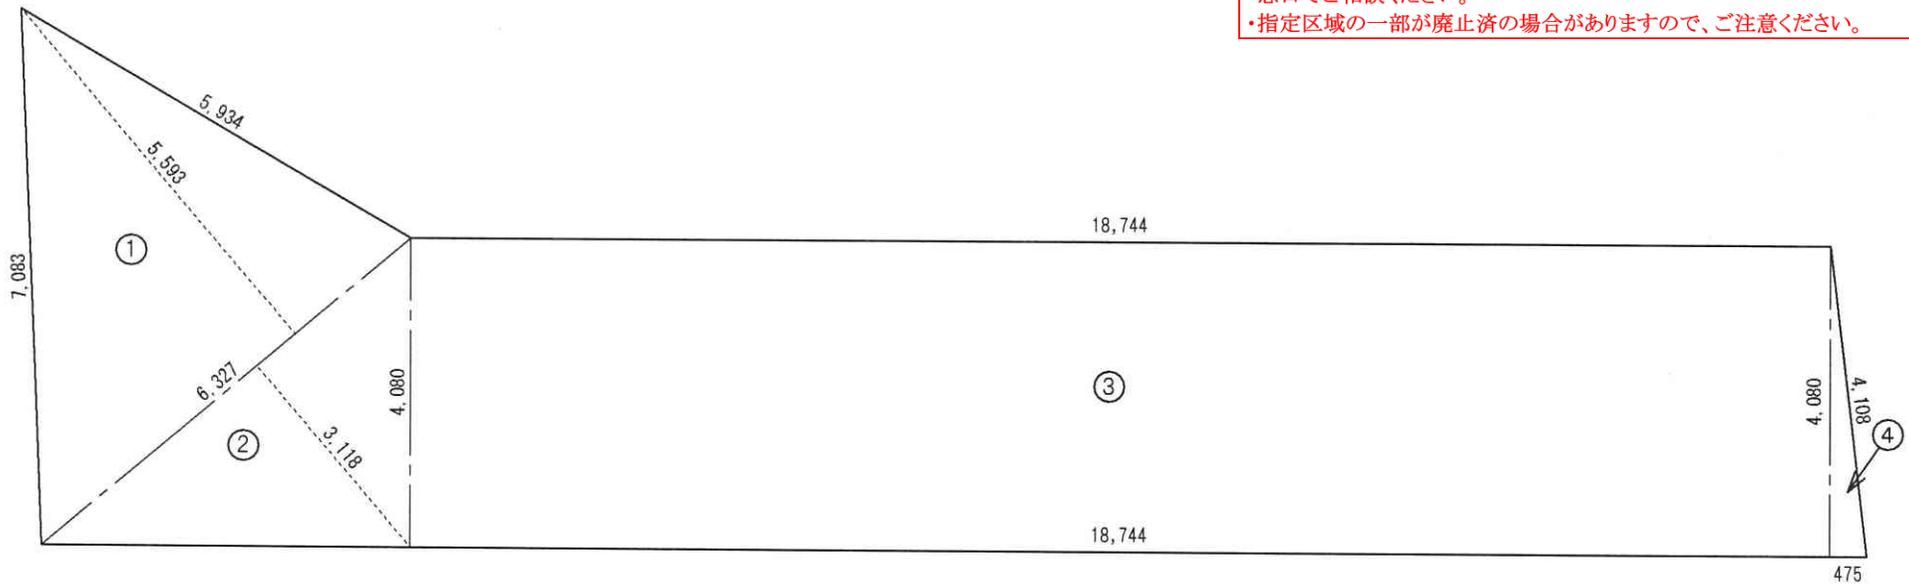

道路求積図 1:100

求 積 表	
①	$6.327 \times 5.593 \times 1/2 = 17.6934555$
②	$6.327 \times 3.118 \times 1/2 = 9.863793$
③	$18.744 \times 4.080 = 76.47552$
④	$0.475 \times 4.080 \times 1/2 = 0.969$
合計	105.001769
道路面積	105.00 m ²

・表示内容は指定申請時のものであり、現況と相違している場合があります。
 ・実際の幅員、延長が指定と異なる場合、復元等が必要となりますので、窓口でご相談ください。
 ・指定区域の一部が廃止済の場合がありますので、ご注意ください。