


[位置指定]H16-052-3

・表示内容は指定申請時のものであり、現況と相違している場合があります。
 ・実際の幅員、延長が指定と異なる場合、復元等が必要となりますので、窓口でご相談ください。
 ・指定区域の一部が廃止済の場合がありますので、ご注意ください。

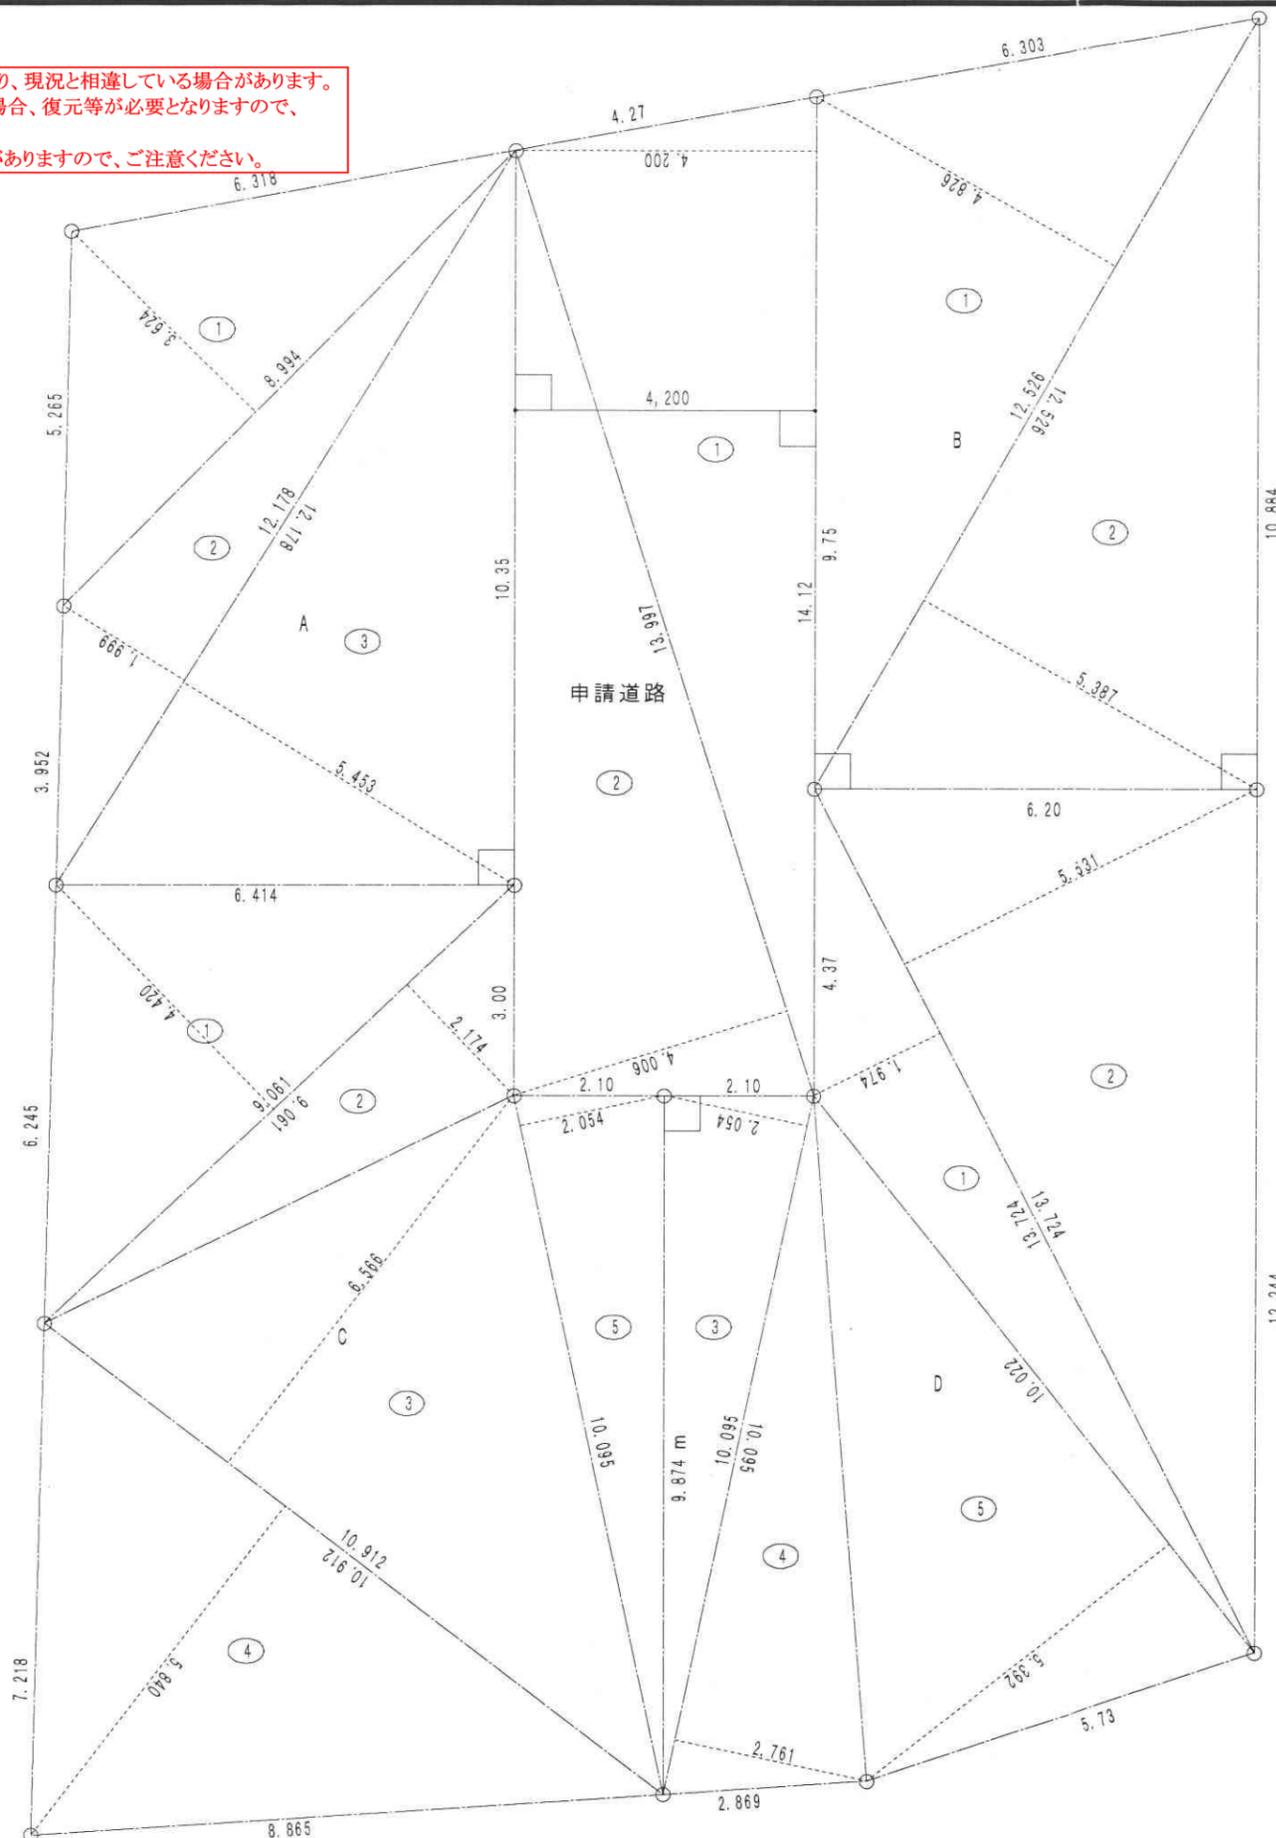

申請道路

番号	底辺	高さ	倍面積	面積
1	14.120	4.200	59.304000	29.6520000
2	13.997	4.006	56.071982	28.0359910
合計				57.6879910
敷地面積				57.68 m ²

A

番号	底辺	高さ	倍面積	面積
1	8.994	3.624	32.594256	16.2971280
2	12.178	1.999	24.343822	12.1719110
3	12.178	5.453	66.406634	33.2033170
合計				61.6723560
敷地面積				61.67 m ²

B

番号	底辺	高さ	倍面積	面積
1	12.526	4.826	60.450476	30.2252380
2	12.526	5.387	67.477562	33.7387810
合計				63.9640190
敷地面積				63.96 m ²

C

番号	底辺	高さ	倍面積	面積
1	9.061	4.420	40.049620	20.0248100
2	9.061	2.174	19.698614	9.8493070
3	10.912	6.566	71.648192	35.8240960
4	10.912	5.840	63.726080	31.8630400
5	10.095	2.054	20.735130	10.3675650
合計				107.9288180
敷地面積				107.92 m ²

・表示内容は指定申請時のものであり、現況と相違している場合があります。
 ・実際の幅員、延長が指定と異なる場合、復元等が必要となりますので、窓口でご相談ください。
 ・指定区域の一部が廃止済の場合がありますので、ご注意ください。

D

番号	底辺	高さ	倍面積	面積
1	13.724	1.974	27.091176	13.5455880
2	13.724	5.531	75.907444	37.9537220
3	10.095	2.054	20.735130	10.3675650
4	10.095	2.761	27.872295	13.9361475
5	10.022	5.392	54.038624	27.0193120
合計				102.8223345
敷地面積				102.82 m ²

敷地全体
394.082 m²

特記

所在 神戸市兵庫区夢野町3丁目2-1

図名 敷地求積図

SCALE 1/100

図番

A-2

作成日

H17.3.2

設計者

神戸市垂水区青山台7丁目1-1-820

A V I S 設計

印欄