


[位置指定]H16-053-2(4/4)

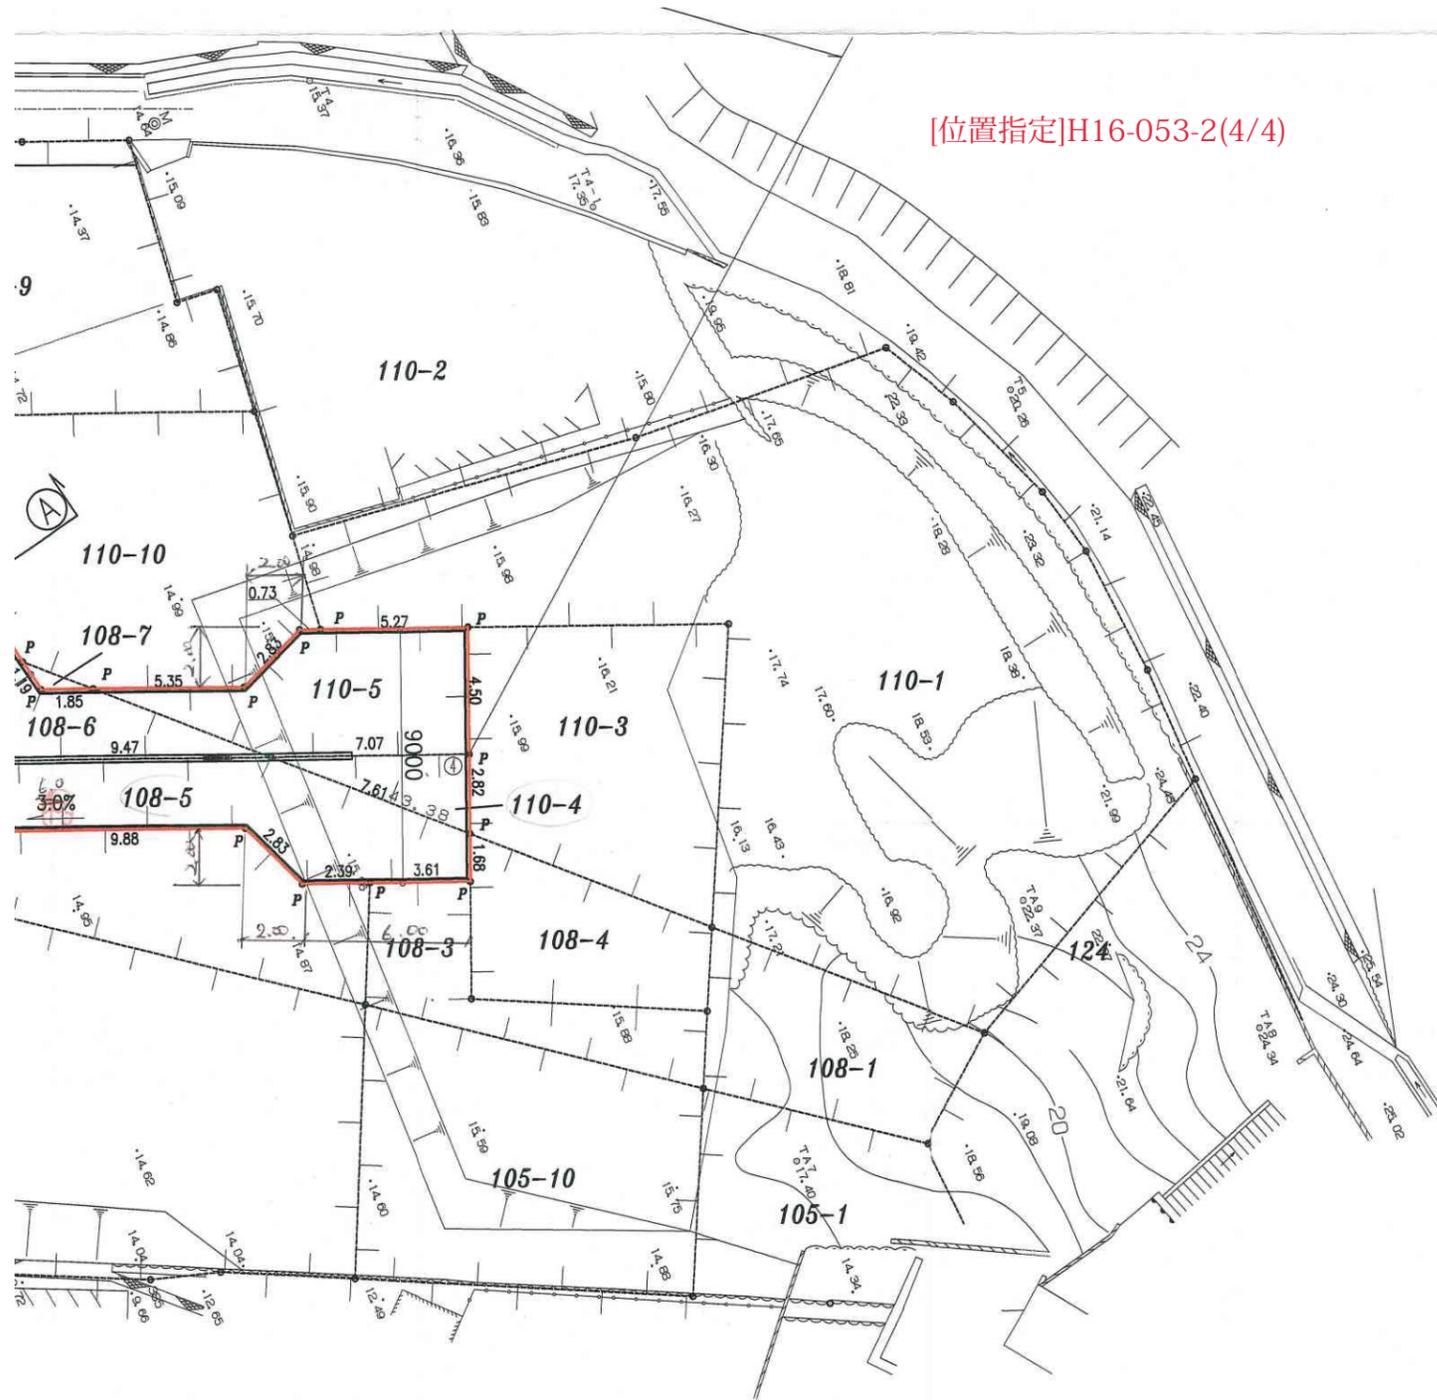


凡例
 -----: 道路中心線
 P : プレート
 ①~④: 建築基準法上の道路中心線

・表示内容は指定申請時のものであり、現況と相違している場合があります。
 ・実際の幅員、延長が指定と異なる場合、復元等が必要となりますので、窓口でご相談ください。
 ・指定区域の一部が廃止済の場合がありますので、ご注意ください。

道路横断図

S=1:100

① 計画

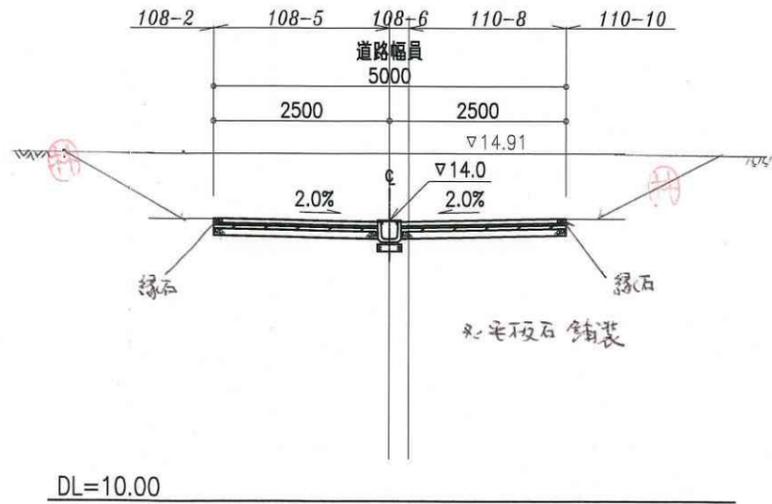

DL=10.00

・表示内容は指定申請時のものであり、現況と相違している場合があります。
 ・実際の幅員、延長が指定と異なる場合、復元等が必要となりますので、窓口でご相談ください。
 ・指定区域の一部が廃止済の場合がありますので、ご注意ください。

都市計画局
 計画部計画課
 17.3.-2
 經由