



[位置指定]H16-053-3

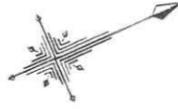

S=1/250

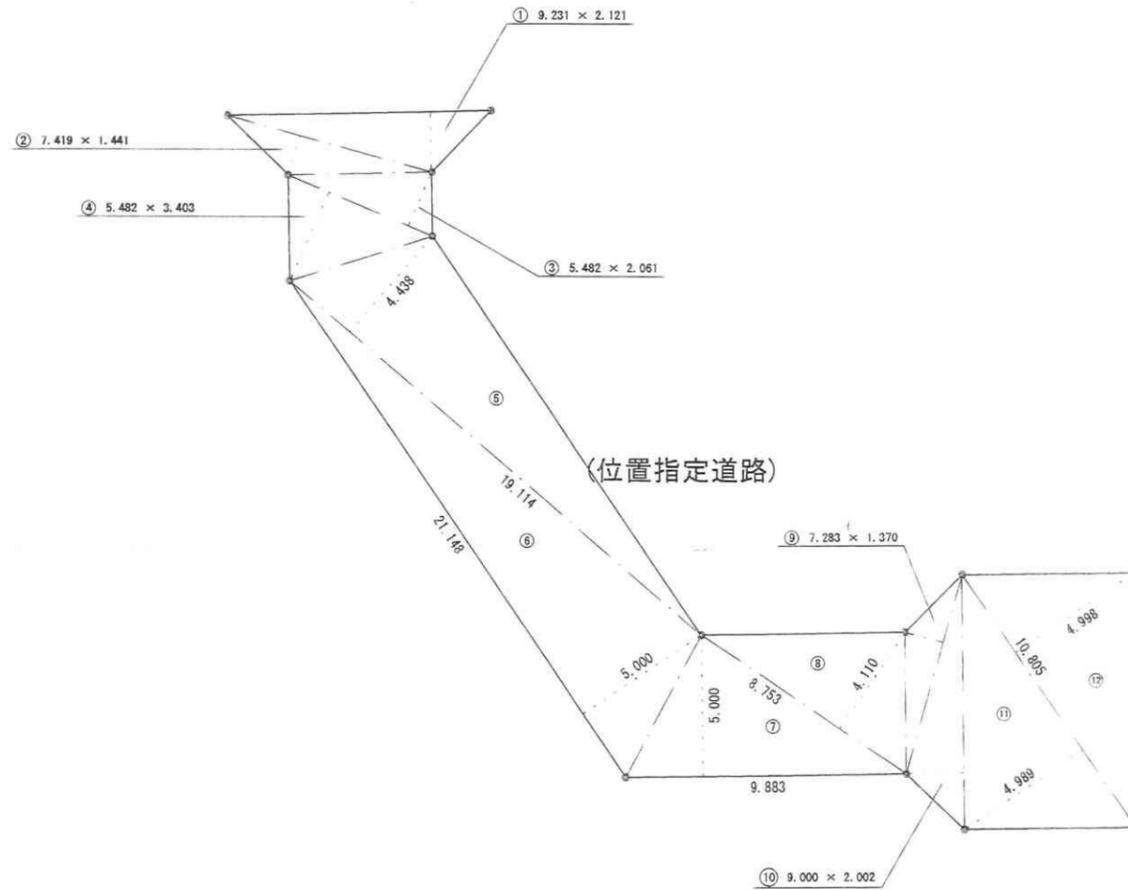

・表示内容は指定申請時のものであり、現況と相違している場合があります。
 ・実際の幅員、延長が指定と異なる場合、復元等が必要となりますので、窓口でご相談ください。
 ・指定区域の一部が廃止済の場合がありますので、ご注意ください。

求積表

地番	1 位置指定道路		
符号	底辺	高さ	倍面積
①	9.231	2.121	19.578951
②	7.419	1.441	10.690779
③	5.482	2.061	11.298402
④	5.482	3.403	18.655246
⑤	19.114	4.438	84.827932
⑥	21.148	5.000	105.740000
⑦	9.883	5.000	49.415000
⑧	8.753	4.110	35.974830
⑨	7.283	1.370	9.977710
⑩	9.000	2.002	18.018000
⑪	10.805	4.989	53.906146
⑫	10.805	4.998	54.003390
合計			472.086385
合計面積			236.04
地積			236.04 m ²

地番	面積
1 位置指定道路	236.04 m ²

・表示内容は指定申請時のものであり、現況と相違している場合があります。
 ・実際の幅員、延長が指定と異なる場合、復元等が必要となりますので、窓口でご相談ください。
 ・指定区域の一部が廃止済の場合がありますので、ご注意ください。

工事名称	兵庫区梅元町	縮尺	1:250	図面番号	
図面名称	道路面積求積図	作成年月日	平成 17年3月17日	図例	
〒650-0001 神戸市中央区御幸通 1-1-1 アペックスビル5F	TEL: (078) 271-0101 FAX: (078) 271-0111 E-MAIL: f-arch@al.jp.t.u.ac.jp	建築士事務所 有限会社 ディ・アペックス	D apex		