


神戸国際港都建設計画区域区分等の変更 位置図

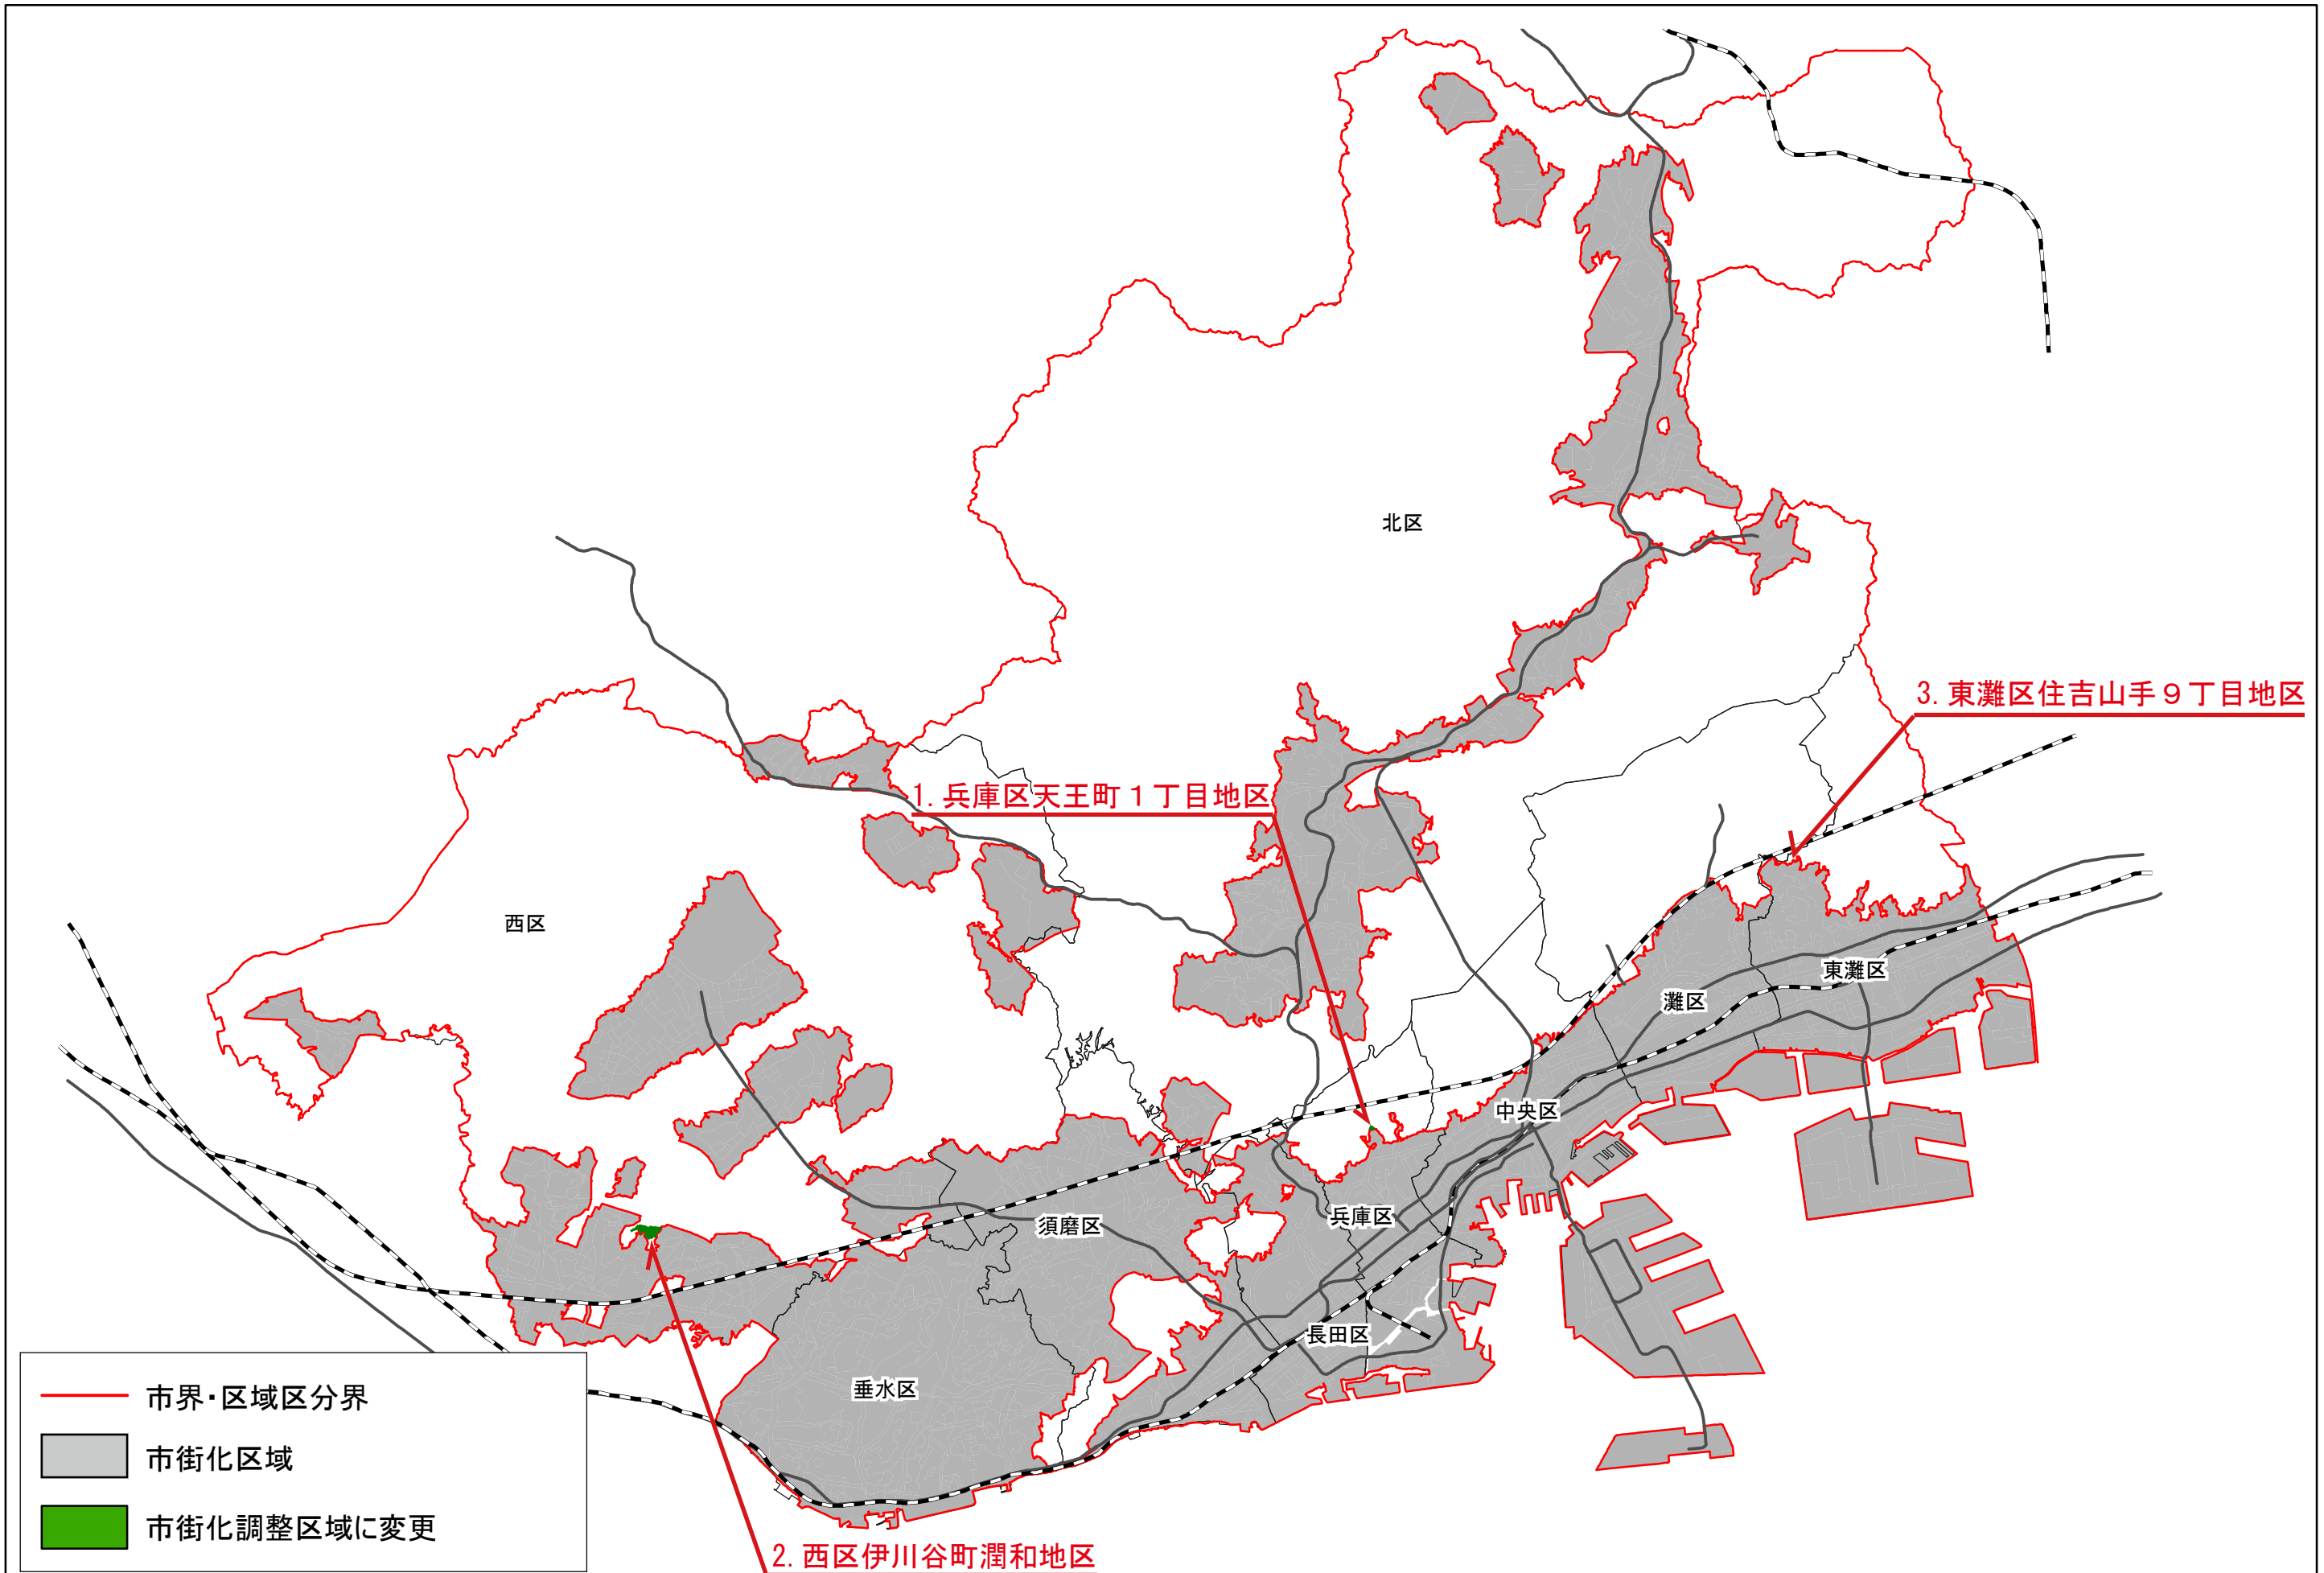

- 市界・区域区分界
- 市街化区域
- 市街化調整区域に変更

0 2.5 5 10 キロメートル