


神戸国際港都建設計画地区計画の変更 計画図
 (新長田駅南・西地区地区計画)

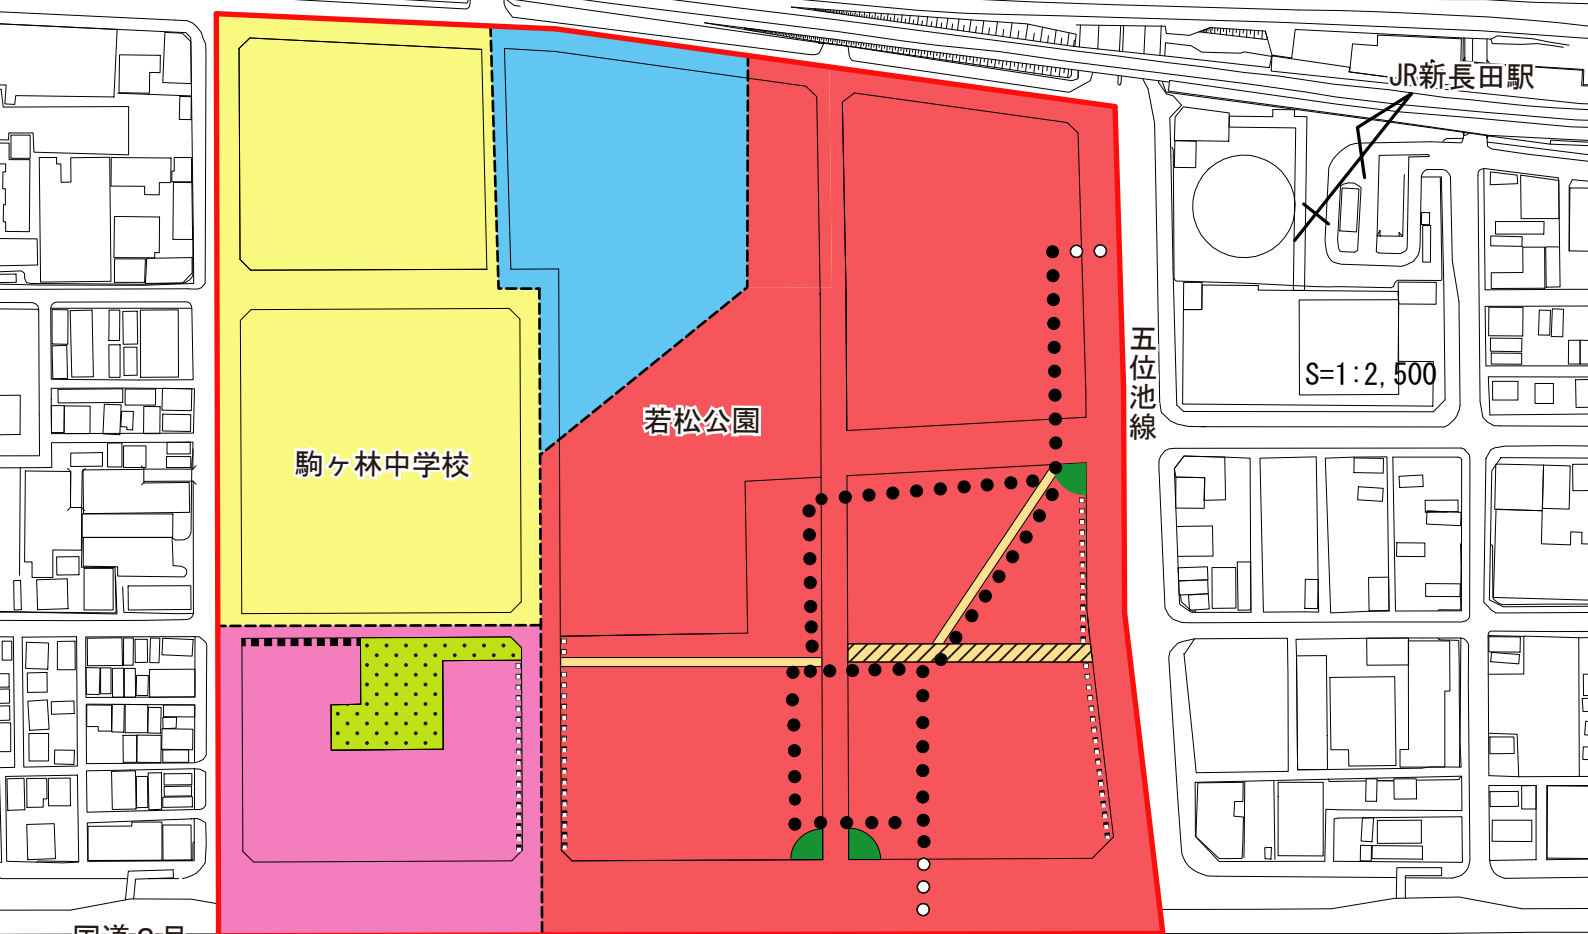

凡 例	
	地区計画の区域界 (地区整備計画の区域界)
	地区の細区分の境界線
	街角広場 (地区施設)
	広 場 (地区施設)
	歩行者デッキ (地区施設) 幅員約6.0m
	歩行者デッキ (地区施設) 幅員約3.0m
	歩行者通路 (地区施設) 幅員約6.0m
	歩行者通路 (地区施設) 幅員約3.0m
	歩道状空地 (地区施設) 幅員約3.0m
	歩道状空地 (地区施設) 幅員約1.5m
	商業・業務活性化地区
	住・商協調地区
	住宅地区
	医療地区