


第 1 0 号議案 神戸国際港都建設計画下水道の変更 位置図
(神戸市公共下水道 汚水)


凡 例	
	排水区域界
	市界・区域区分界
	既決定の区域
	廃止する区域
p○	計画図のページ番号 (区域の詳細はこちらを参照)

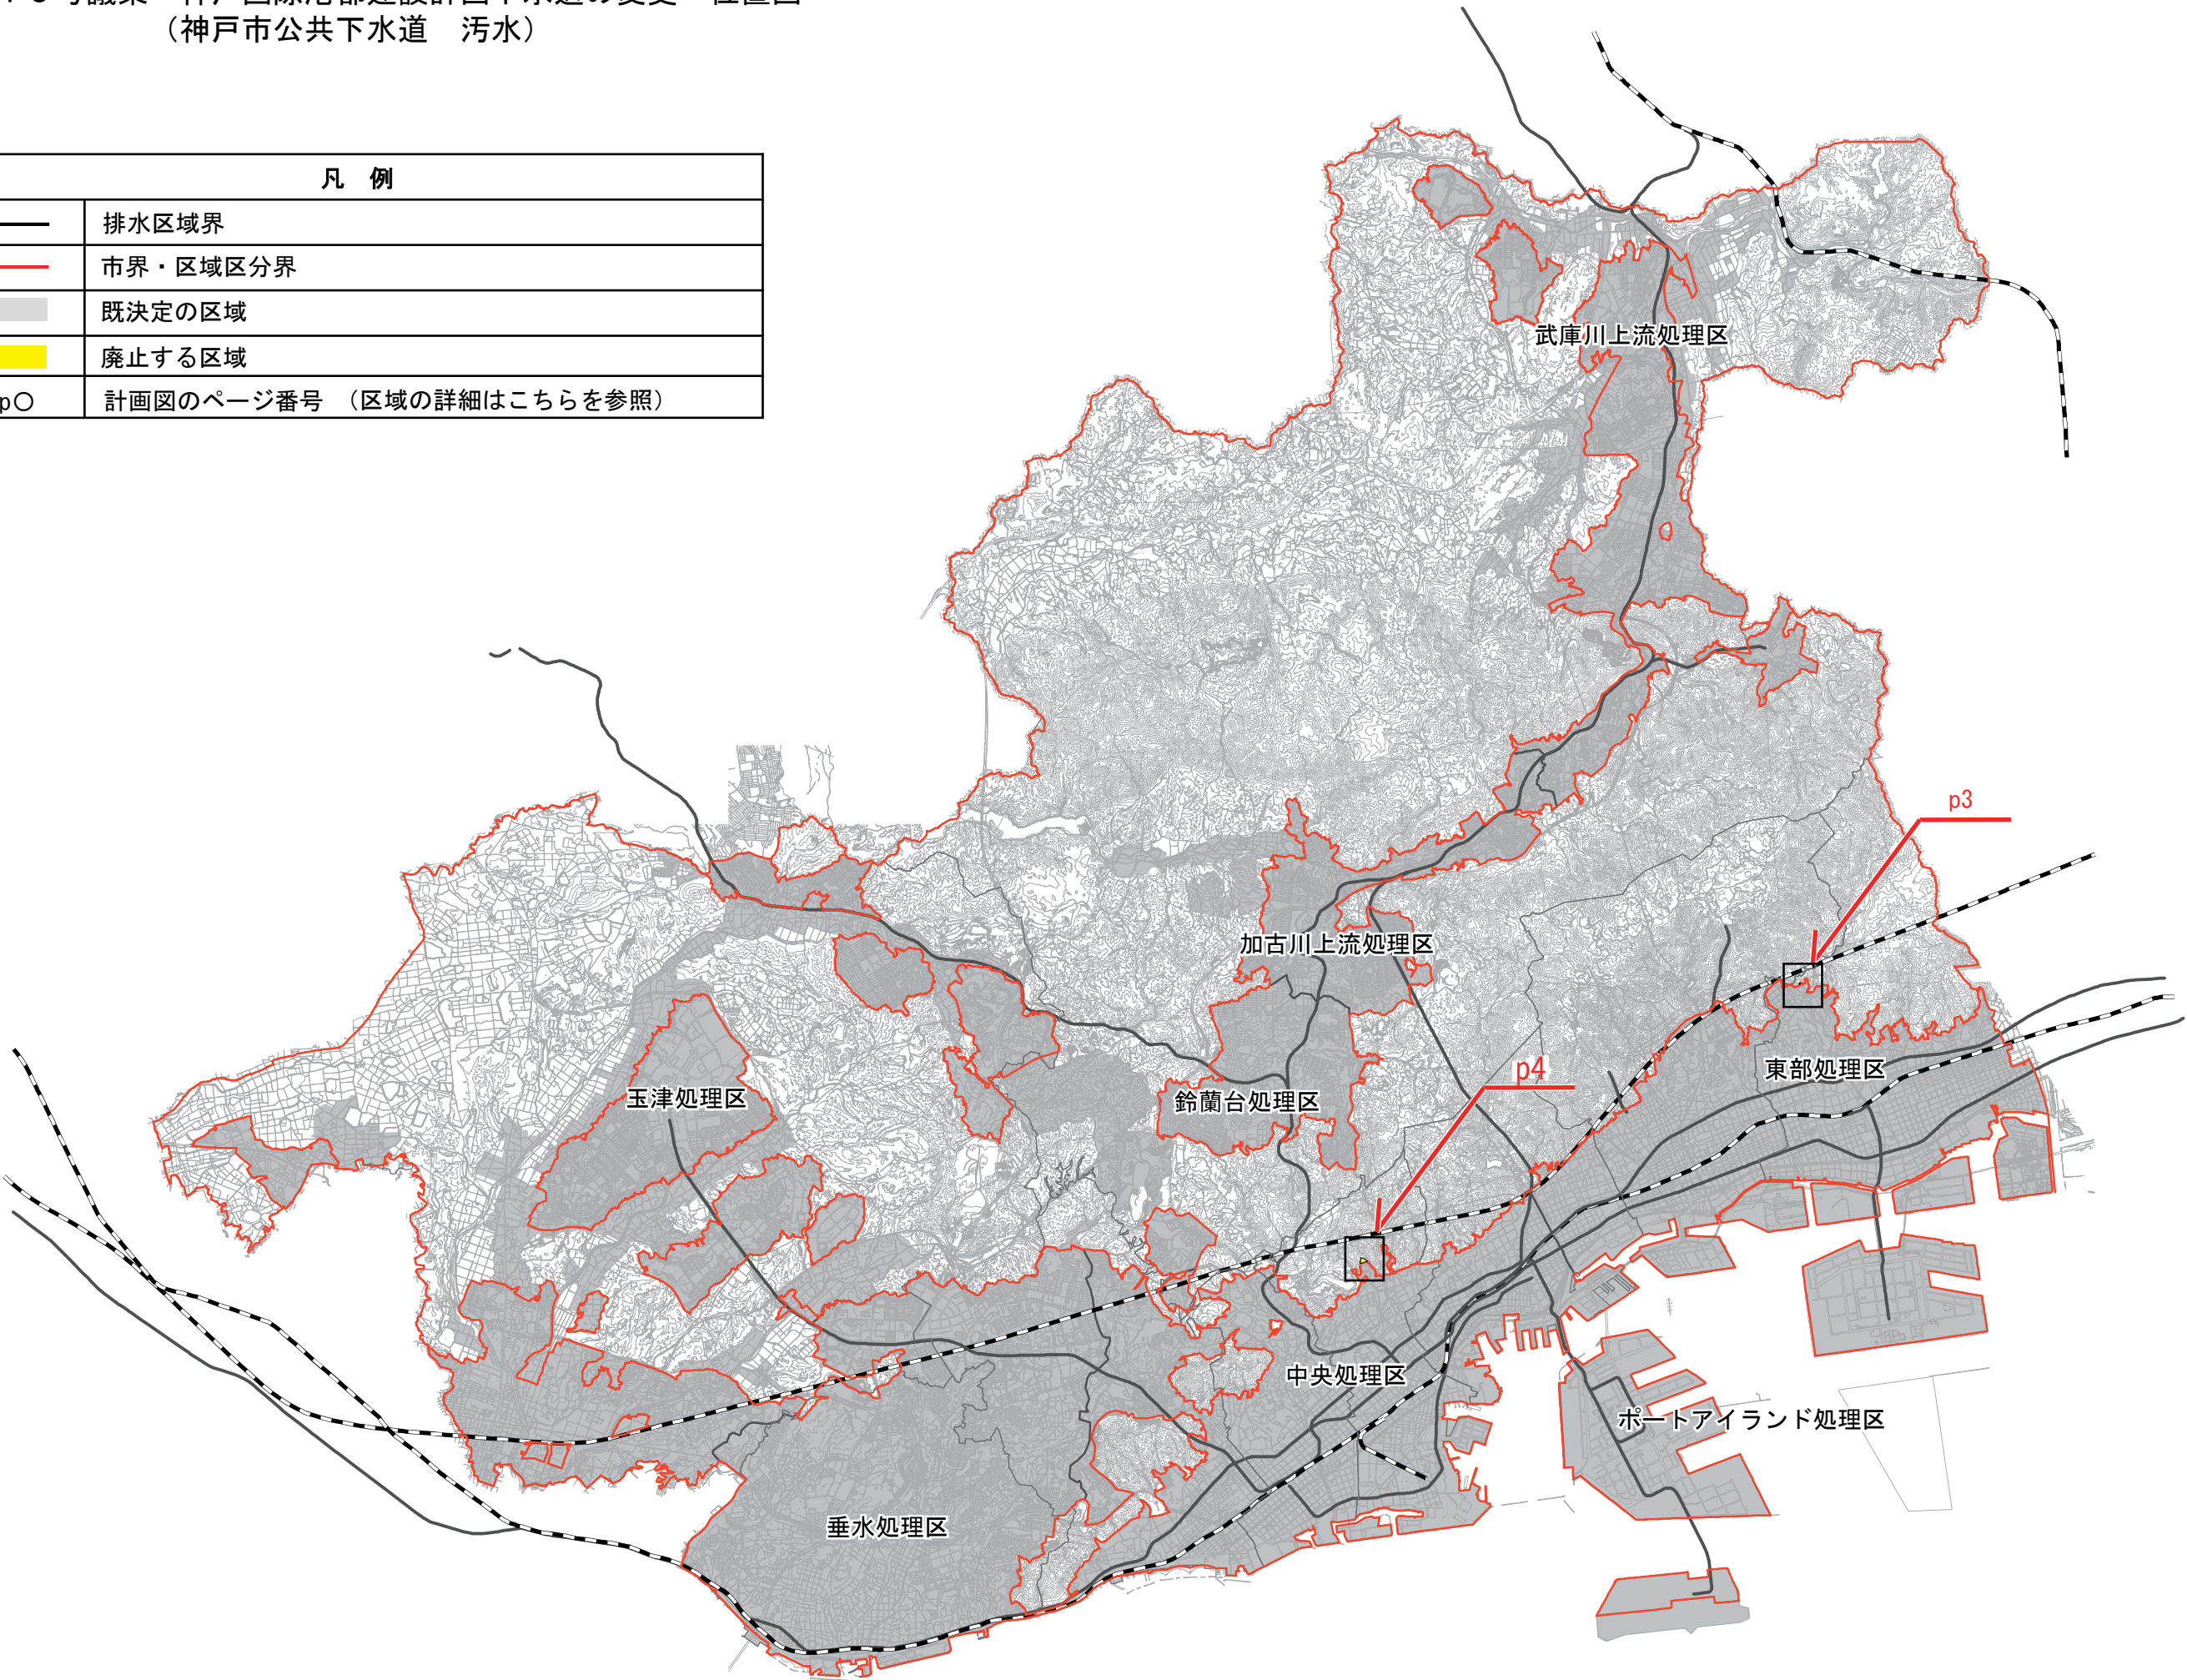


N
S=1:120,000

第 1 0 号議案 神戸国際港都建設計画下水道の変更 位置図
(神戸市公共下水道 雨水)

	排水区域界
	市界・区域区分界
	既決定の区域
	廃止する区域
p○	計画図のページ番号 (区域の詳細はこちらを参照)

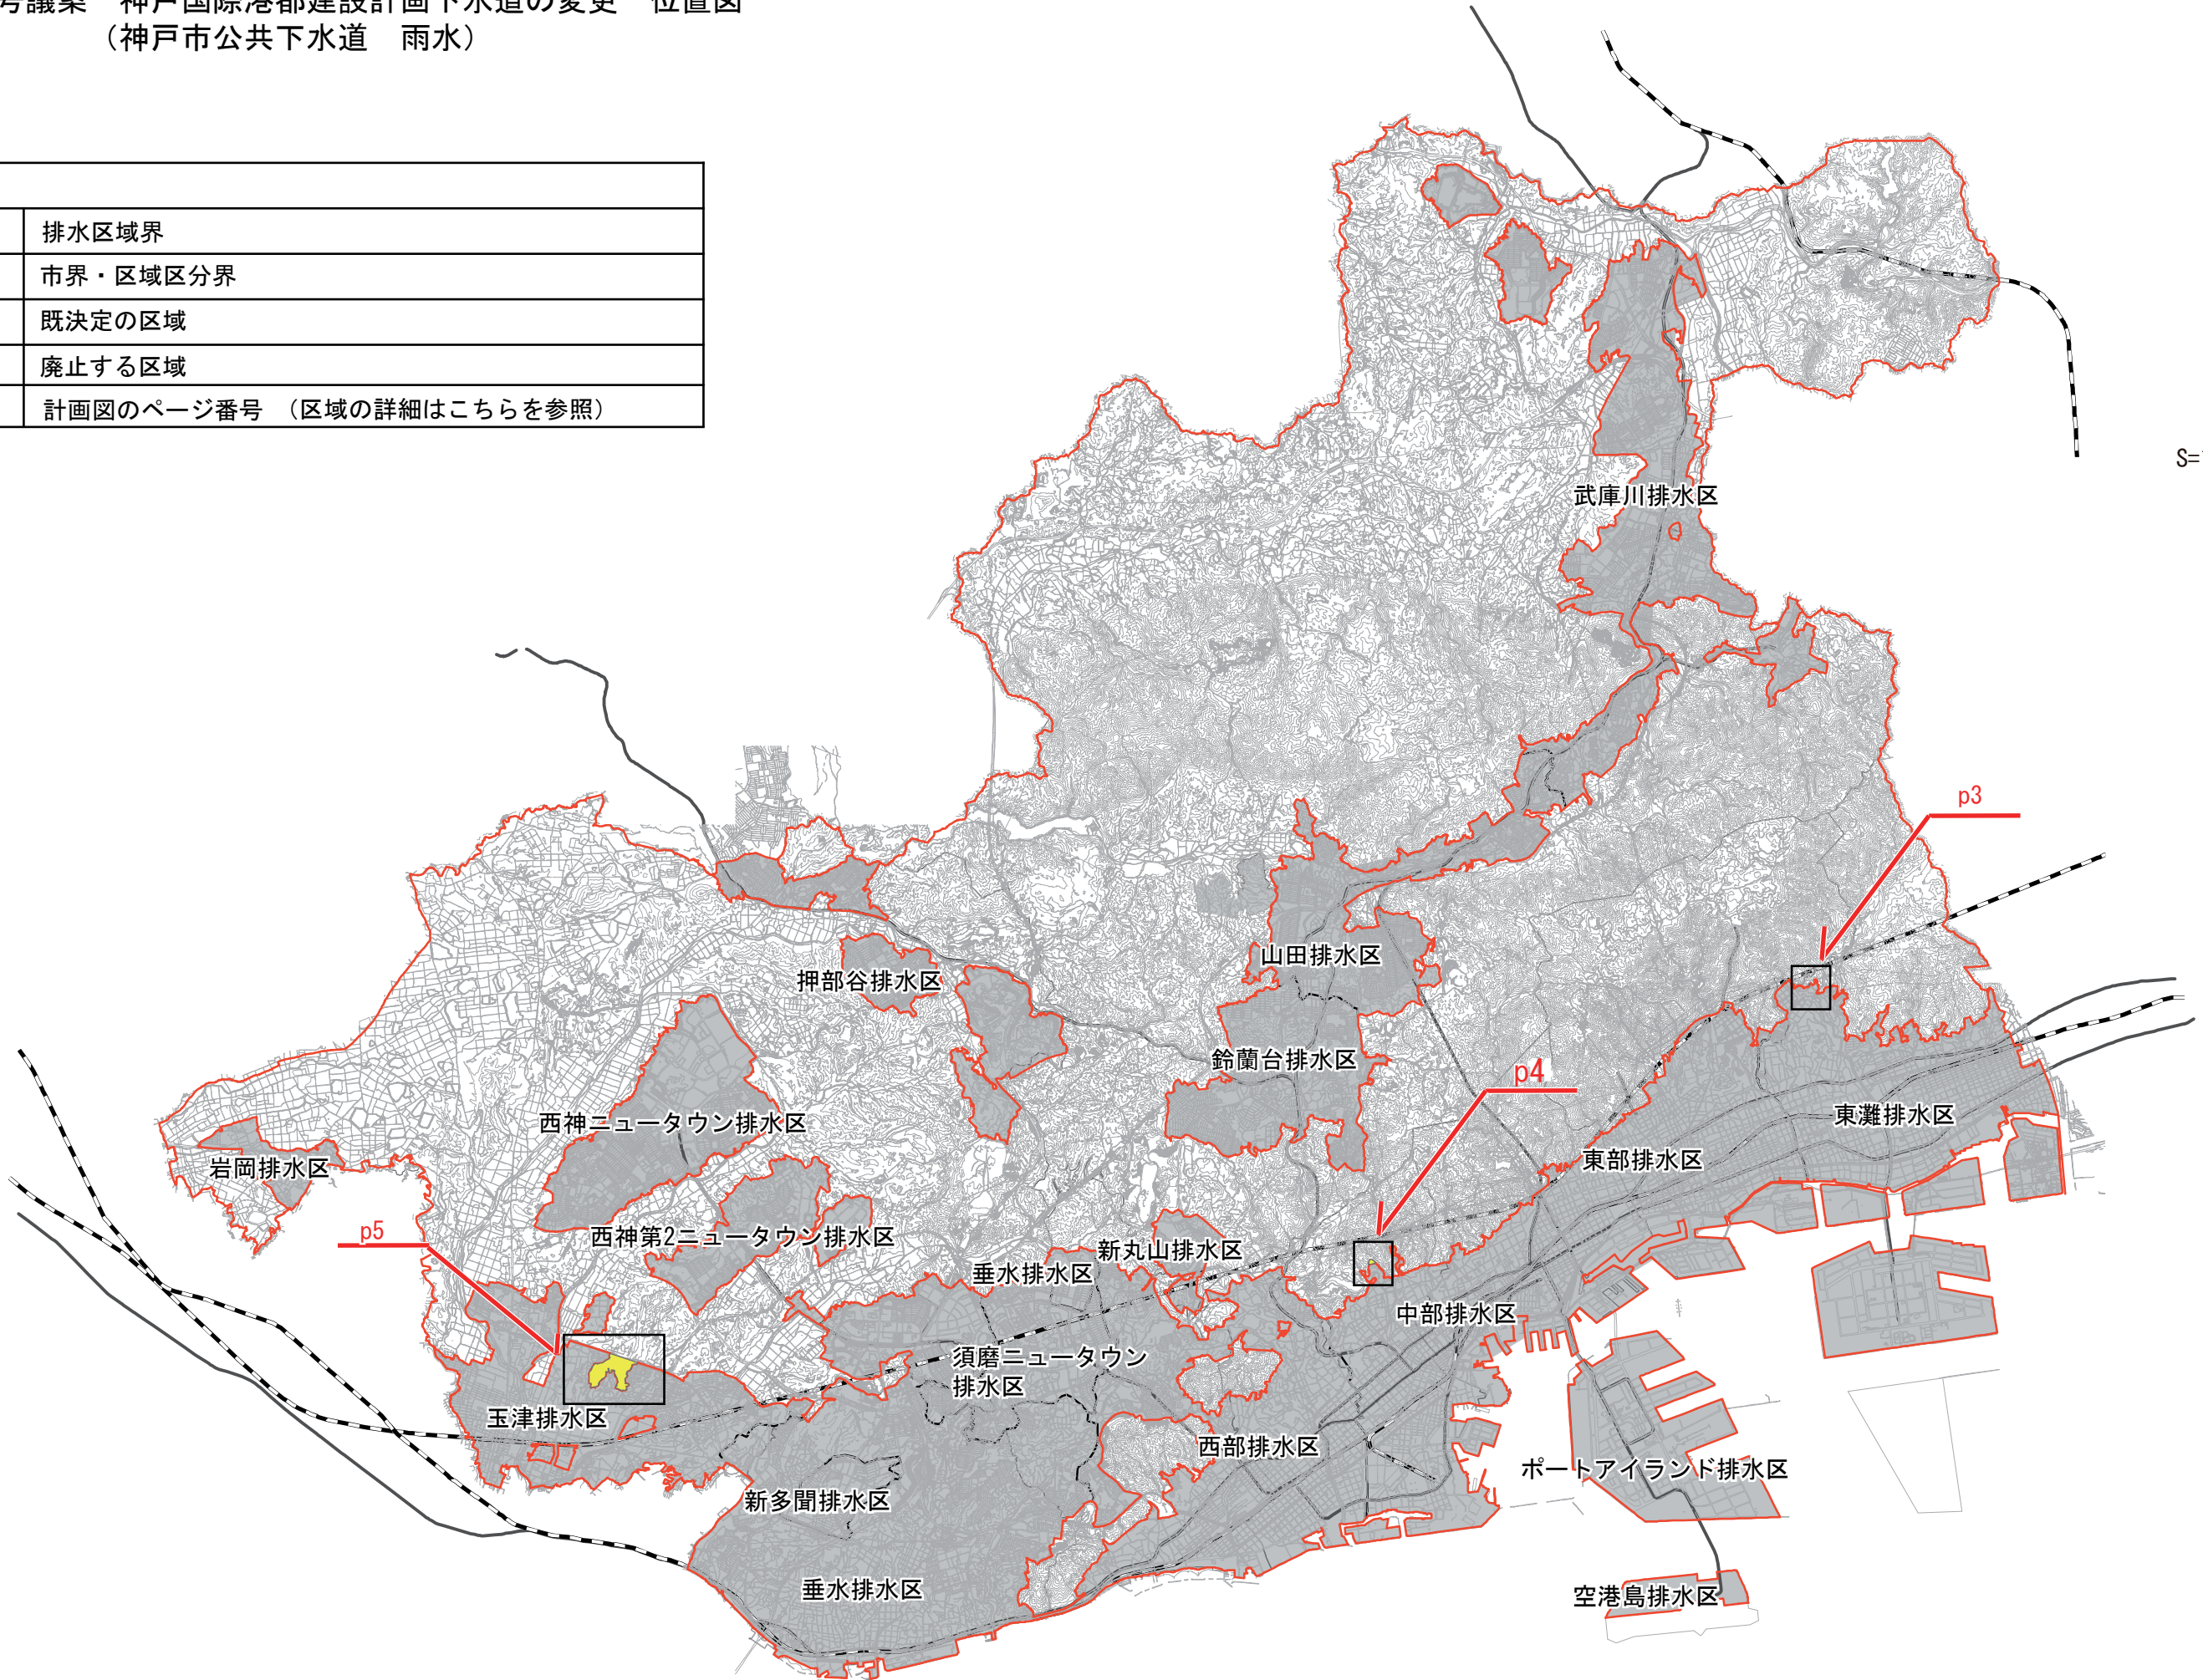

第10号議案 神戸国際港都建設計画下水道の変更 計画図
(神戸市公共下水道 汚水・雨水)

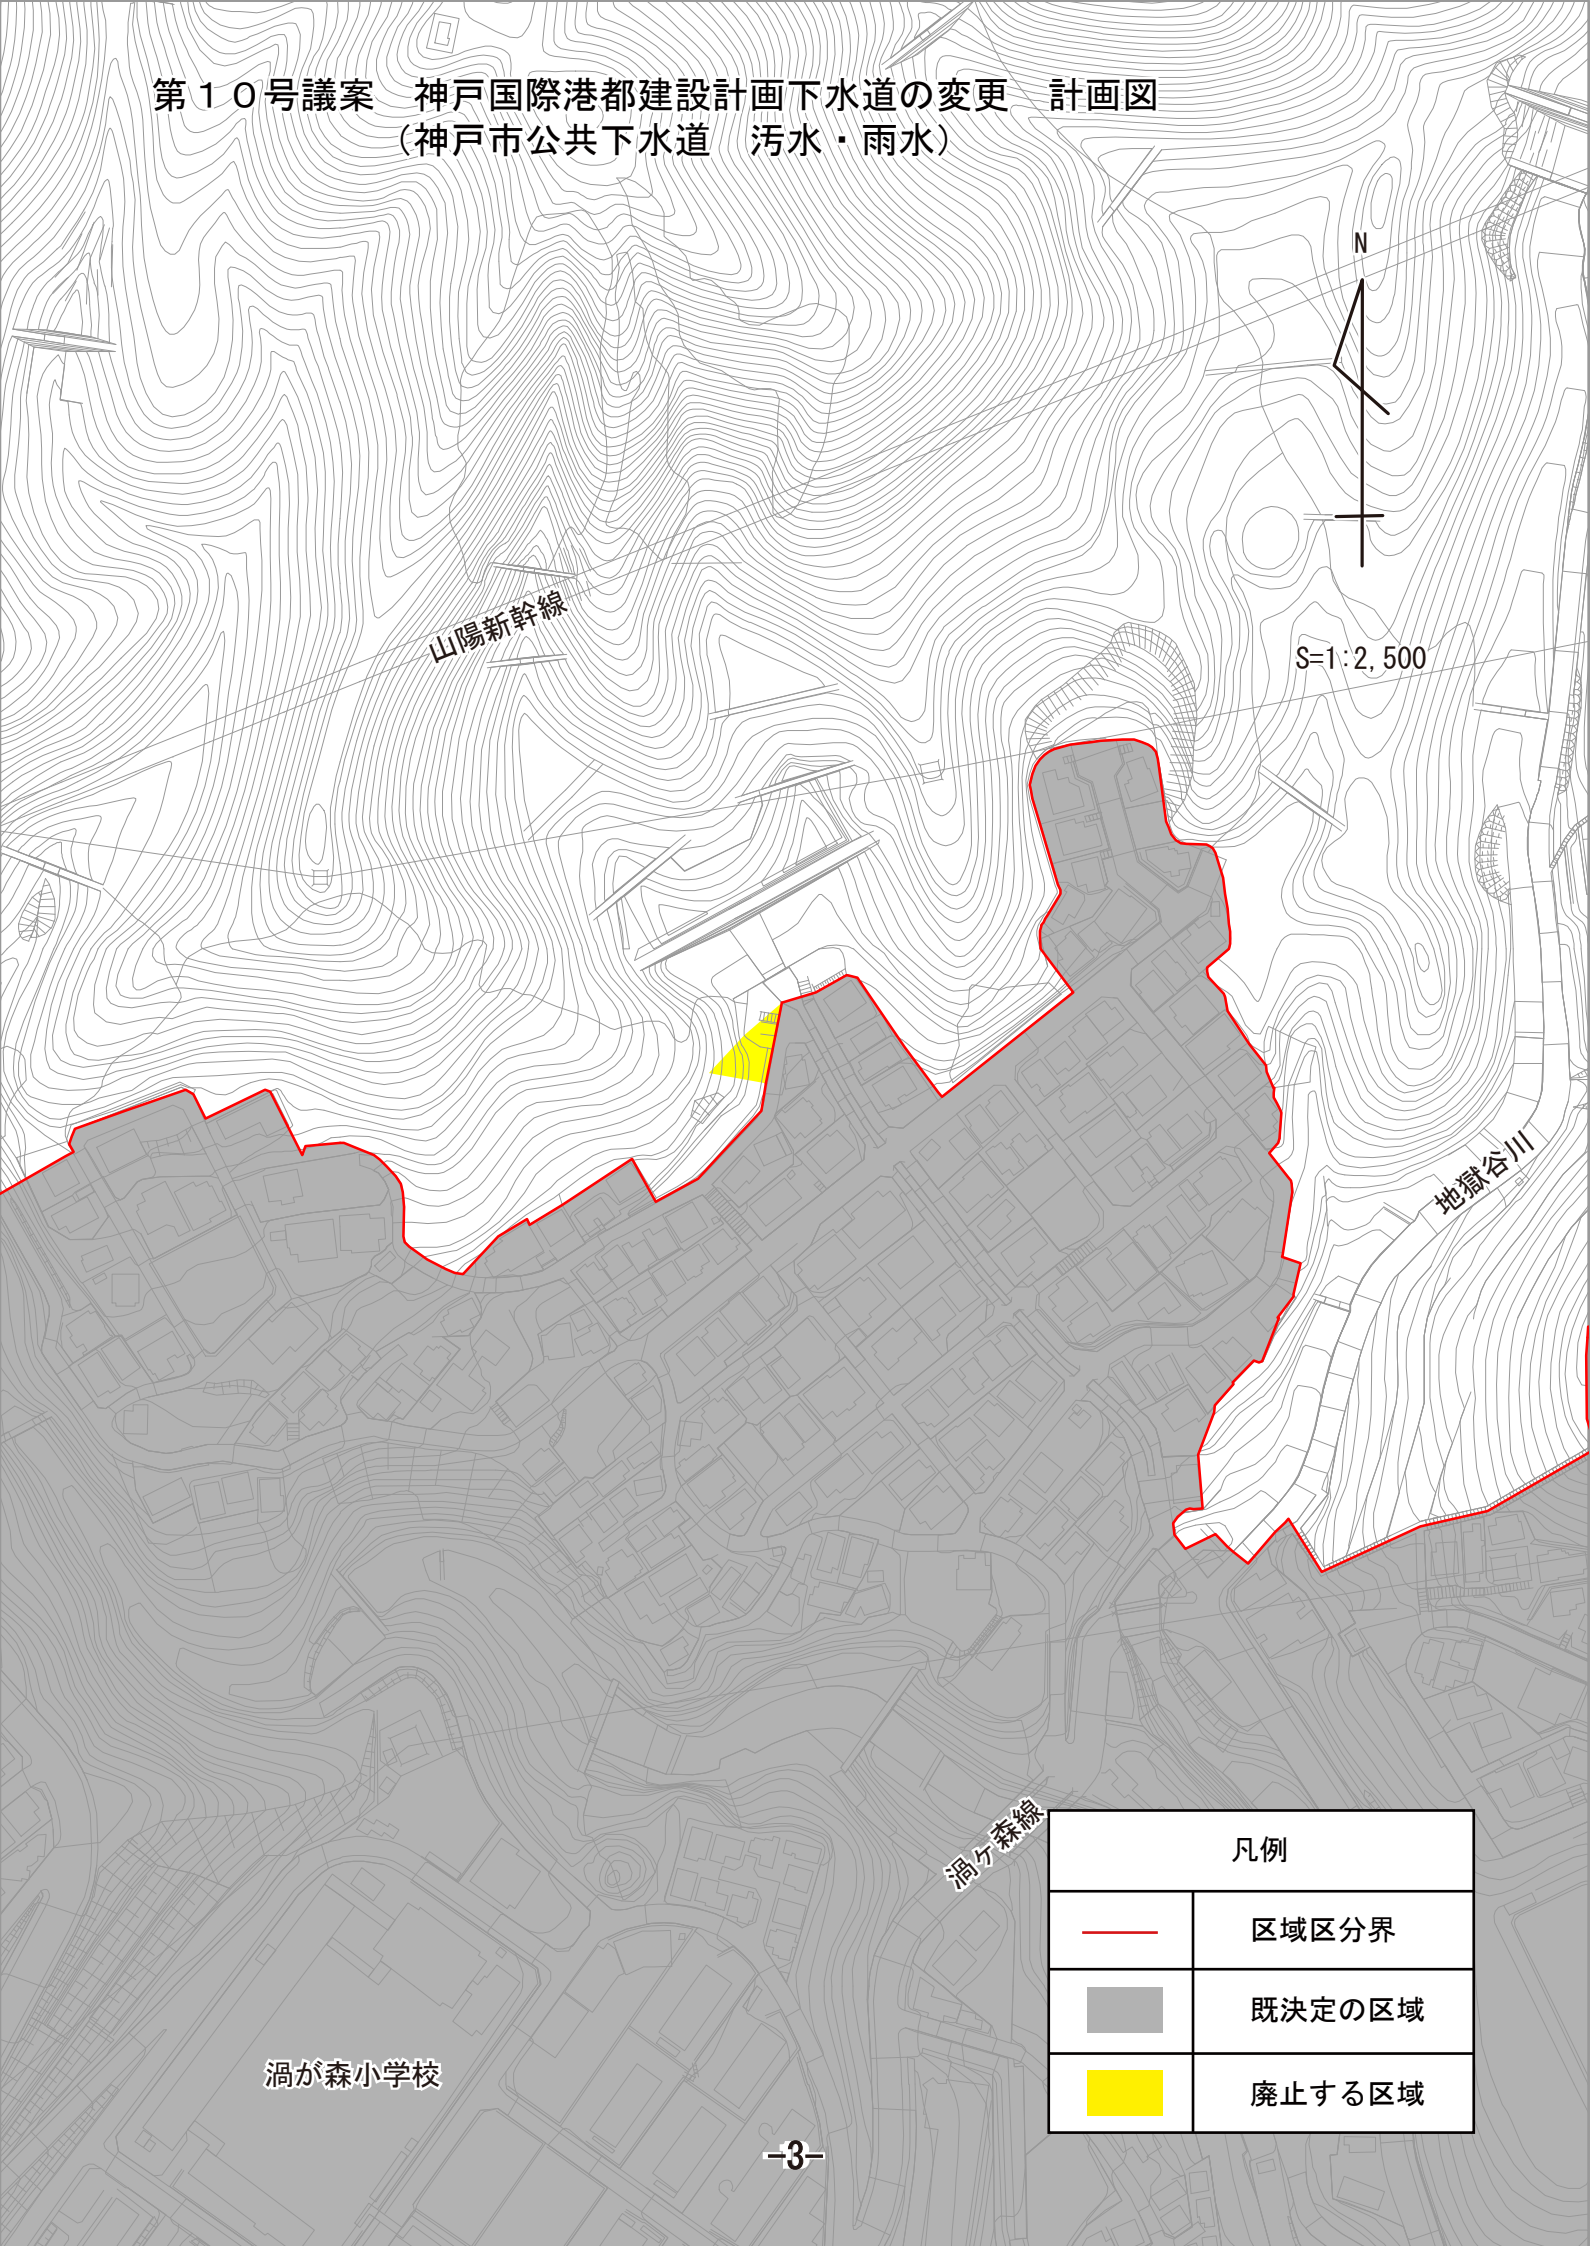

凡例	
	区域区分界
	既決定の区域
	廃止する区域

第10号議案 神戸国際港都建設計画下水道の変更 計画図
(神戸市公共下水道 汚水・雨水)




S=1:2,500

石井川

凡例	
	区域区分界
	既決定の区域
	廃止する区域

烏原貯水池

第10号議案 神戸国際港都建設計画下水道の変更 計画図
(神戸市公共下水道 雨水)

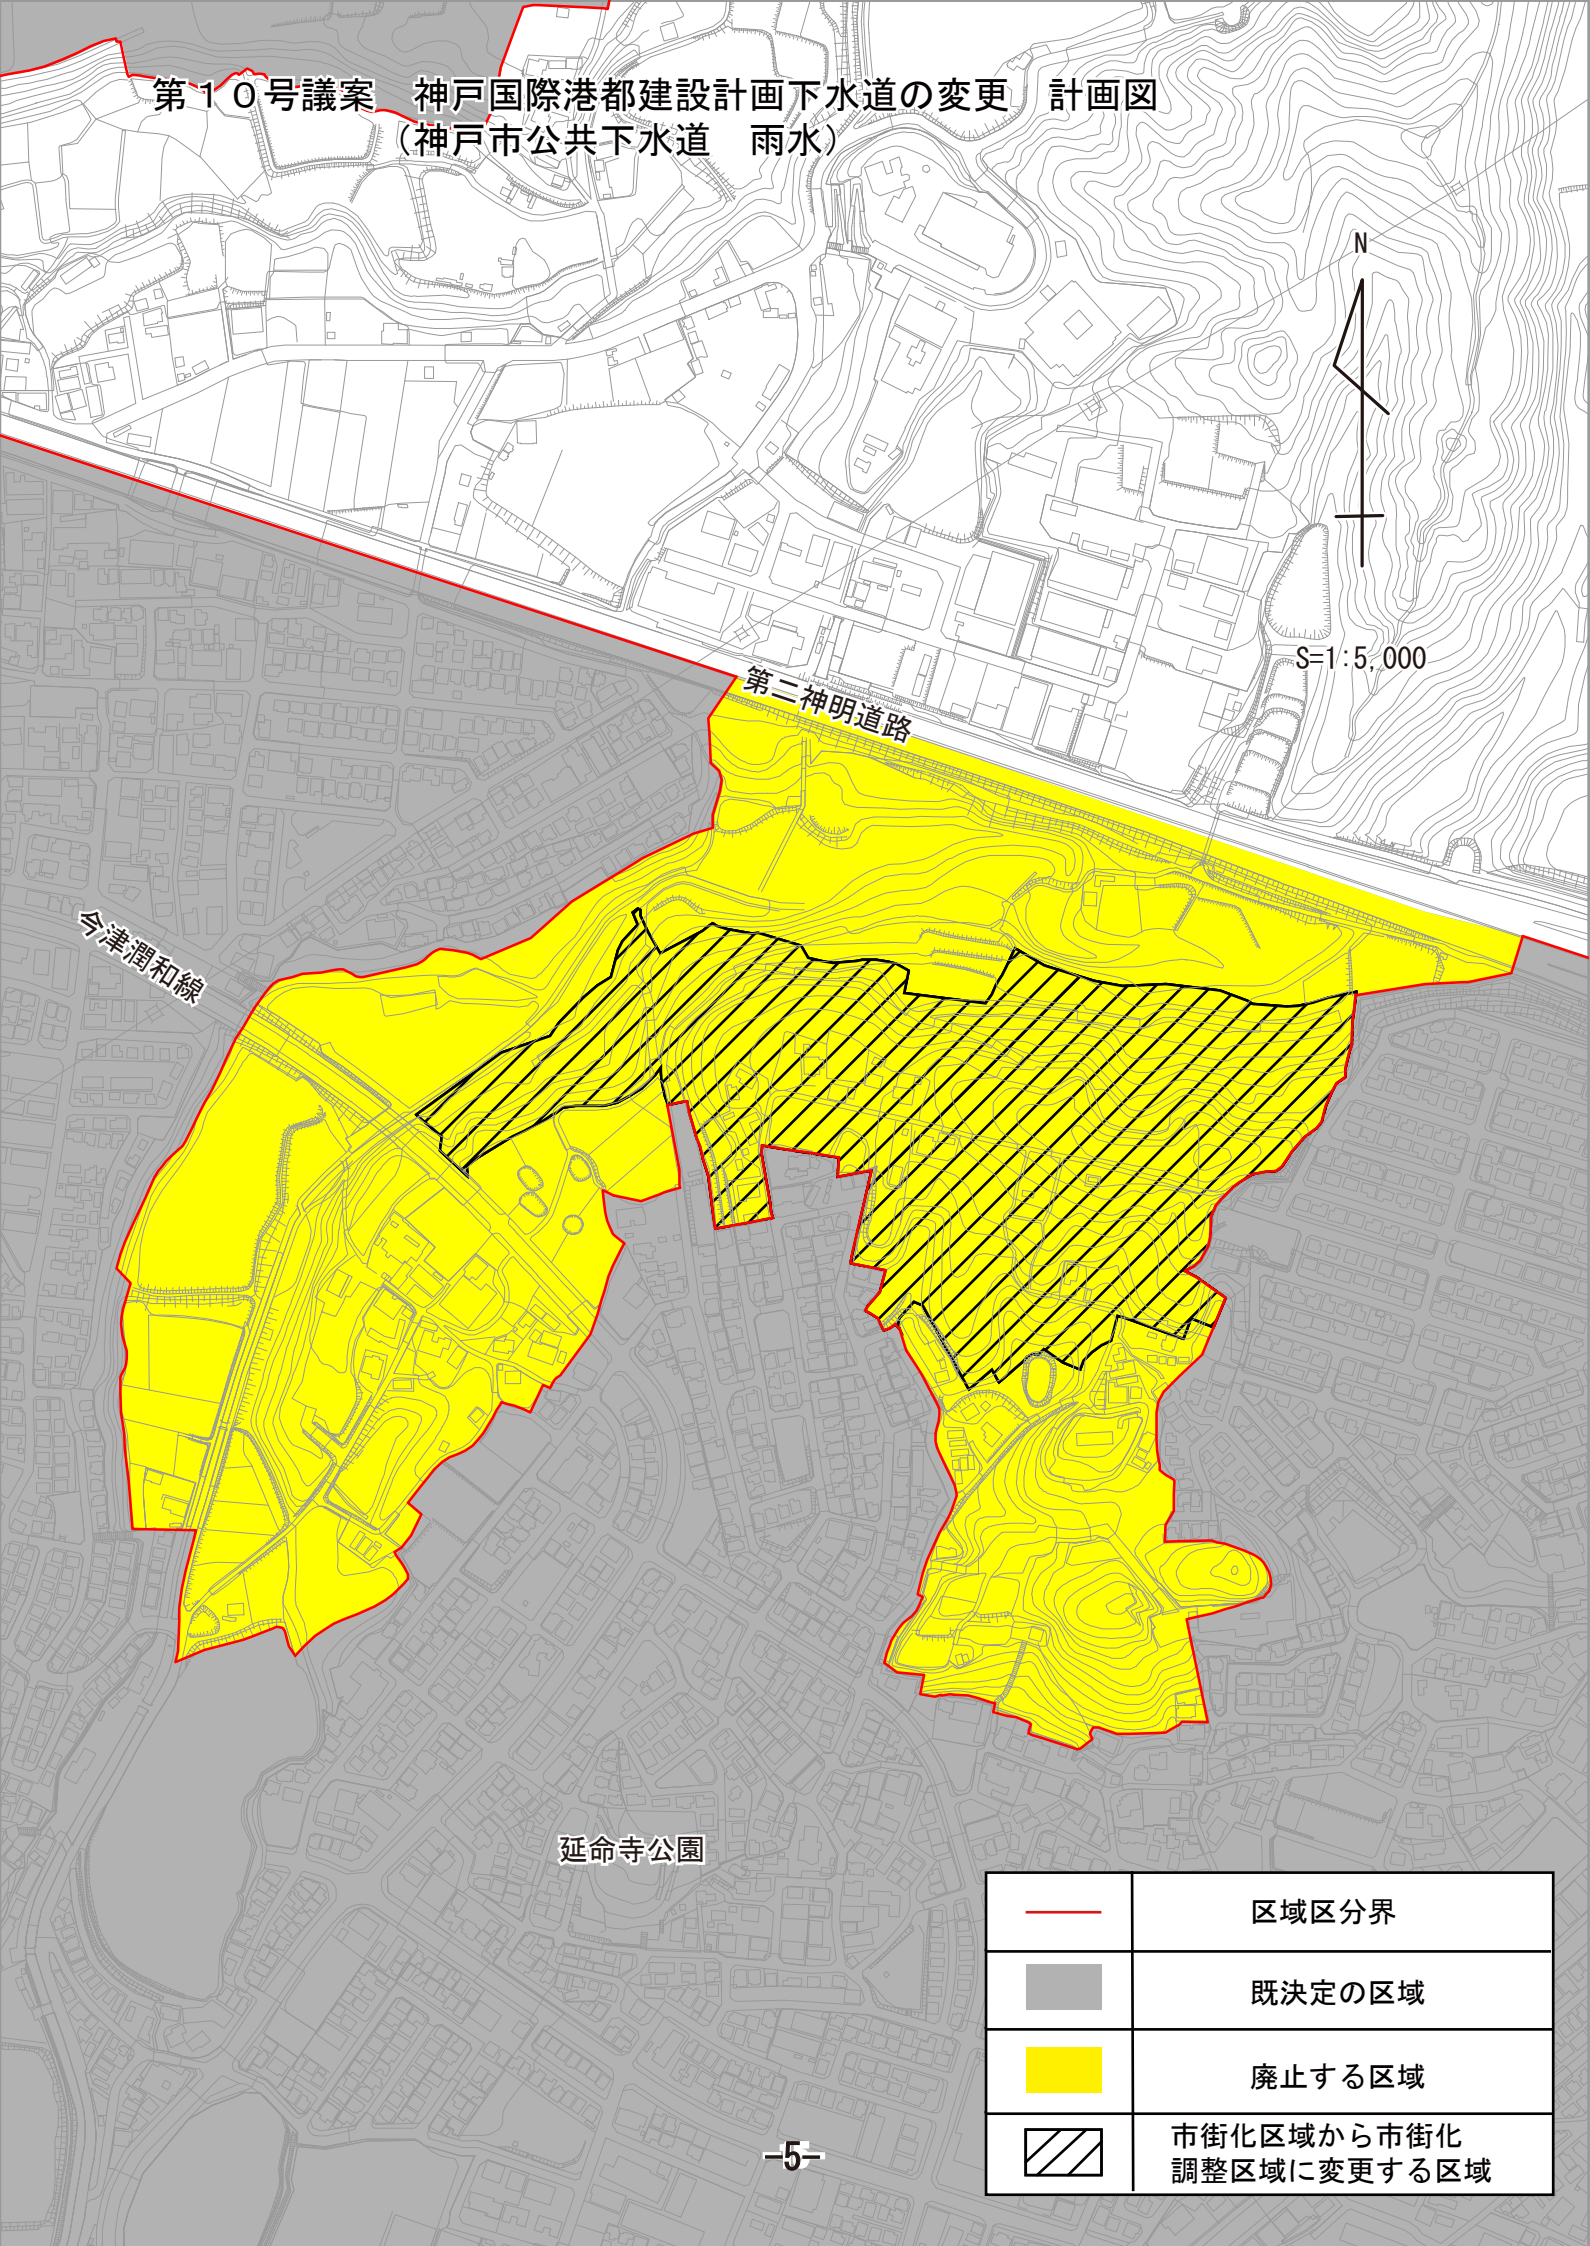

	区域区分界
	既決定の区域
	廃止する区域
	市街化区域から市街化調整区域に変更する区域