


第12号議案 神戸国際港都建設計画道路の変更 位置図
(3.3.16号玉津大久保線ほか2路線)

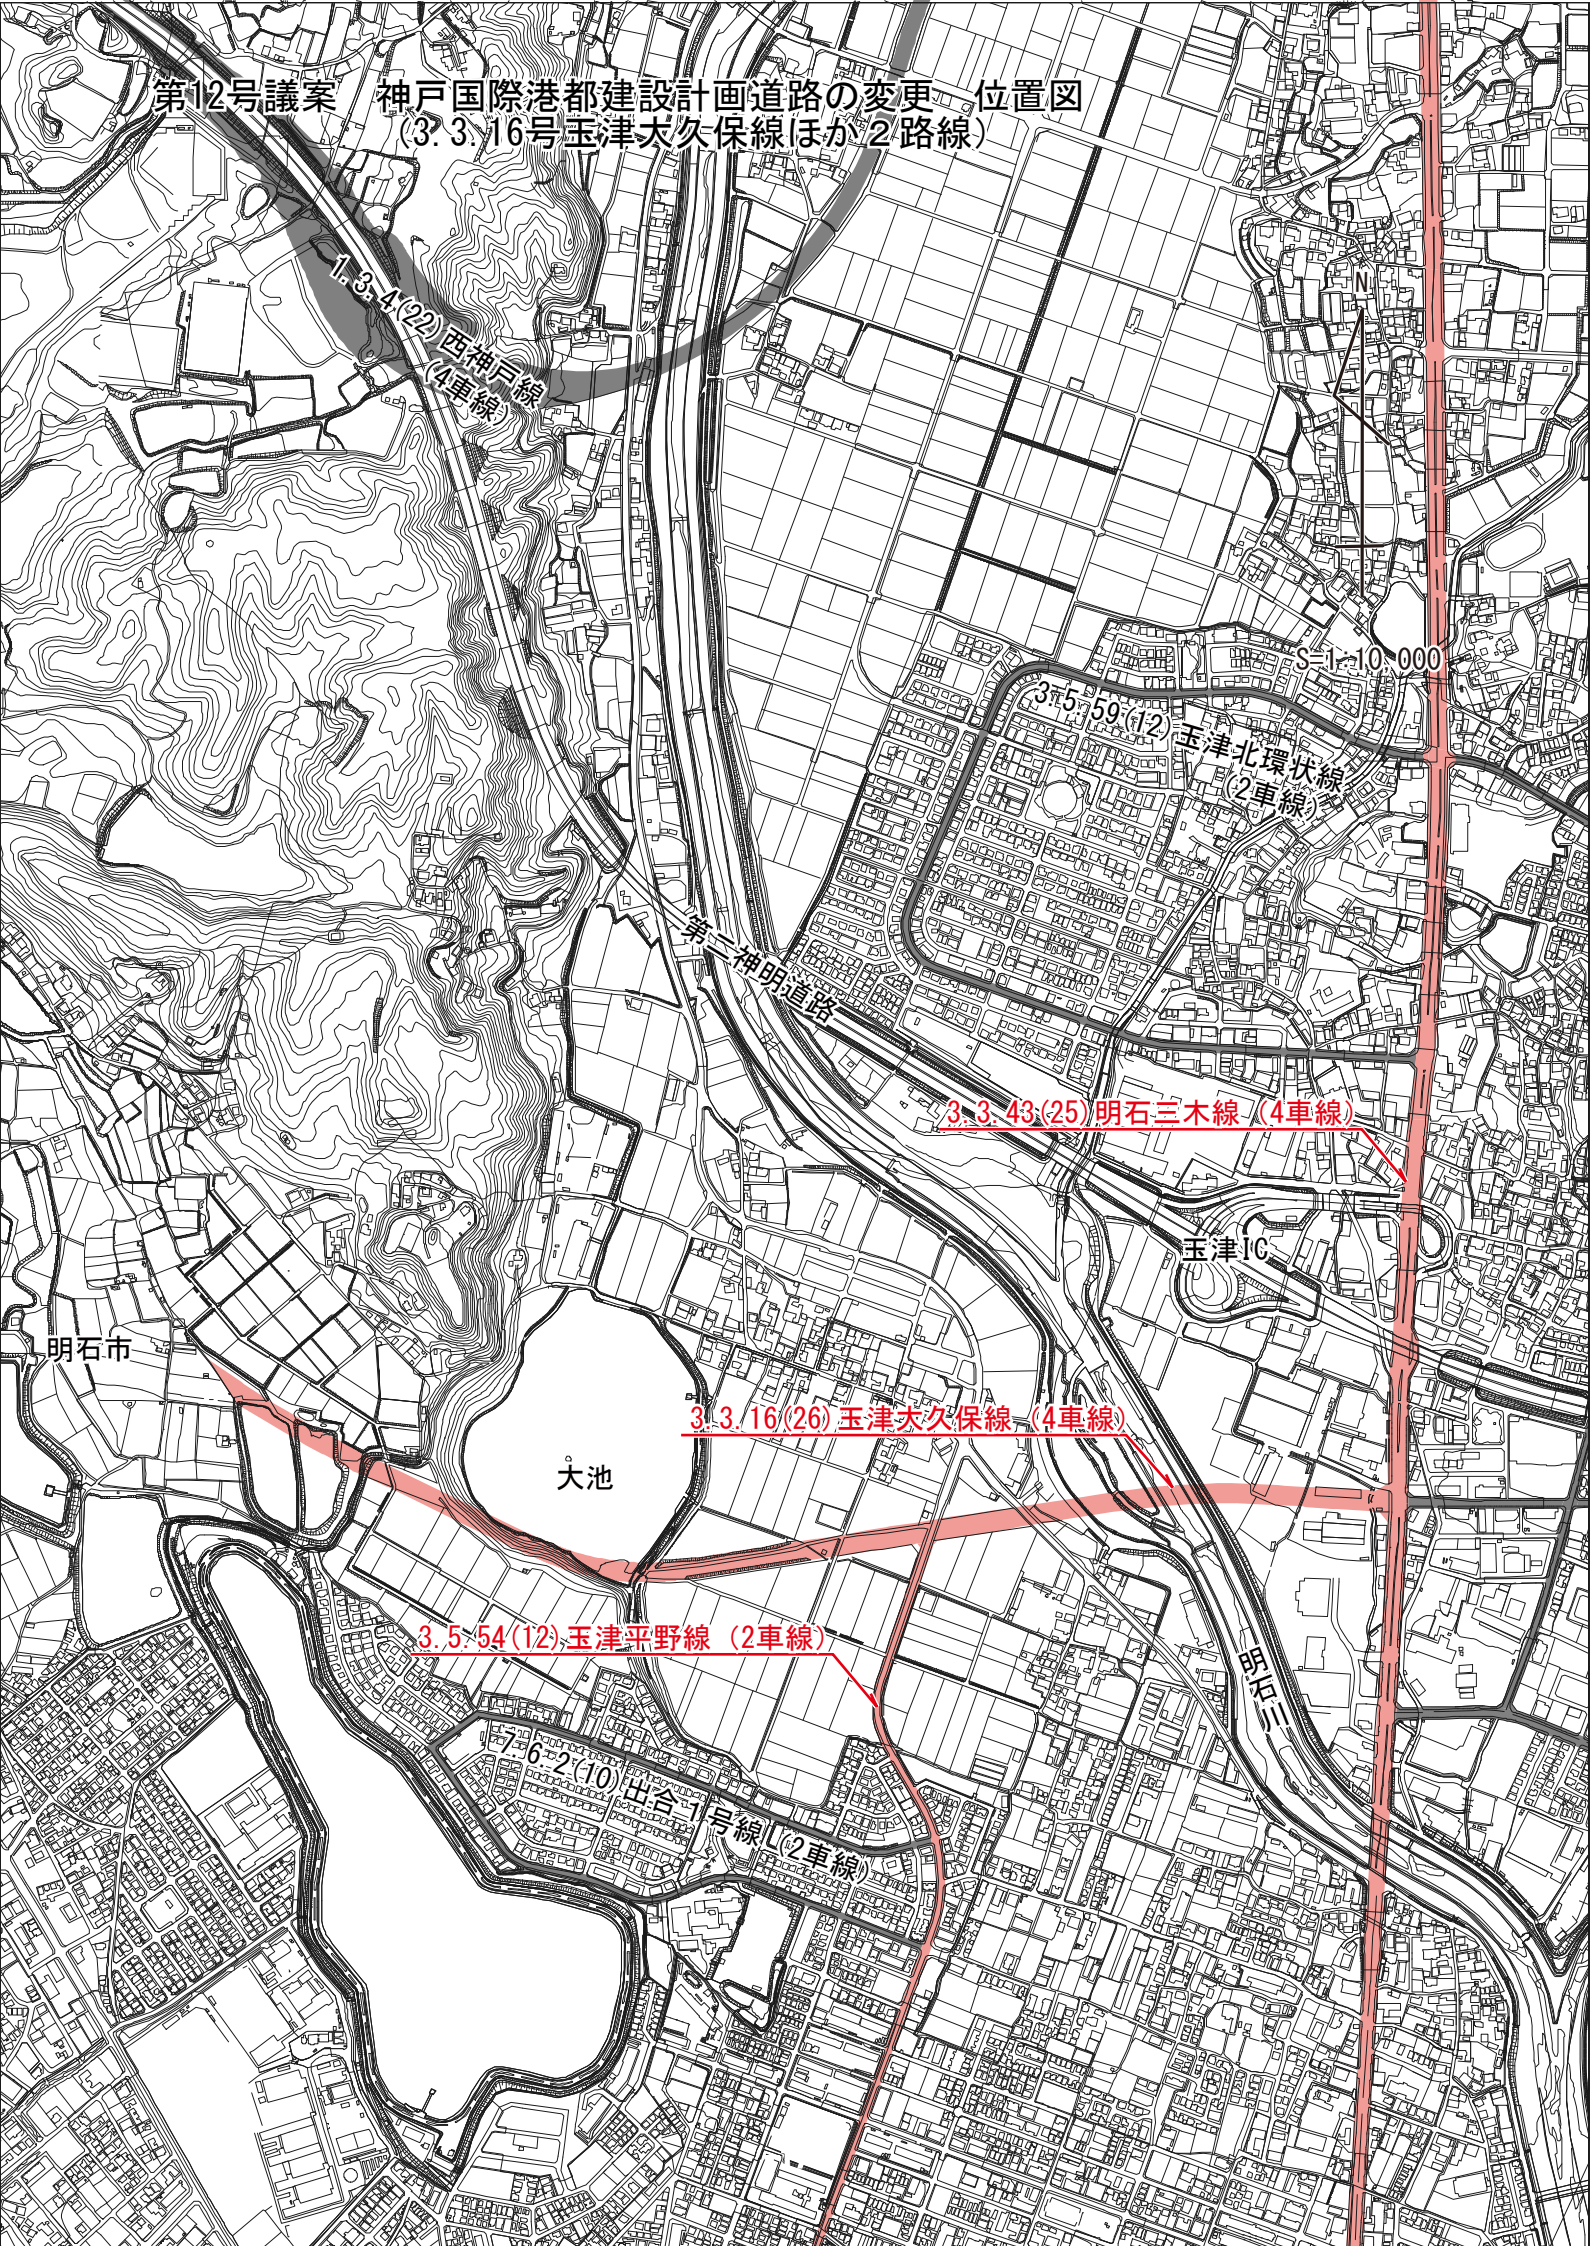

第12号議案 神戸国際港都建設計画道路の変更 計画図
(3.3.16号玉津大久保線ほか2路線)

