



第13号議案 神戸国際港都建設計画生産緑地地区の変更 計画図
(道場地区)

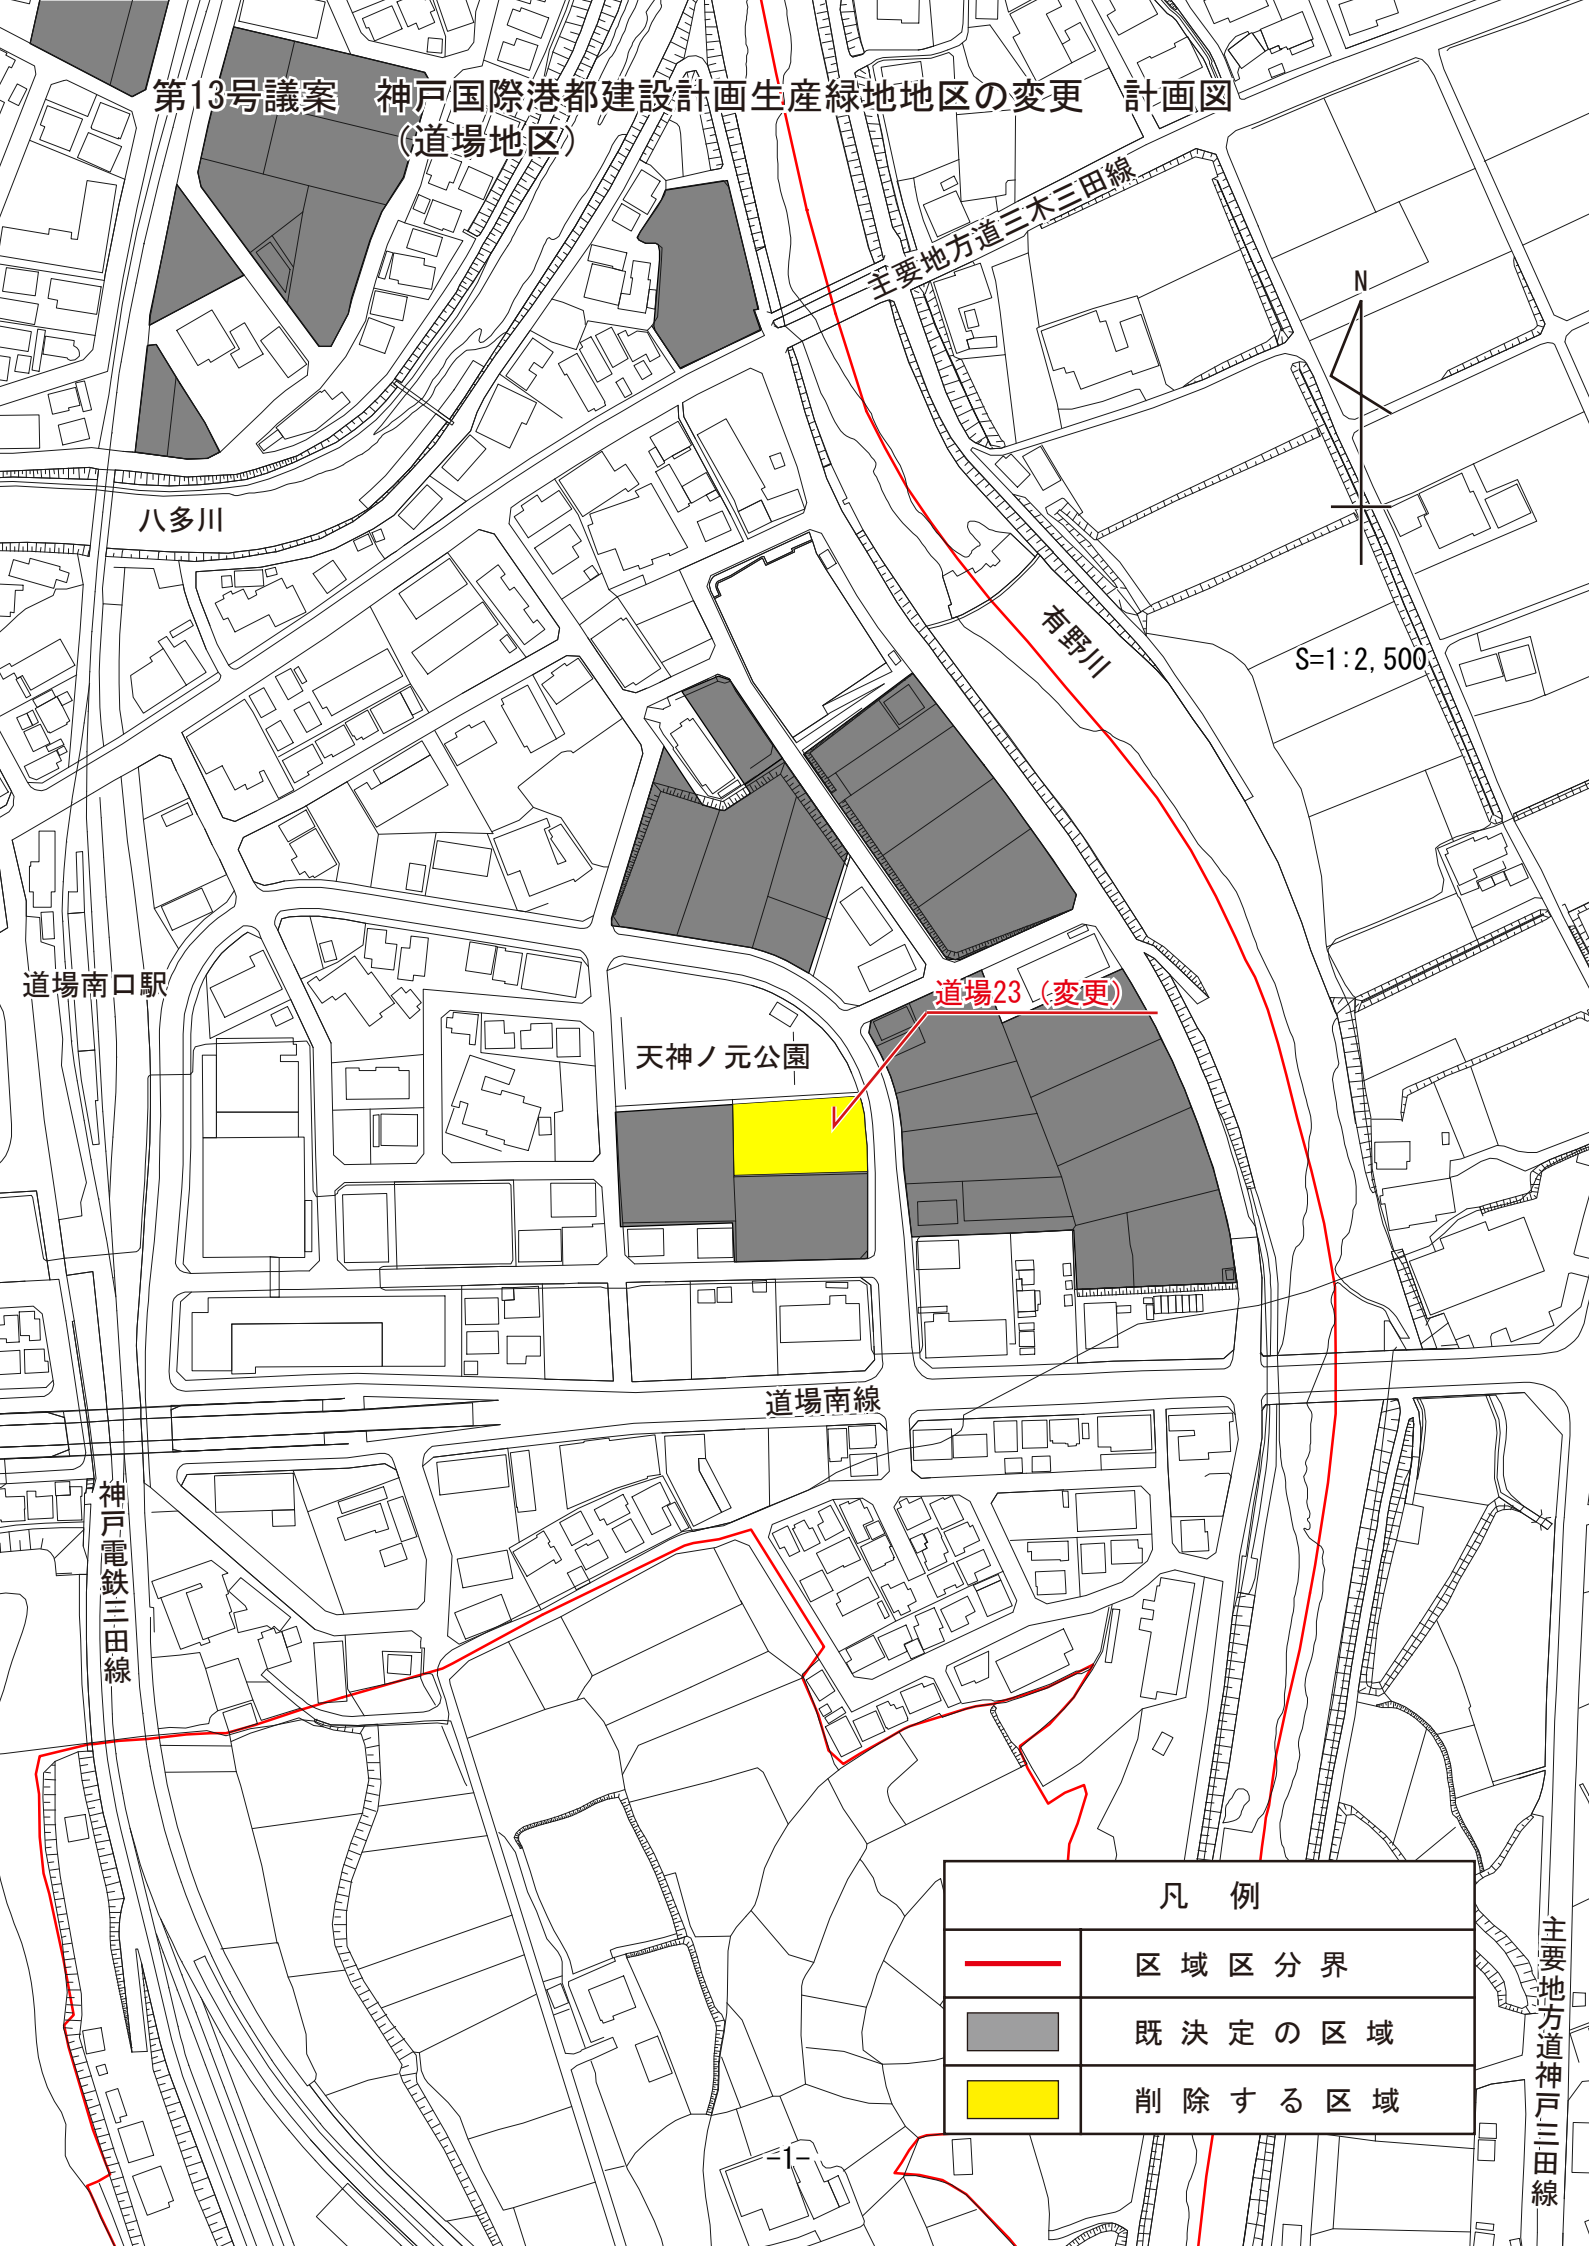

凡 例

	区 域 区 分 界
	既 決 定 の 区 域
	削 除 す る 区 域

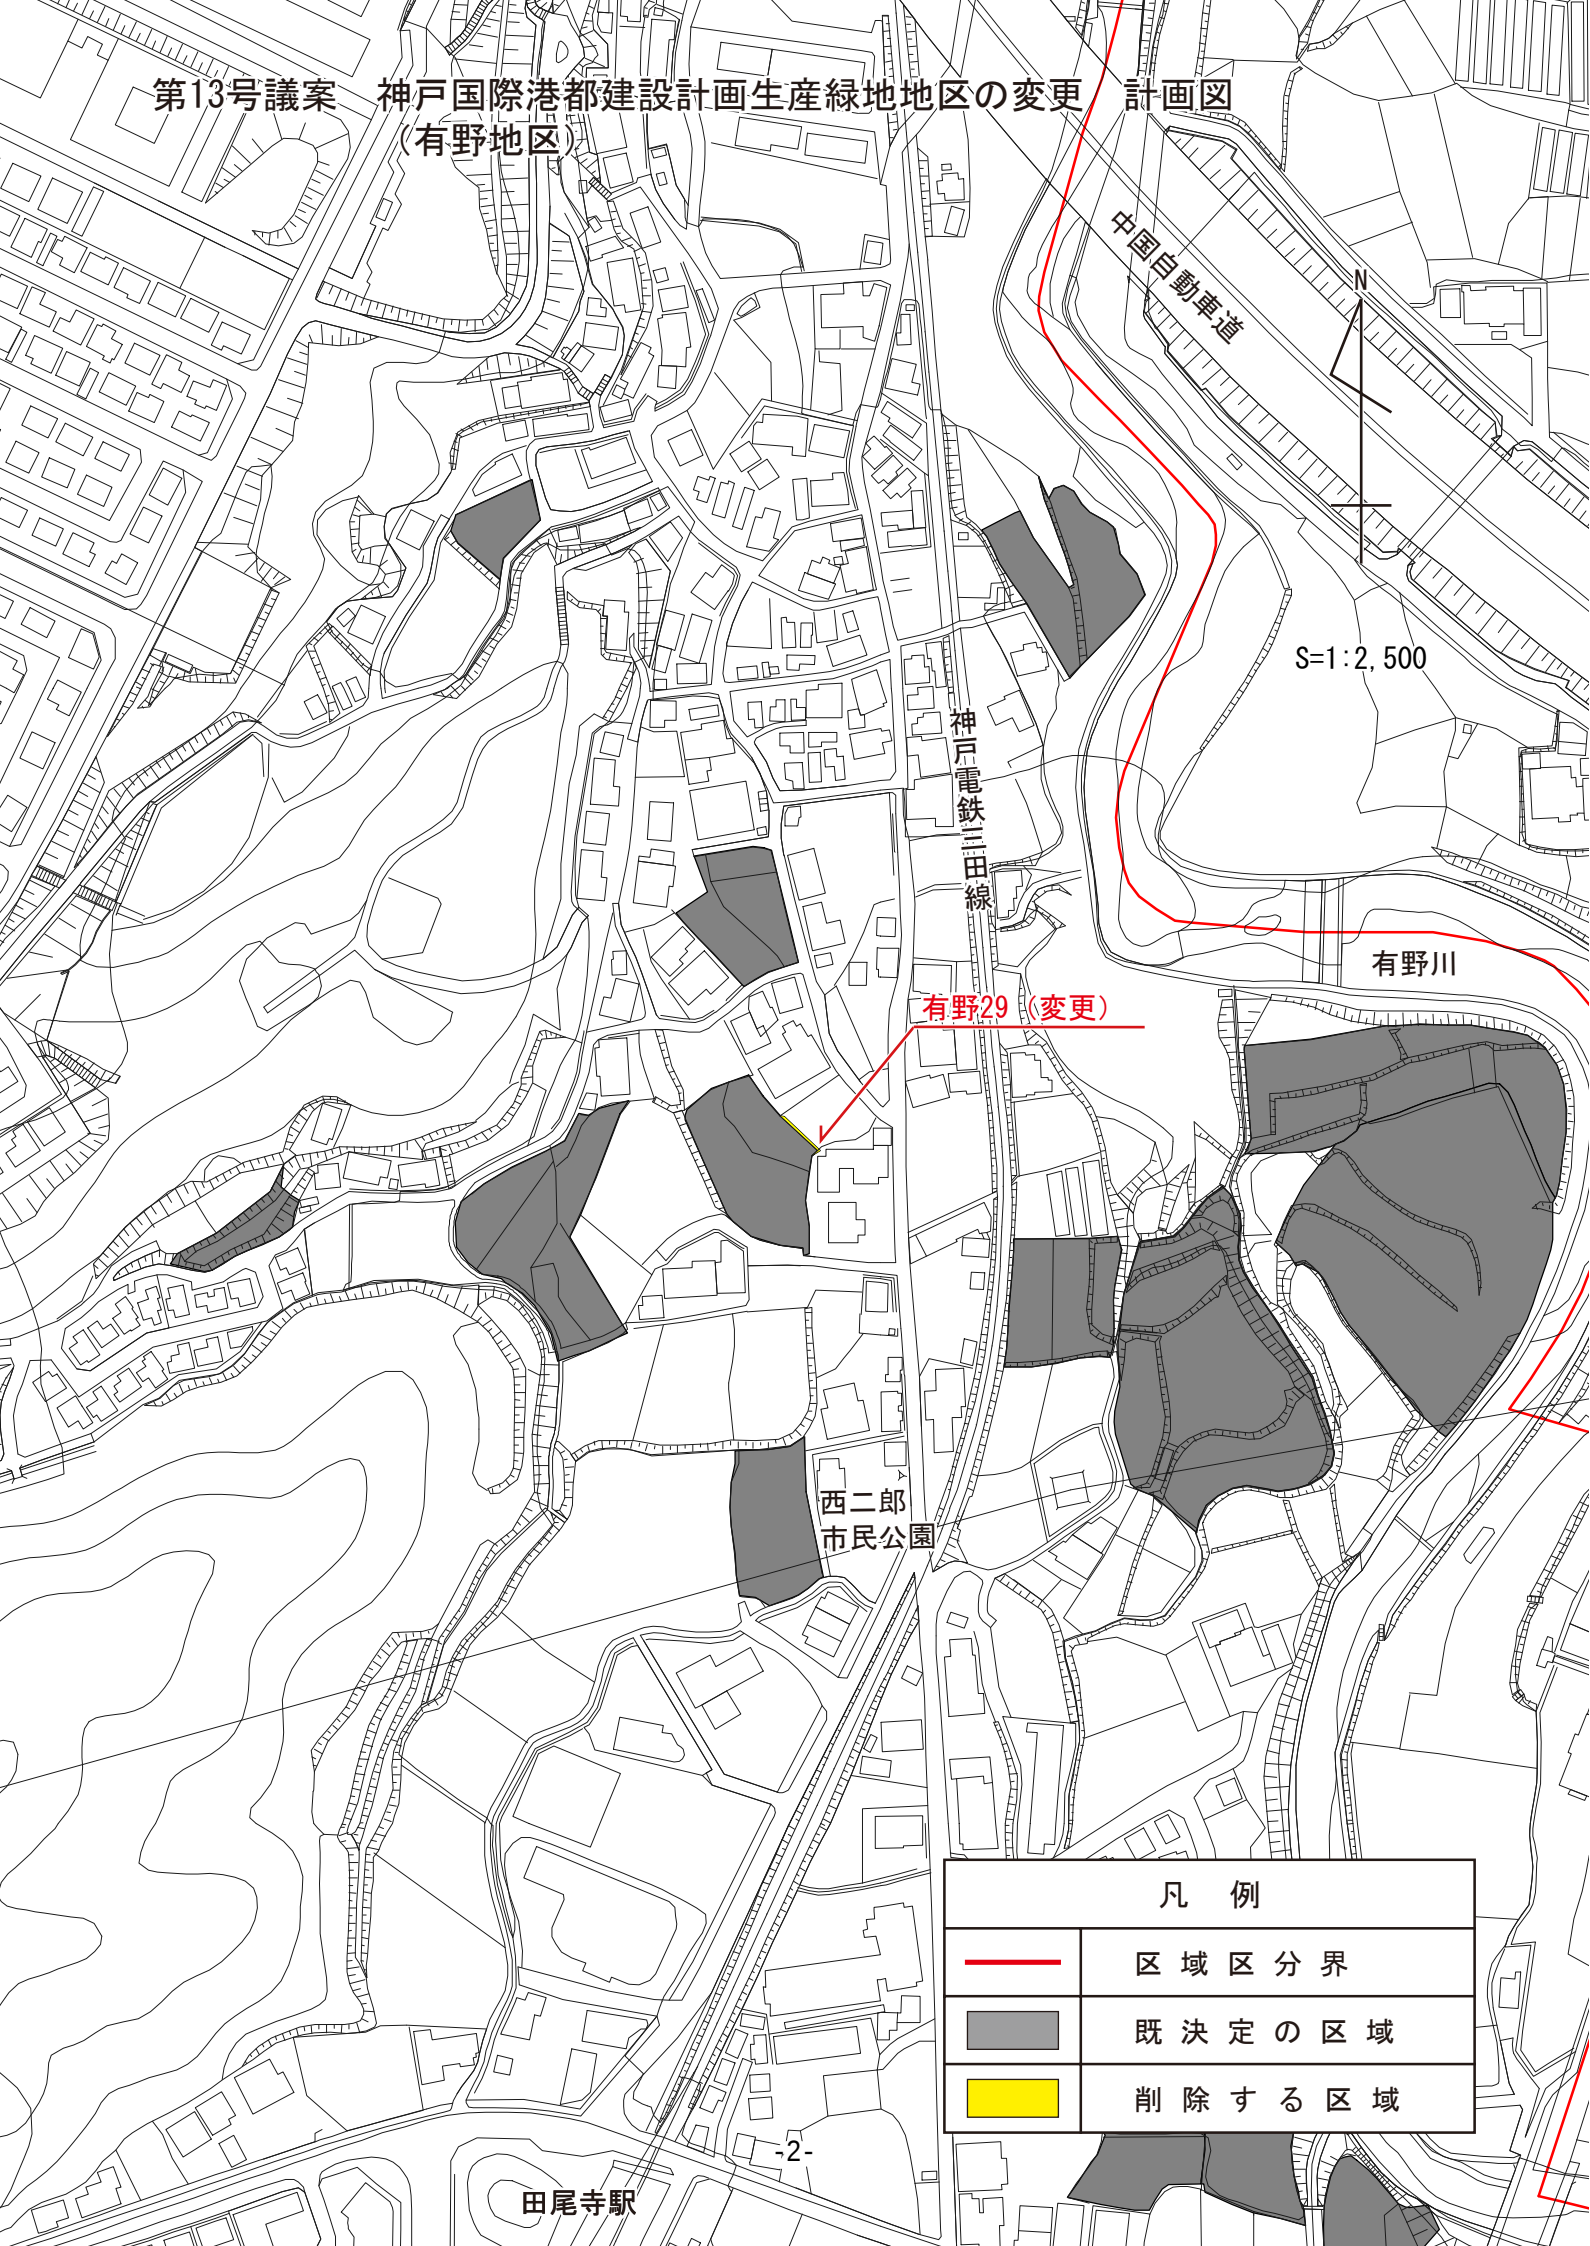

有野29 (変更)


西二郎
市民公園

田尾寺駅


凡 例

	区 域 区 分 界
	既 決 定 の 区 域
	削 除 す る 区 域

第13号議案 神戸国際港都建設計画生産緑地地区の変更 計画図
(有野地区)

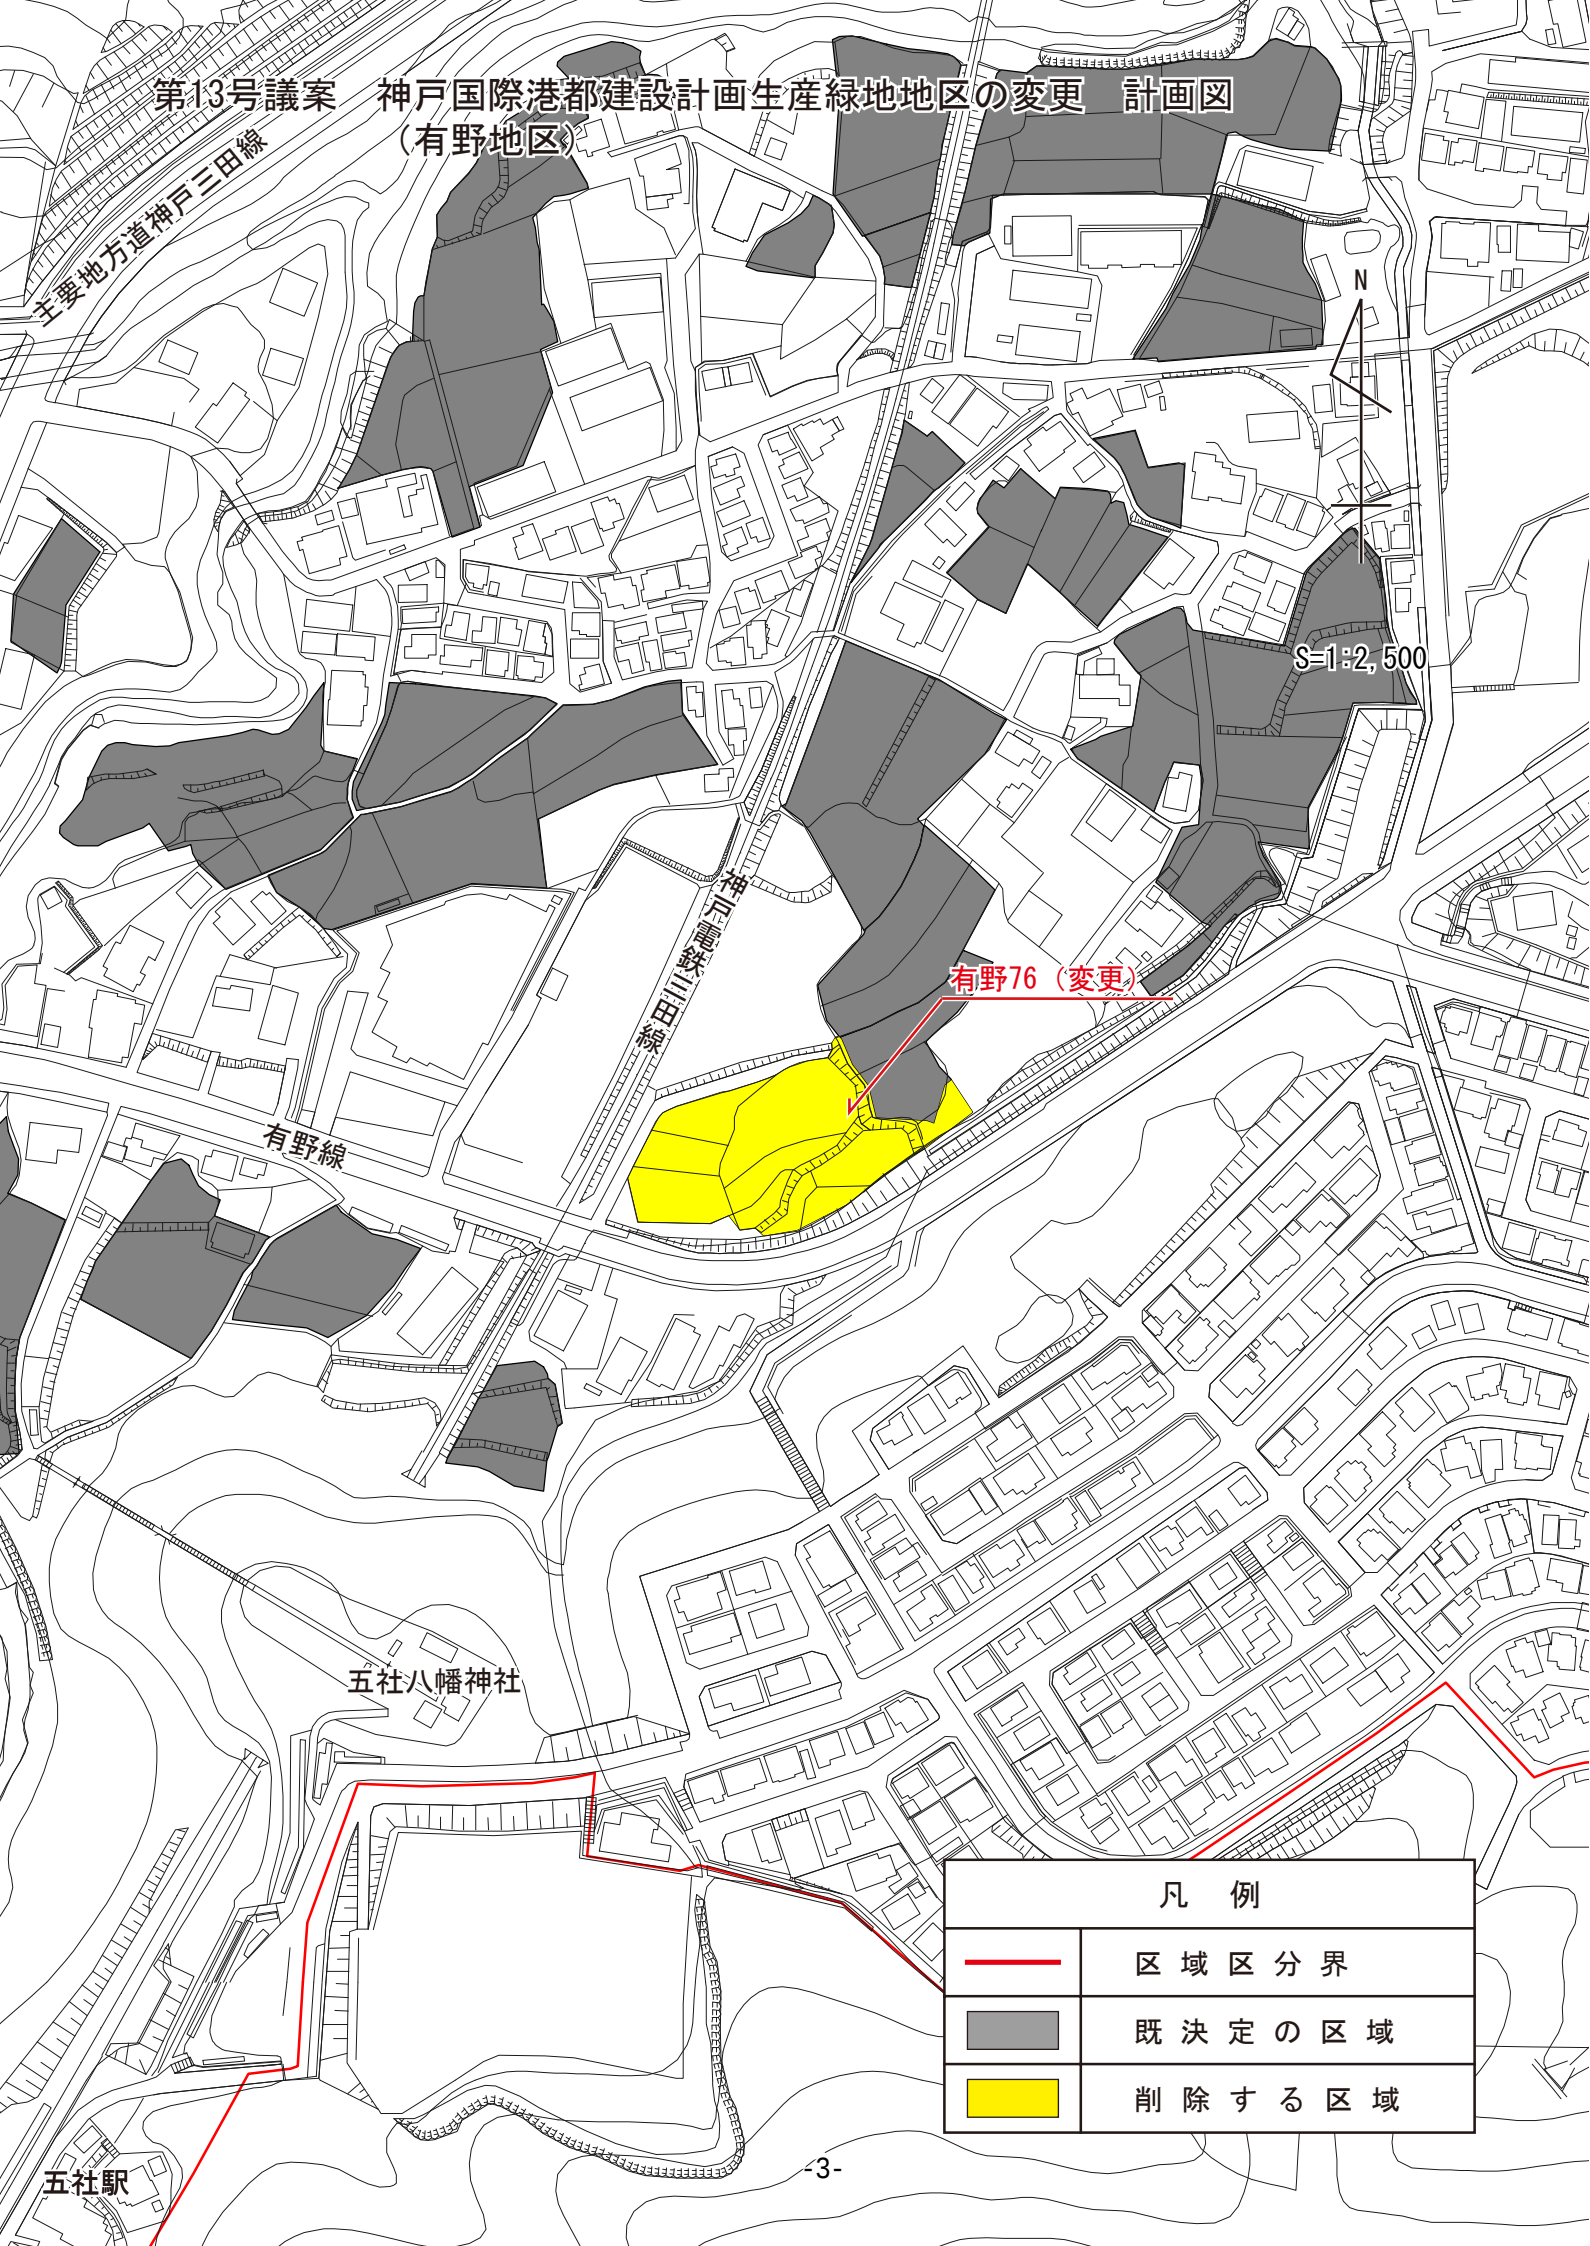


第13号議案 神戸国際港都建設計画生産緑地地区の変更 計画図
(伊川谷地区)

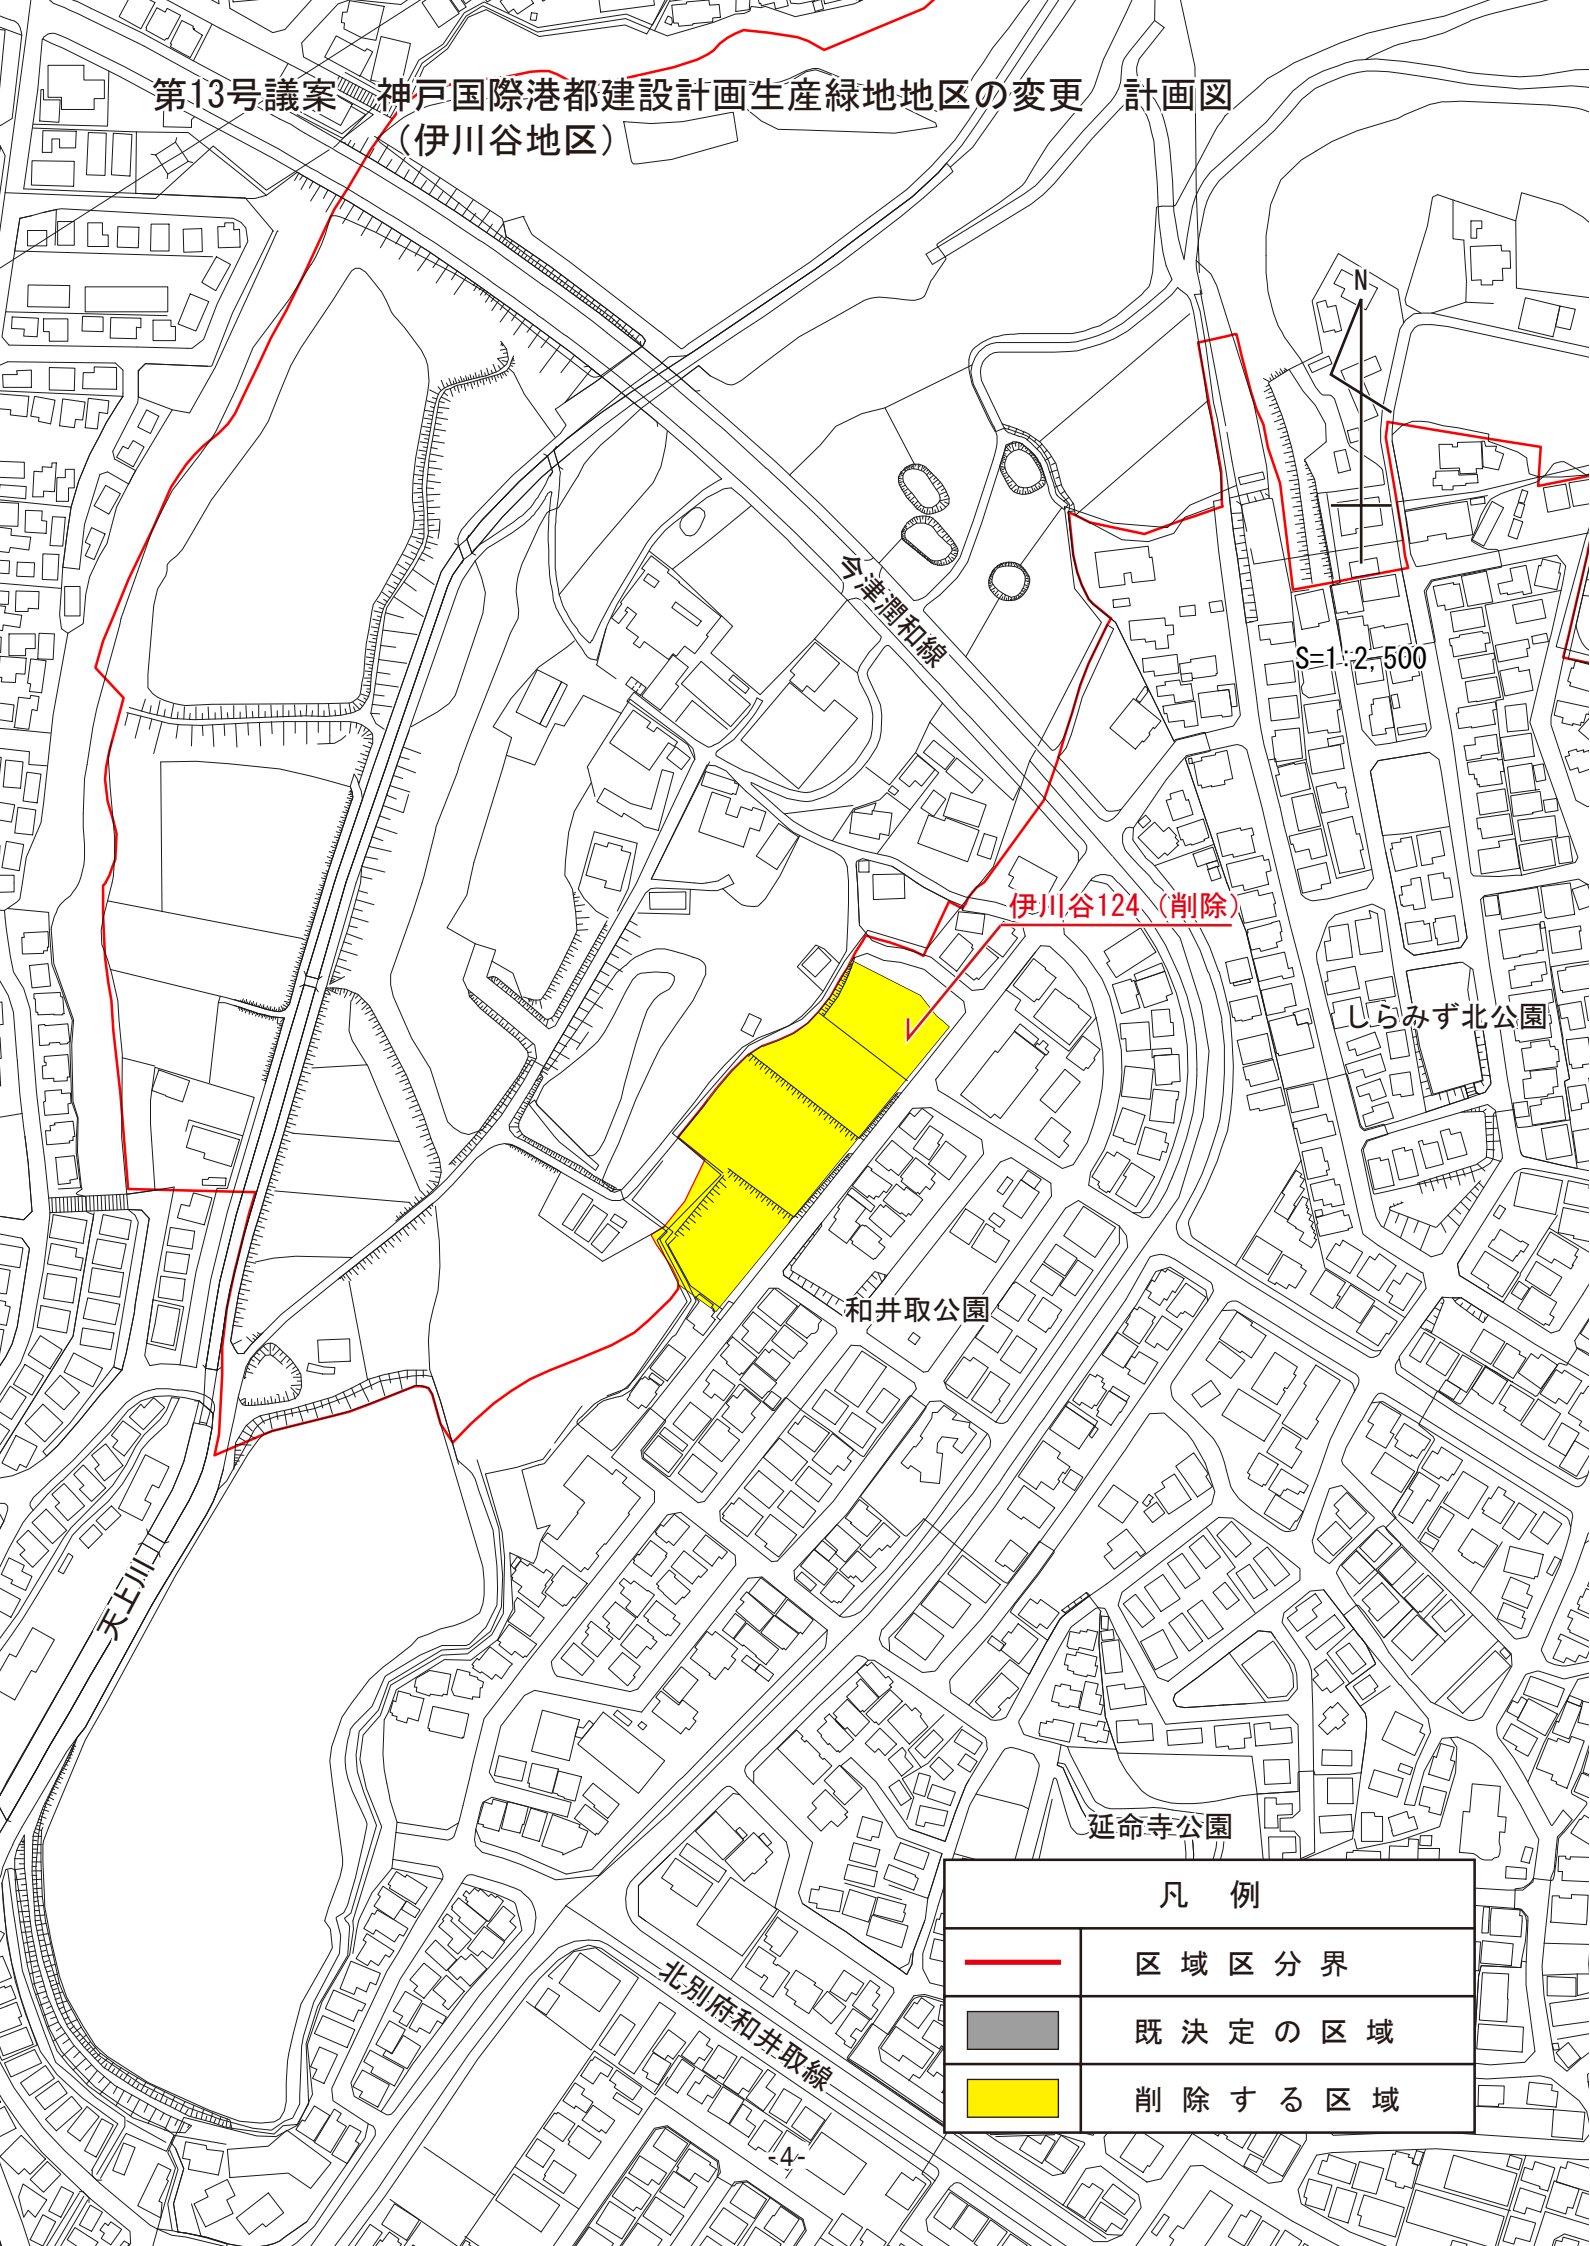

凡 例

	区 域 区 分 界
	既 決 定 の 区 域
	削 除 す る 区 域

第13号議案 神戸国際港都建設計画生産緑地地区の変更 計画図
(北別府地区)

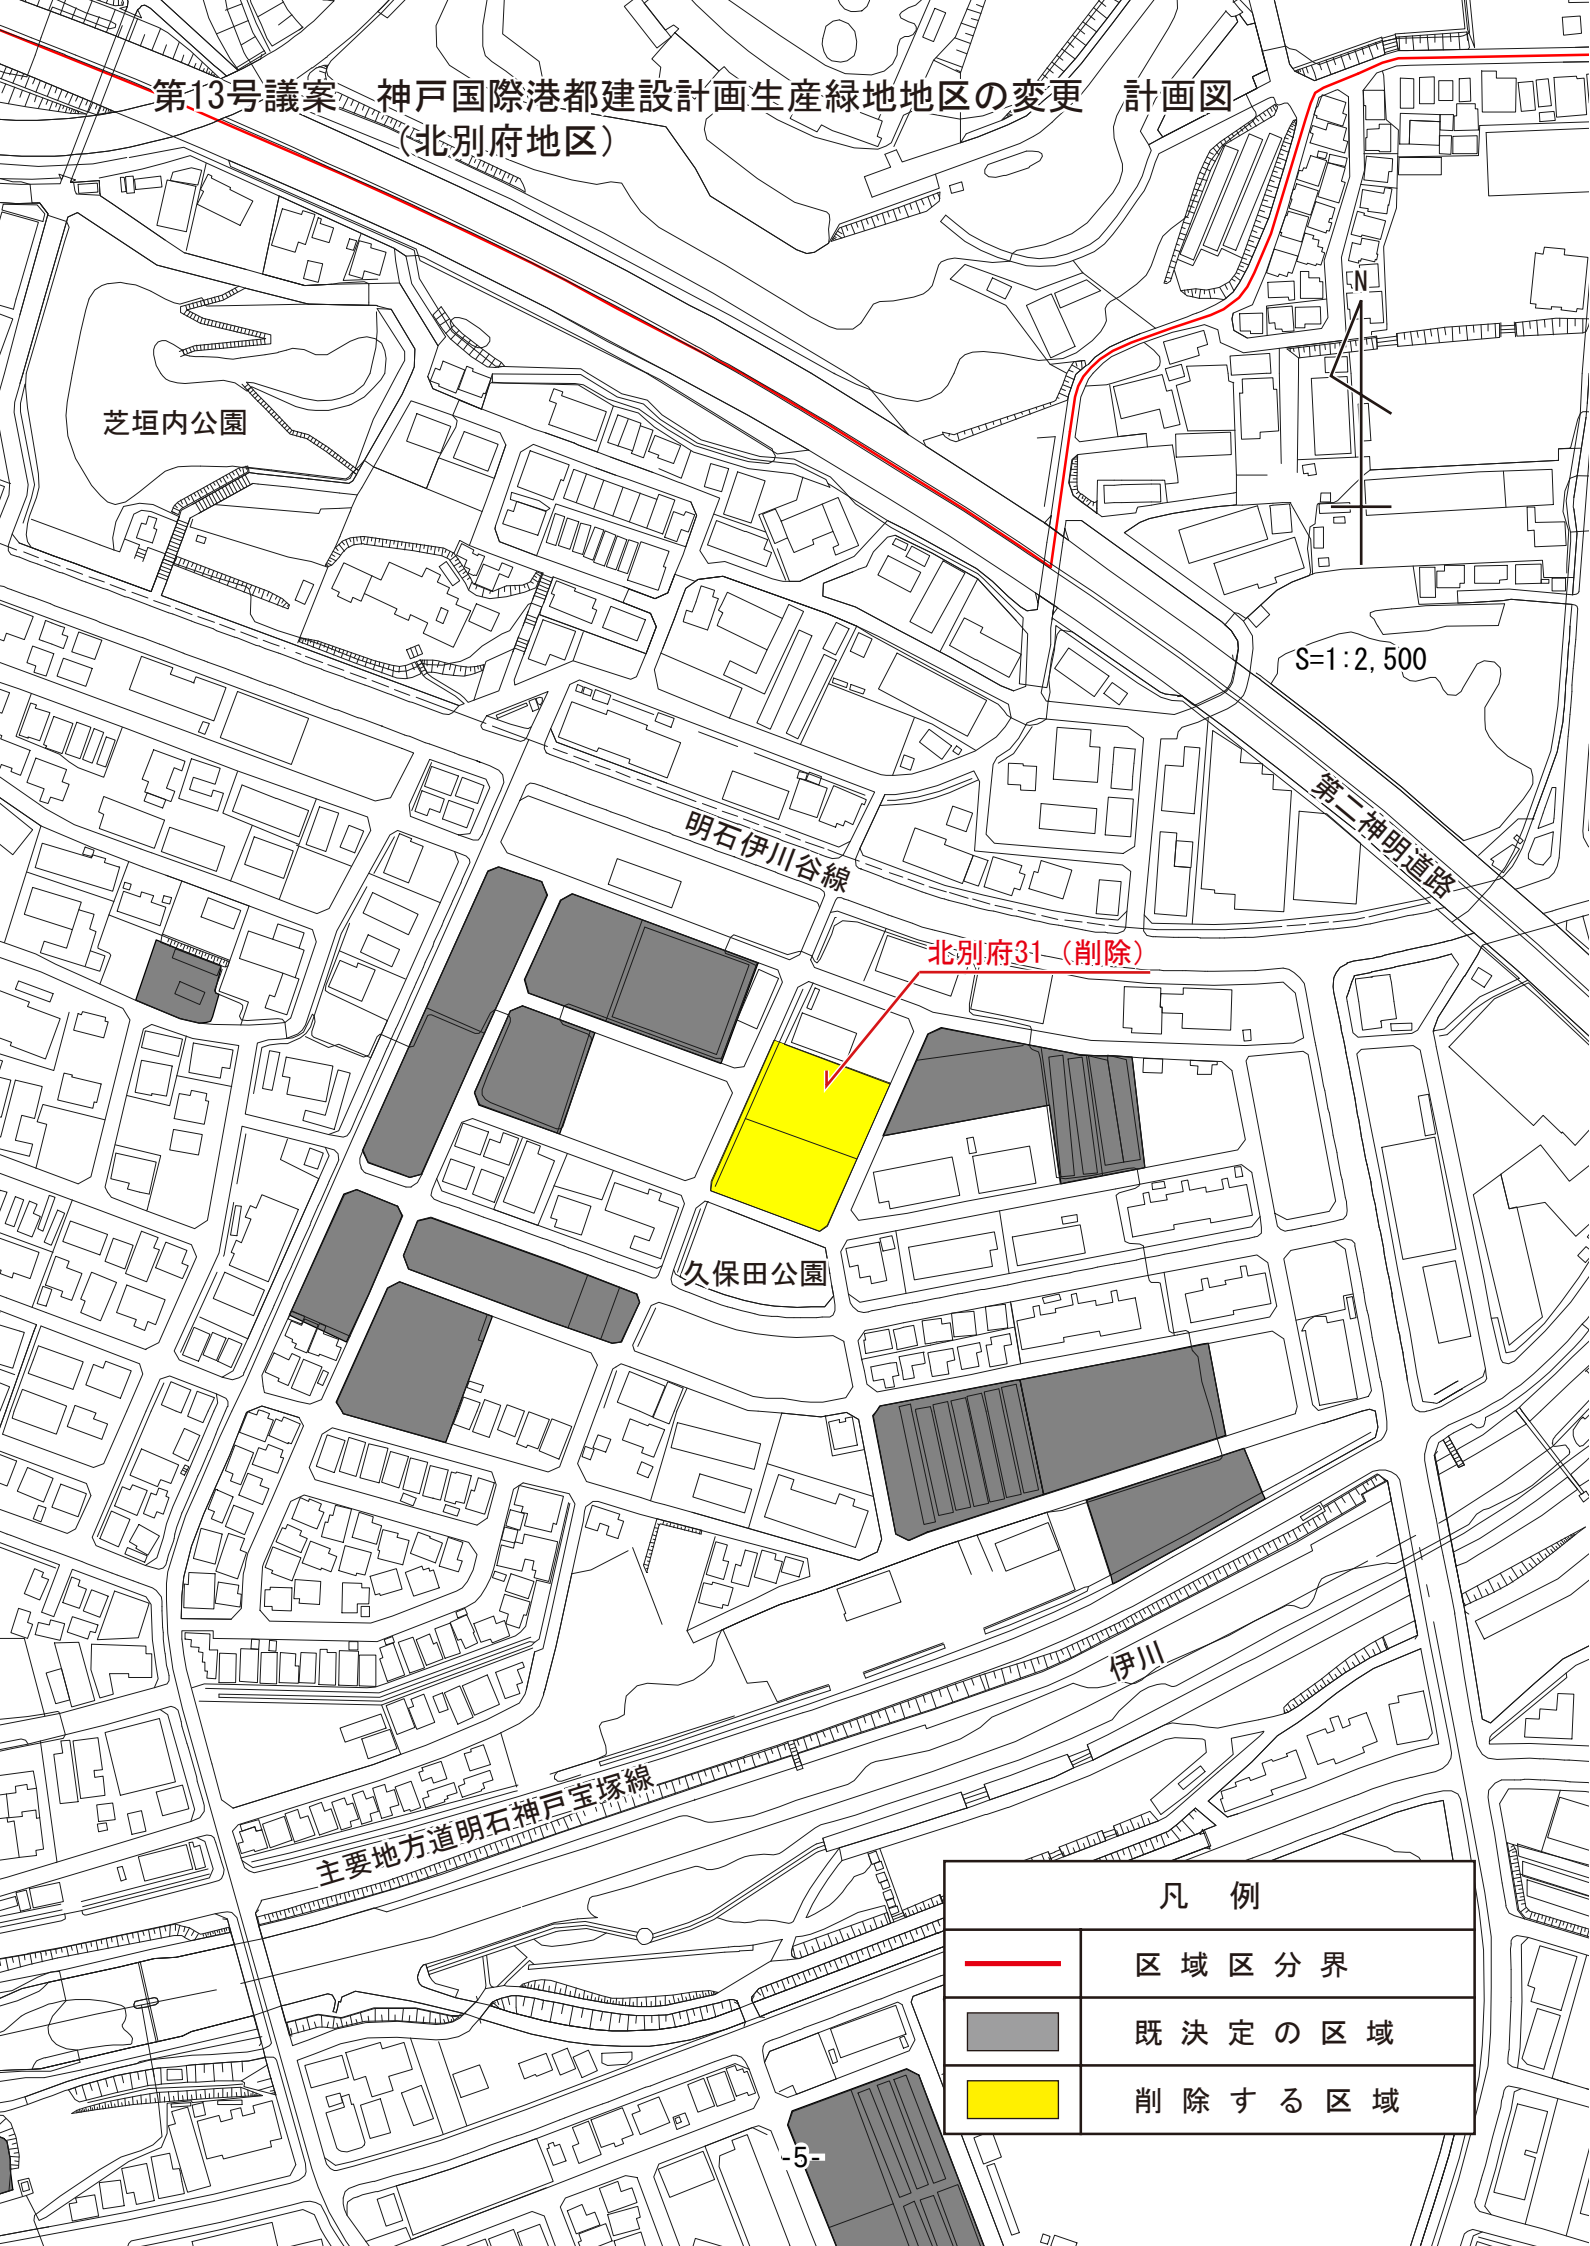

凡 例

	区 域 区 分 界
	既 決 定 の 区 域
	削 除 す る 区 域

第13号議案 神戸国際港都建設計画生産緑地地区の変更 計画図
(北別府地区)



S=1:2,500

薬師山古墳

北別府48 (変更)


丁ノ山公園

白水市民公園

永井谷線

凡 例	
	区 域 区 分 界
	既 決 定 の 区 域
	削 除 す る 区 域

第13号議案 神戸国際港都建設計画生産緑地地区の変更 (計画図)
(玉津地区)

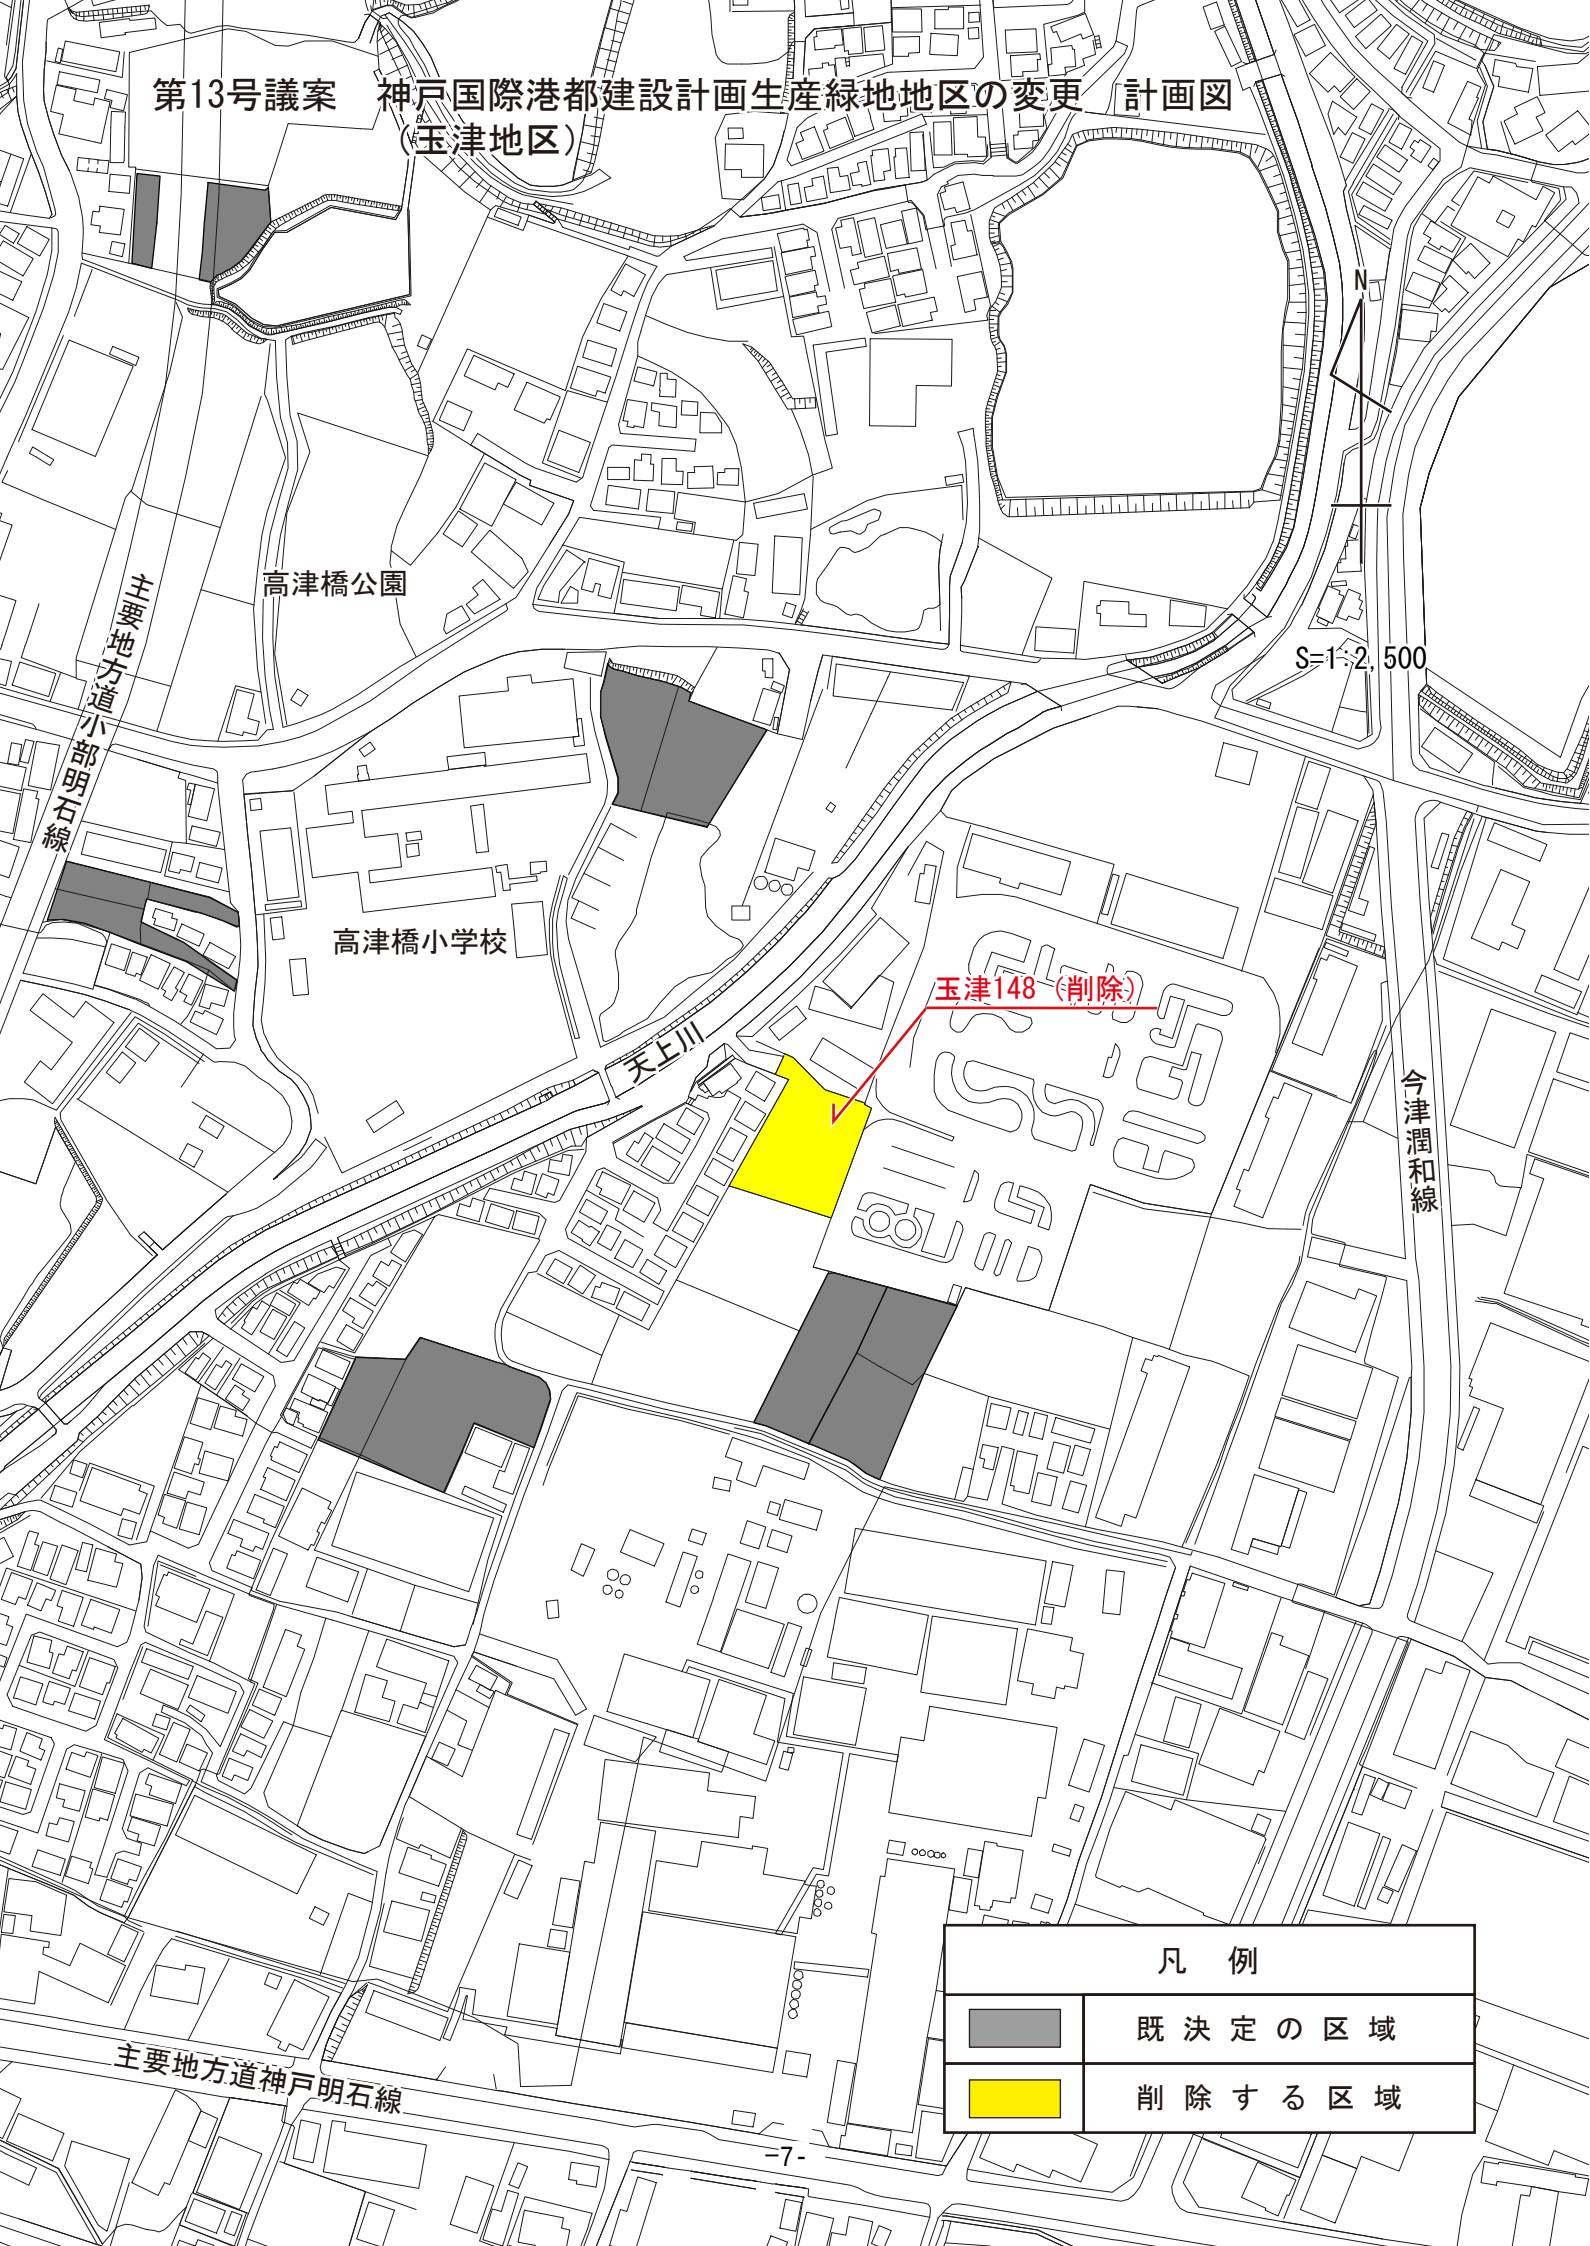

凡 例

	既 決 定 の 区 域
	削 除 す る 区 域