


第9号議案 神戸国際港都建設計画地区計画の変更 計画図
(潤和山の手台地区地区計画)

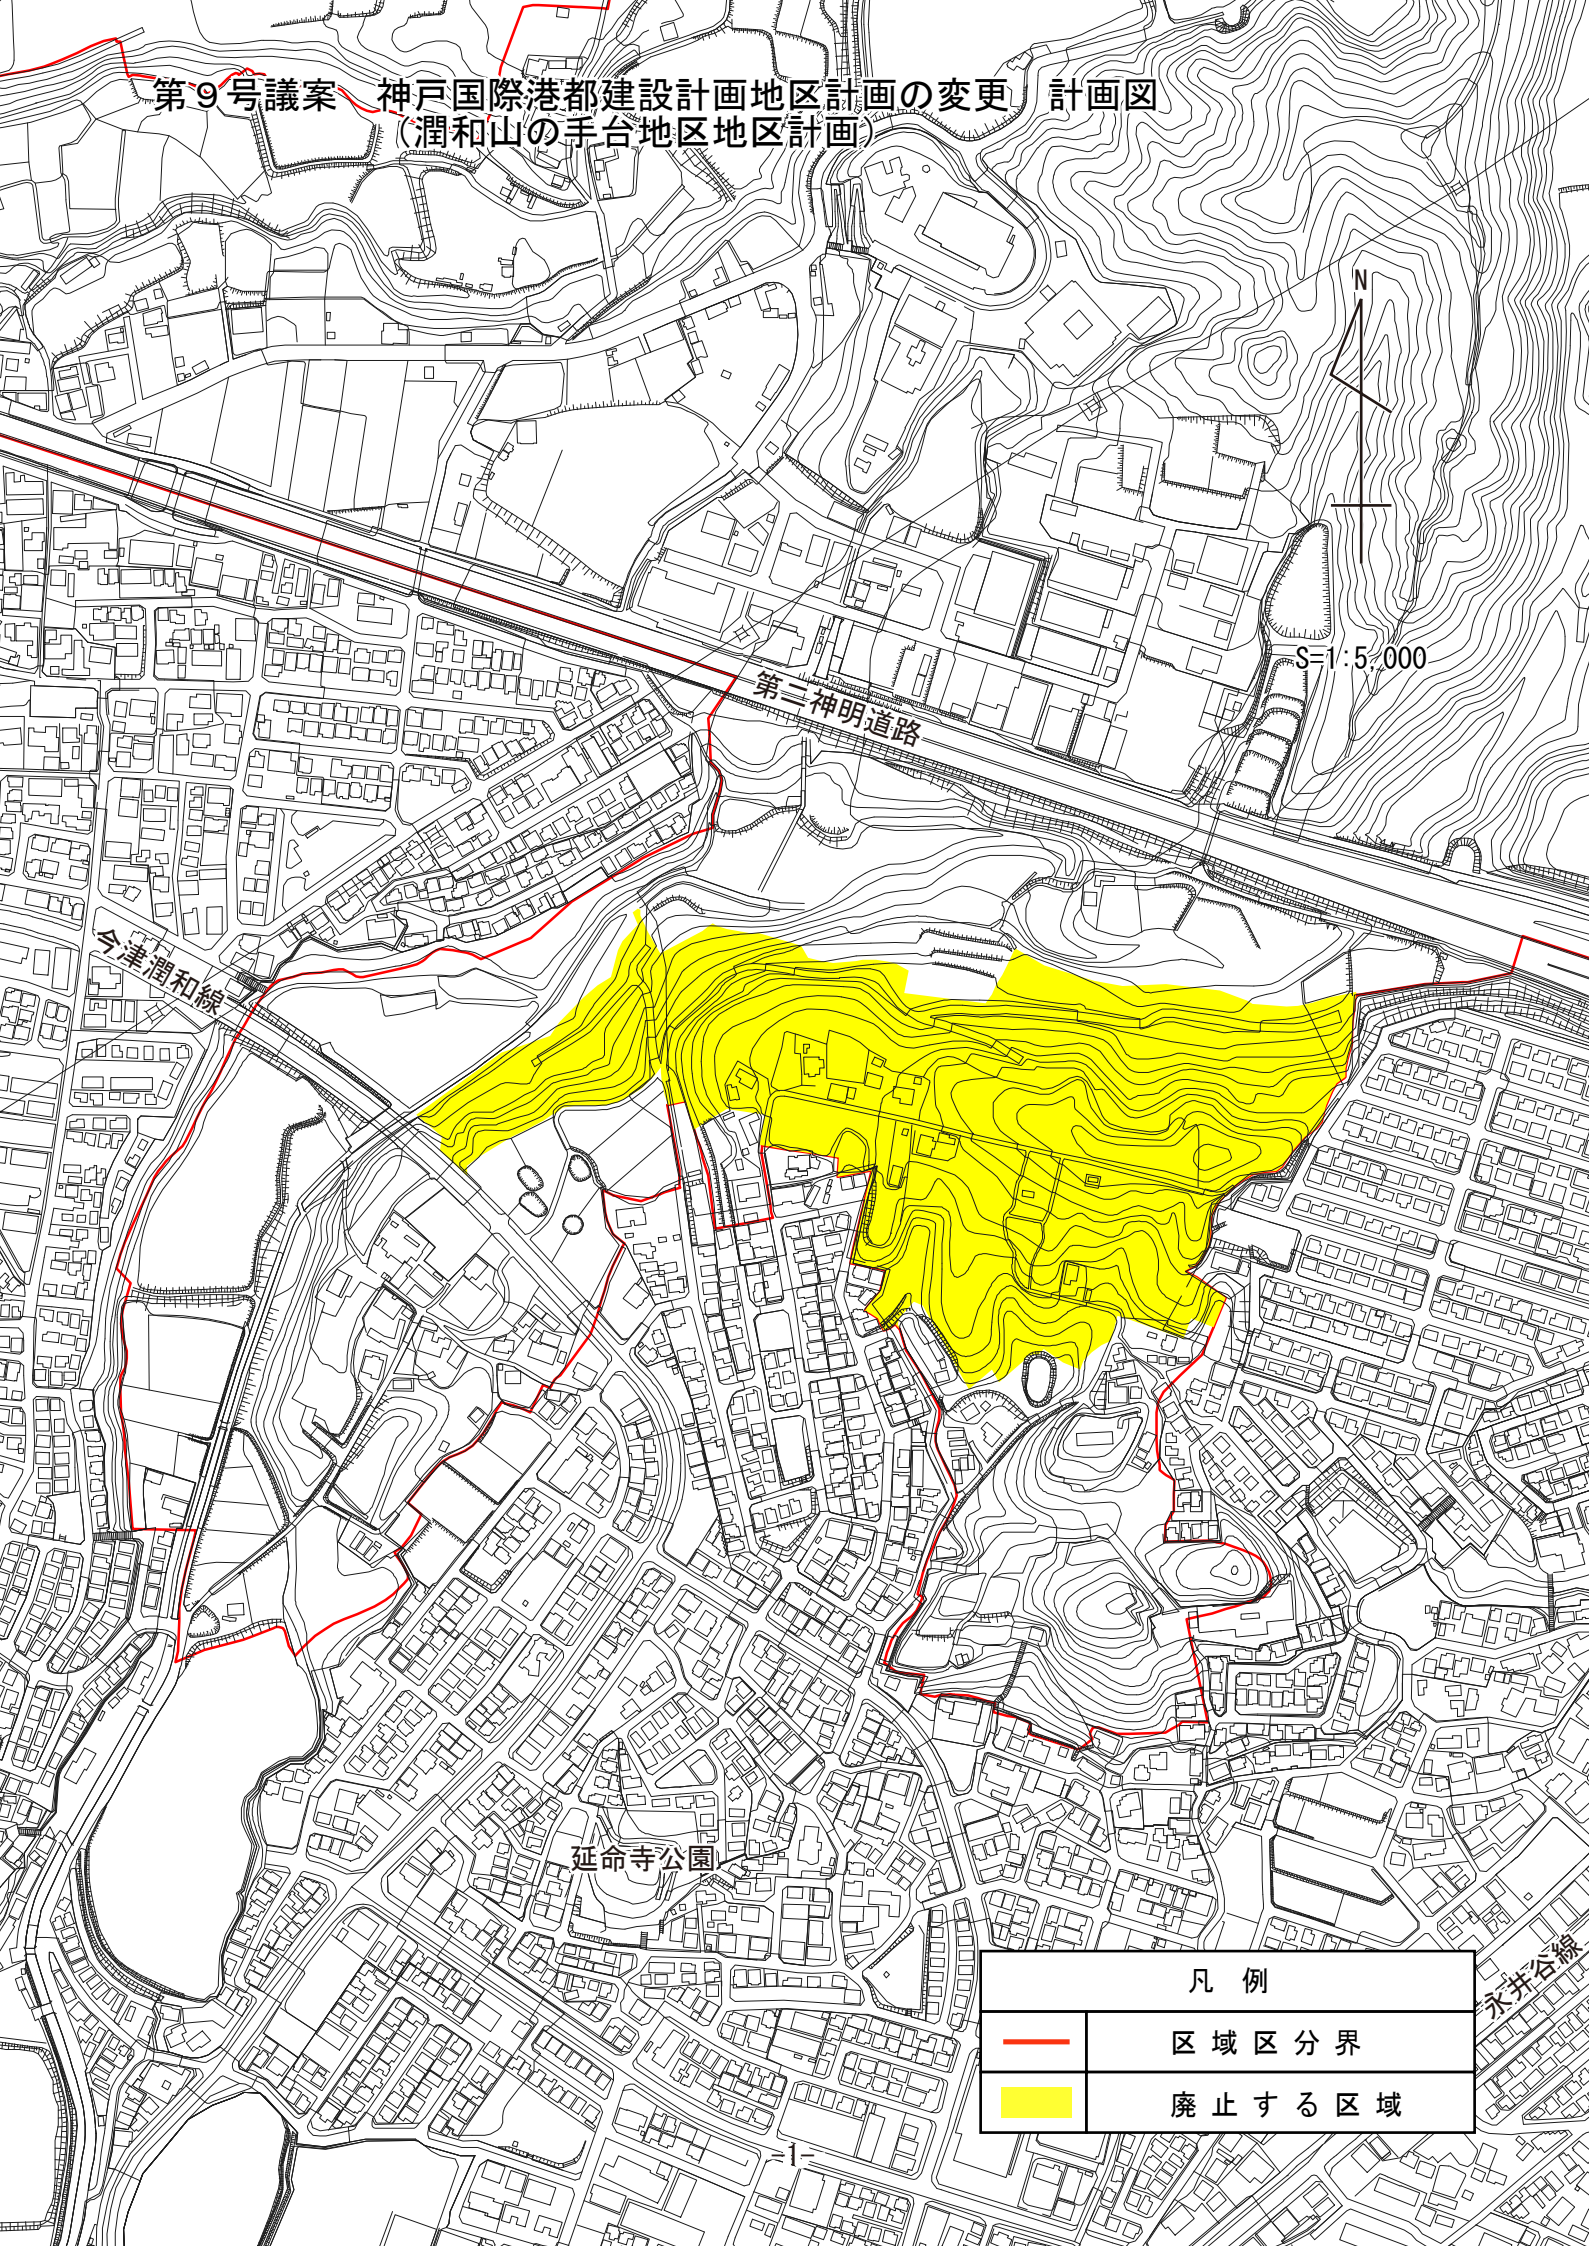

凡 例



区域区分界



廃止する区域