


スペースシアター略図面

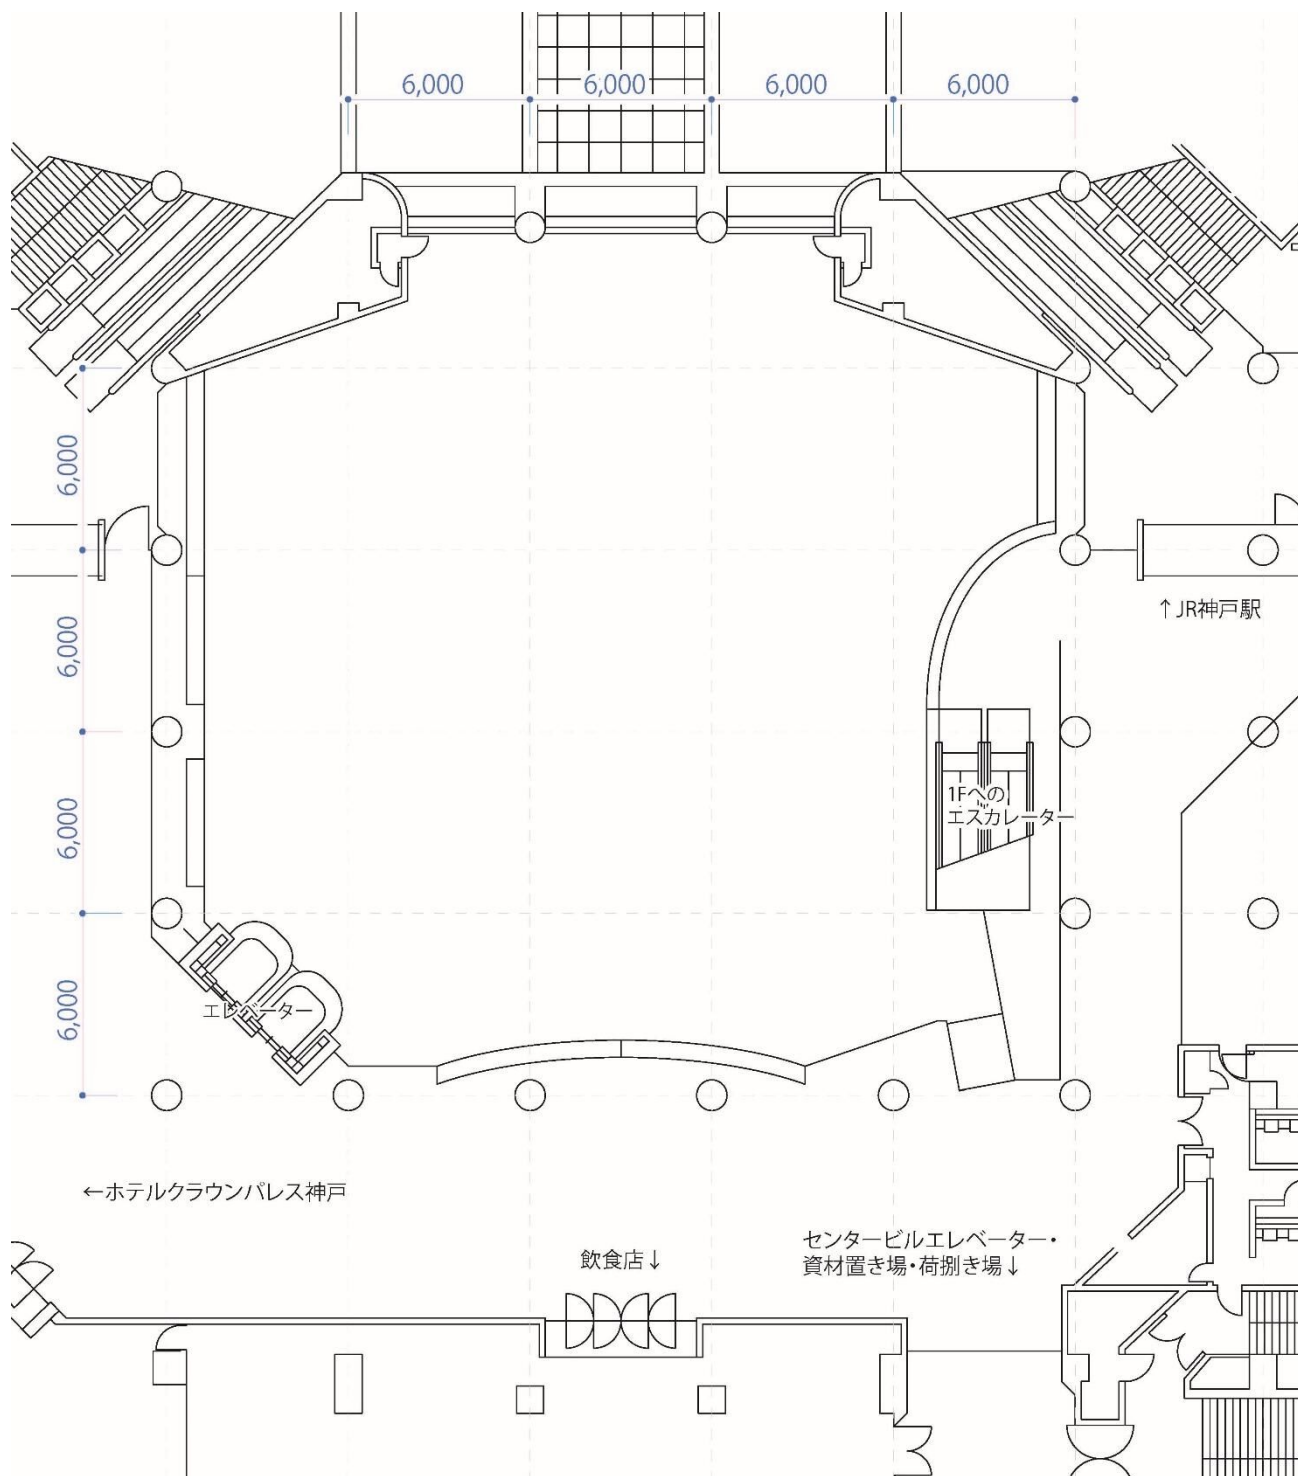

面積 655 m²