


位置図

- ・表示内容は指定申請時のものであり、現況と相違している場合があります。
- ・実際の幅員、延長が指定と異なる場合、復元等が必要となりますので、窓口でご相談ください。
- ・指定区域の一部が廃止済の場合がありますので、ご注意ください。

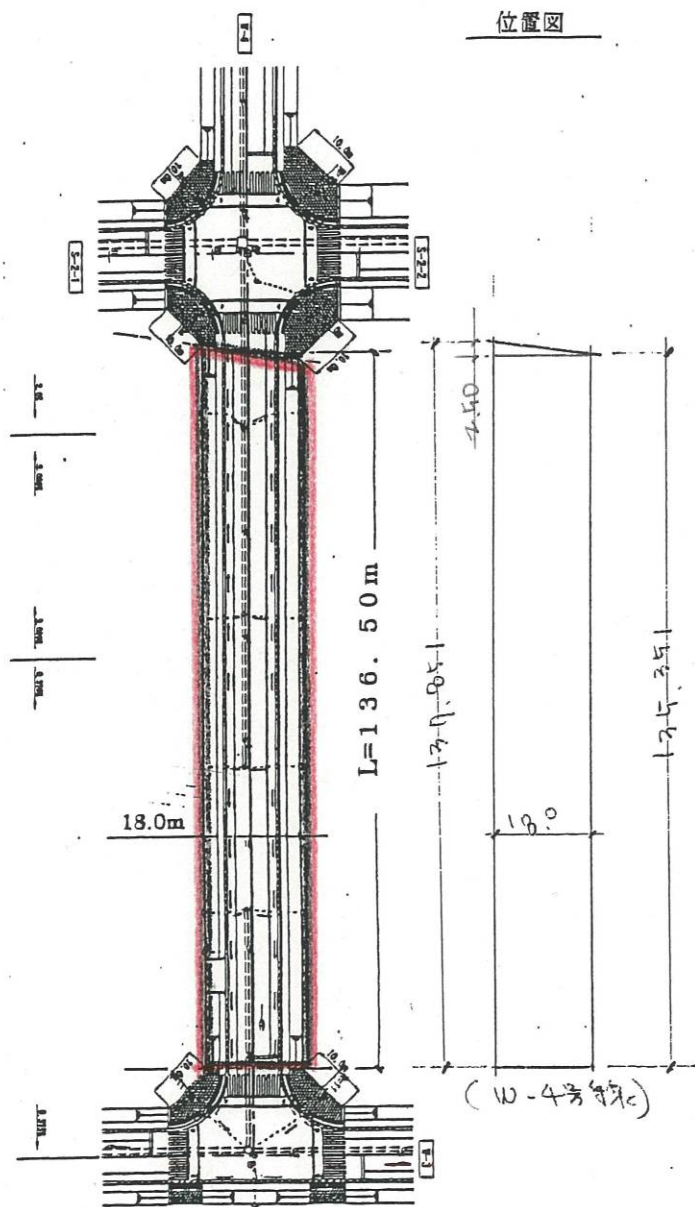


W-4号線平面図

(求積)

② W-4号線
 $2.5 \times 18.0 / 2 = 22.5$
 $135.351 \times 18.0 = 2436.318$

③ A-3-2号線
 $208.4 \times 12.7 = 2645.08$

合計 5313.89 m²

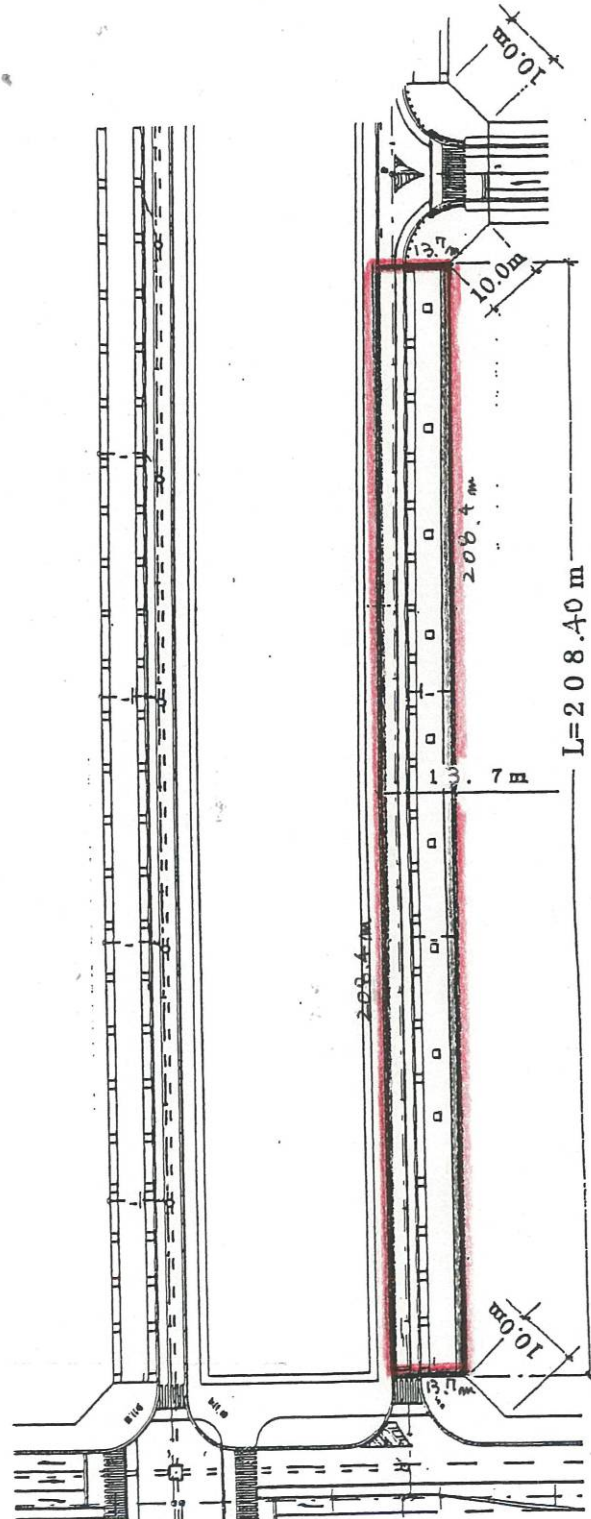

A-3-2号線平面図

- ・表示内容は指定申請時のものであり、現況と相違している場合があります。
- ・実際の幅員、延長が指定と異なる場合、復元等が必要となりますので、窓口でご相談ください。
- ・指定区域の一部が廃止済の場合がありますので、ご注意ください。