



図 $S=1/2500$

$$S=1/250$$


- ・表示内容は指定申請時のものであり、現況と相違している場合があります。
- ・実際の幅員、延長が指定と異なる場合、復元等が必要となりますので、窓口でご相談ください。
- ・指定区域の一部が廃止済の場合がありますので、ご注意ください。

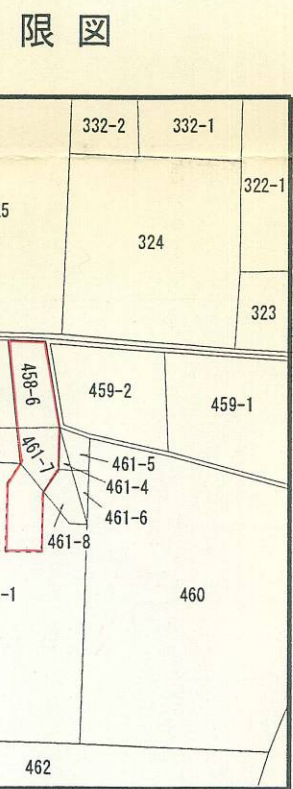


神戸地方法務局明石支局備付
平成 14 年 11 月 15 日転写
測量士

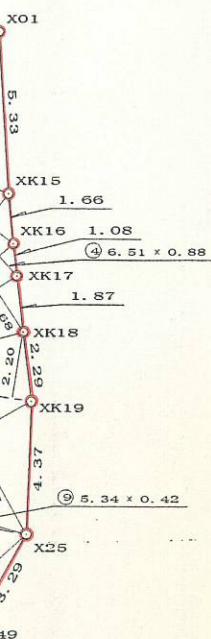

地番	道 路		
NO.	底 辺	高 さ	倍 面 積
1	12.11	4.76	57.6436
2	12.11	2.24	27.1264
3	7.61	1.16	8.8276
4	6.51	0.88	5.7288
5	5.97	1.68	10.0296
6	5.56	2.20	12.2320
7	6.03	3.44	20.7432
8	6.03	3.76	22.6728
9	5.34	0.42	2.2428
10	5.27	3.12	16.4424
11	5.27	2.73	14.3871
12	6.84	4.30	29.4120
13	10.17	2.07	21.0519
14	10.17	4.36	44.3412
		倍 面 積	292.8814
		面 積	146.44070
		地 積	146.44 m

- ・表示内容は指定申請時のものであり、現況と相違している場合があります。
- ・実際の幅員、延長が指定と異なる場合、復元等が必要となりますので、窓口でご相談ください。
- ・指定区域の一部が廃止済の場合がありますので、ご注意ください。

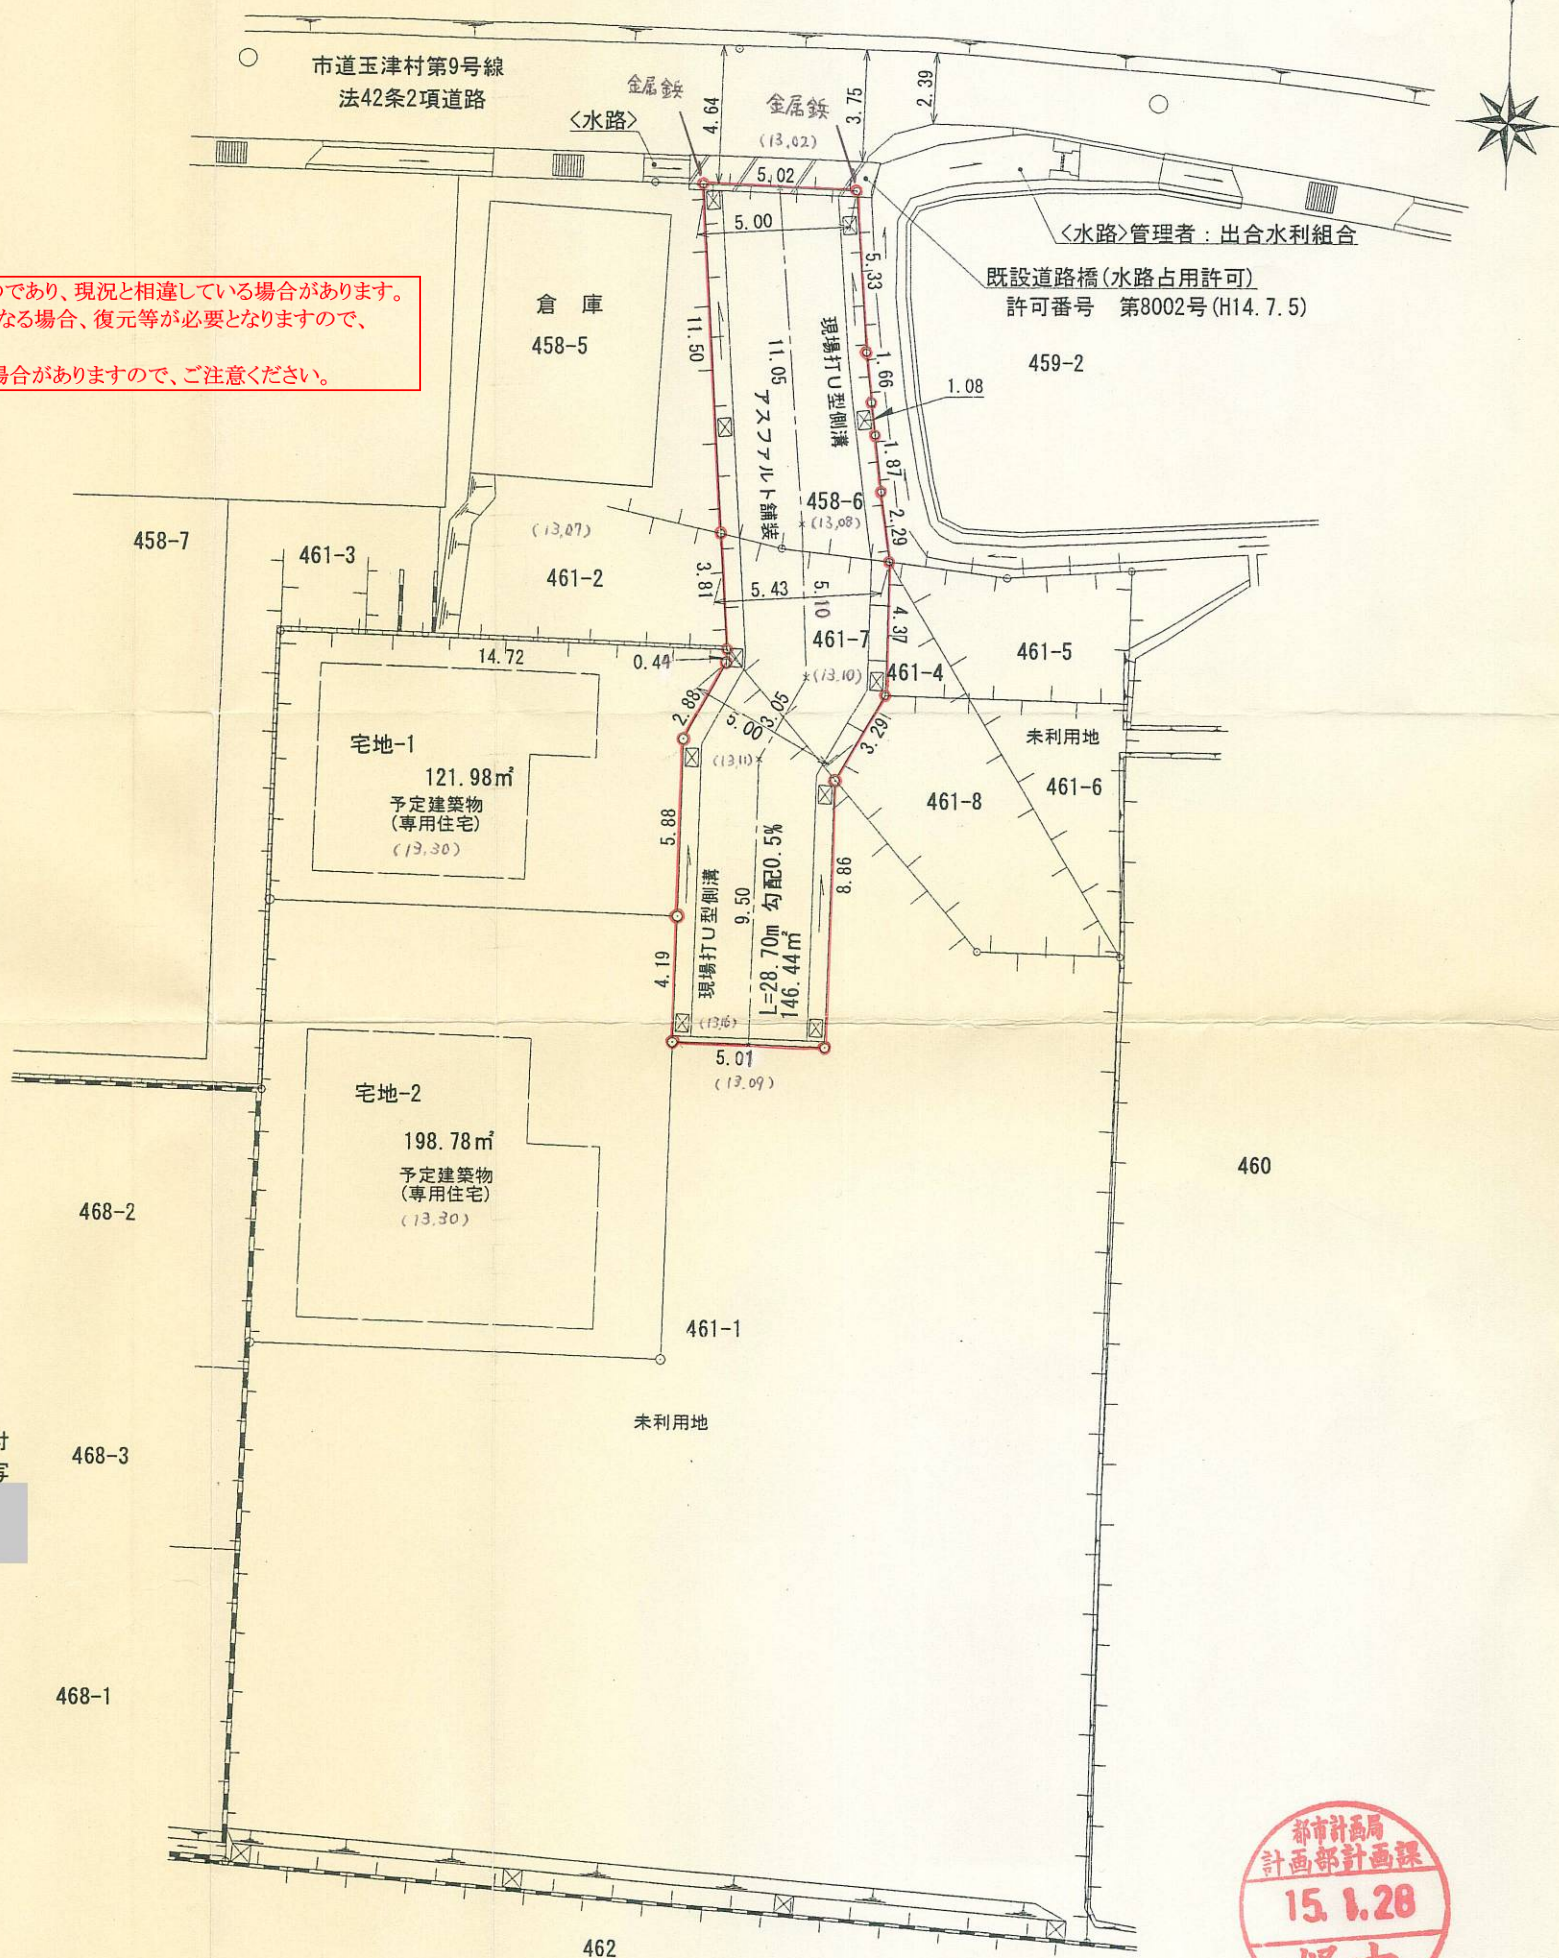

都市計画局
計画部計画課
15.1.28
經由

$$S=1/50$$

A-A断面

