



2500)

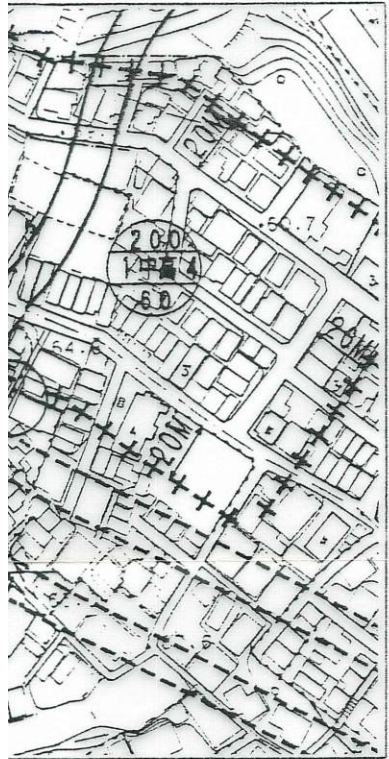


字限図

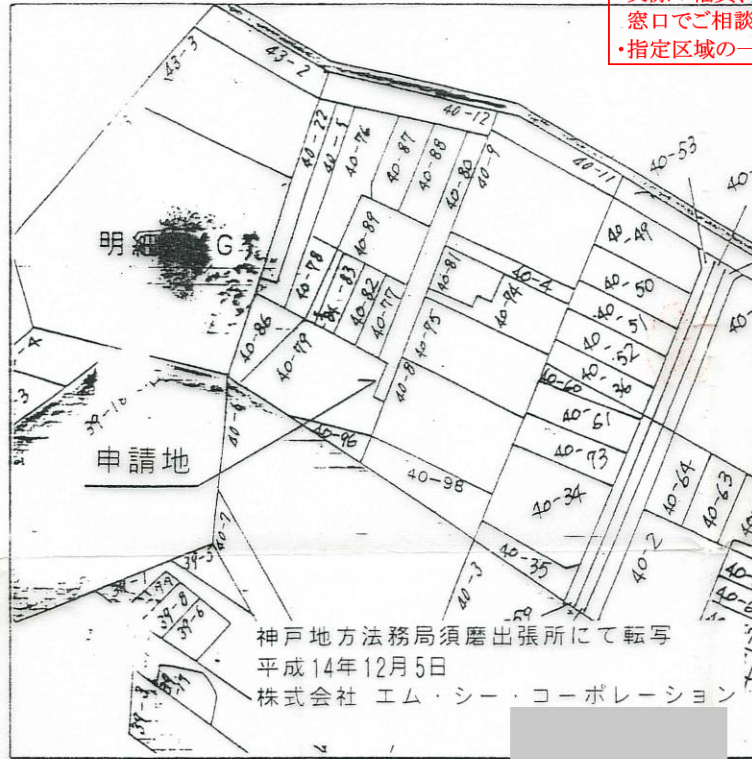


・表示内容は指定申請時のものであり、現況と相違している場合があります。
・実際の幅員、延長が指定と異なる場合、復元等が必要となりますので、窓口でご相談ください。
・指定区域の一部が廃止済の場合がありますので、ご注意ください。


=1:200)

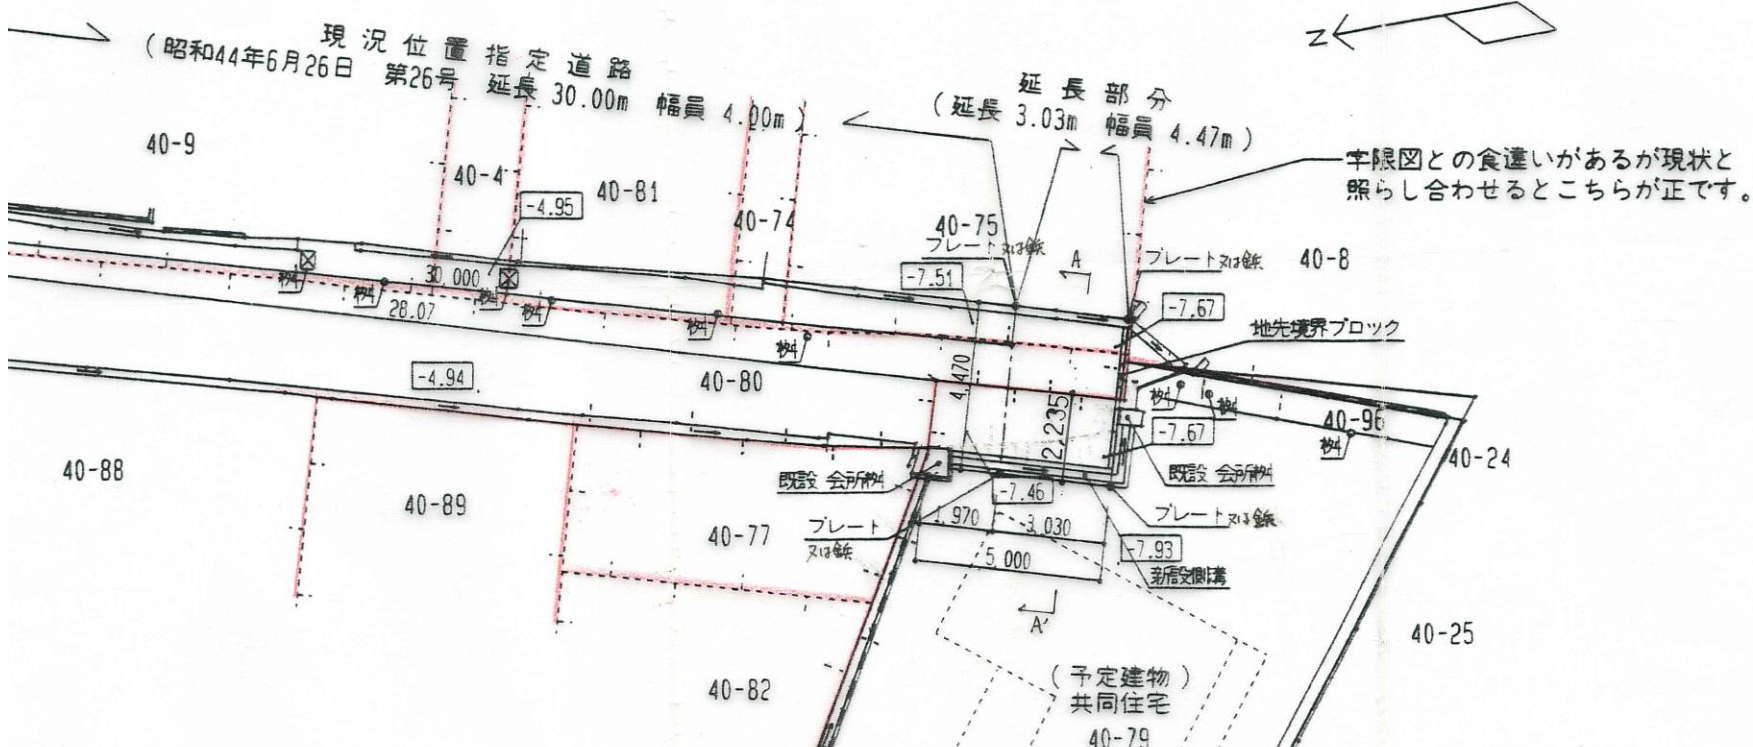

:50)

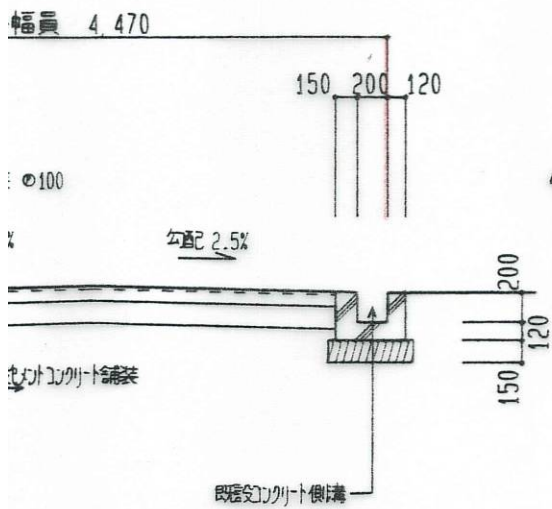

求積図 (S=1:100)

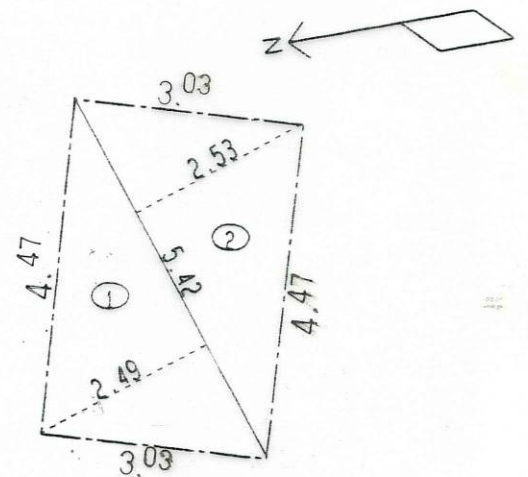

・表示内容は指定申請時のものであり、現況と相違している場合があります。
・実際の幅員、延長が指定と異なる場合、復元等が必要となりますので、窓口でご相談ください。
・指定区域の一部が廃止済の場合がありますので、ご注意ください。

番号	底 辺	高 さ	倍 面 積	面 積
1	5.42	2.49	13.4958	6.7479
2	5.42	2.53	13.7126	6.8563
合 計				13.6042
敷地面積				13.60 m ²