
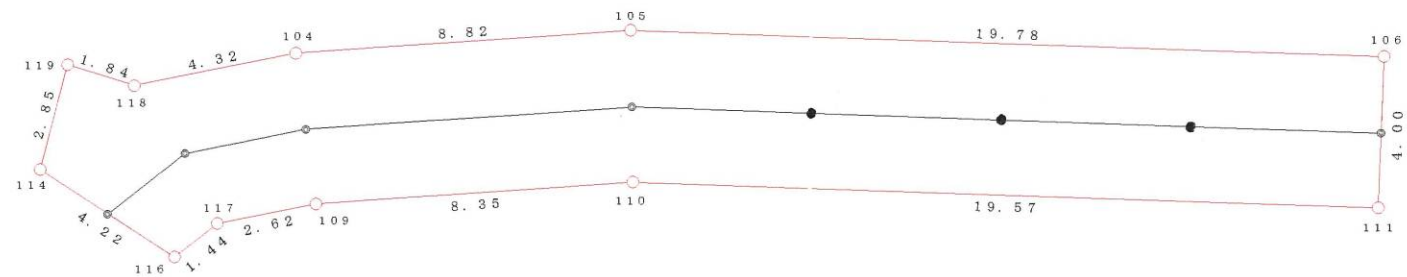


[位置指定]H15-011-3

・表示内容は指定申請時のものであり、現況と相違している場合があります。
・実際の幅員、延長が指定と異なる場合、復元等が必要となりますので、
窓口でご相談ください。
・指定区域の一部が廃止済の場合がありますので、ご注意ください。

道路求積図 S = 1 / 2 0 0

神戸市灘区一王山町5番110 他7筆

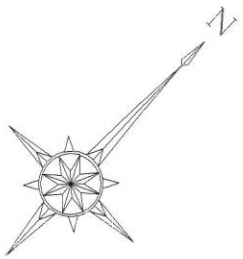

座標求積表

地番	NO	標識	X	Y	辺長	測線
道路	106 (	)	124.025	122.908		
	105 (	)	111.169	107.870	19.78	106- 105
	104 (	)	104.775	101.793	8.82	105- 104
	118 (	)	101.280	99.247	4.32	104- 118
	119 (	)	100.493	97.580	1.84	118- 119
	114 (	)	97.977	98.927	2.85	119- 114
	116 (	)	98.661	103.093	4.22	114- 116
	117 (	)	100.083	103.326	1.44	116- 117
	109 (	)	102.209	104.873	2.62	117- 109
	110 (	)	108.263	110.626	8.35	109- 110
	111 (	)	120.983	125.508	19.57	110- 111
	106 (	)	124.025	122.908	4.00	111- 106
		倍面積	278.838055	m ²		
		面積	139.4190275	m ²	地積	139.41 m ²
		坪数	42.1742			

・表示内容は指定申請時のものであり、現況と相違している場合があります。
・実際の幅員、延長が指定と異なる場合、復元等が必要となりますので、
窓口でご相談ください。
・指定区域の一部が廃止済の場合がありますので、ご注意ください。

作成 平成15年 2月25日

神戸市灘区灘南通5丁目4番20号

有限会社 誠和建築設計

電話 078-802-3871