


・表示内容は指定申請時のものであり、現況と相違している場合があります。
・実際の幅員、延長が指定と異なる場合、復元等が必要となりますので、窓口でご相談ください。
・指定区域の一部が廃止済の場合がありますので、ご注意ください。

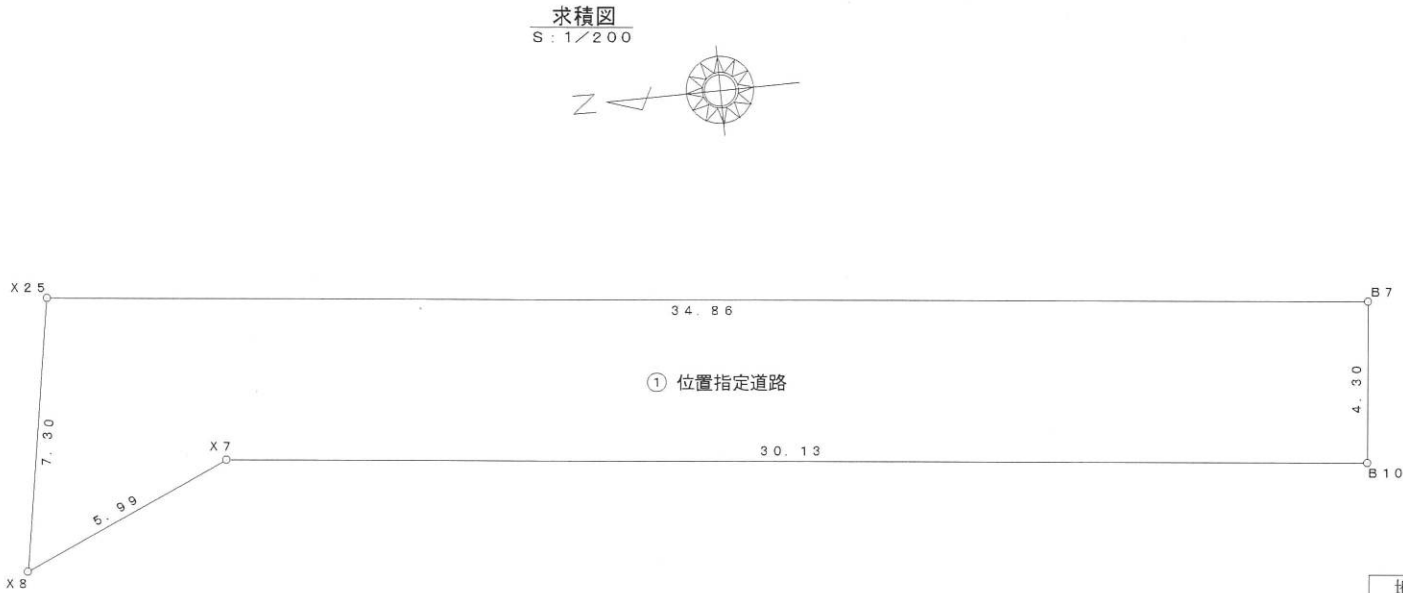

地 番	① 位置指定道路				
NO	X _n	Y _n	Y _{n+1} -Y _{n-1}	X _n ・(Y _{n+1} -Y _{n-1})	
X25	545.733	526.955	3.631	1981.556523	
B7	511.055	523.378	-7.855	-4014.337025	
B10	511.496	519.100	-1.186	-606.634256	
X7	541.474	522.192	0.647	350.333678	
X8	546.945	519.747	4.763	2605.099035	
合 計				316.017955	
合 計 面 積				158.0089775	
地 積				158.00 m ²	

・表示内容は指定申請時のものであり、現況と相違している場合があります。
・実際の幅員、延長が指定と異なる場合、復元等が必要となりますので、窓口でご相談ください。
・指定区域の一部が廃止済の場合がありますので、ご注意ください。

図 名	道路求積図
申 請 地 番	神戸市垂水区五色山6丁目1939番1、1939番16
作 成 年 月 日	平成15年5月15日
縮 尺	1 / 200
作 成 者	明石市東仲ノ町3番41号 - 201号 空間考房有限公司 078-915-1020