


・表示内容は指定申請時のものであり、現況と相違している場合があります。
・実際の幅員、延長が指定と異なる場合、復元等が必要となりますので、窓口でご相談ください。
・指定区域の一部が廃止済の場合がありますので、ご注意ください。

 

敷地境界線

291-1

(予定建築物)
一戸建ての住宅

(予定建築物)
一戸建ての住宅


290-3

勾配0.4%

道路縦断面図 1/100

凡例

- 申請する道路の位置(朱書)
- 地番界
- 敷地界
- 予定建築物
- 側溝

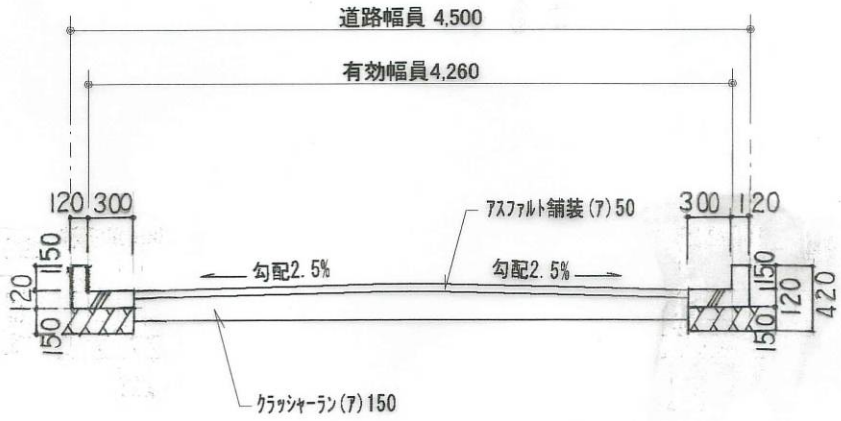

道路横断面図 1/50

道路境界線

法42条1項1号道路
国道43号線

側溝 6,000

・表示内容は指定申請時のものであり、現況と相違している場合があります。
・実際の幅員、延長が指定と異なる場合、復元等が必要となりますので、窓口でご相談ください。
・指定区域の一部が廃止済の場合がありますので、ご注意ください。