


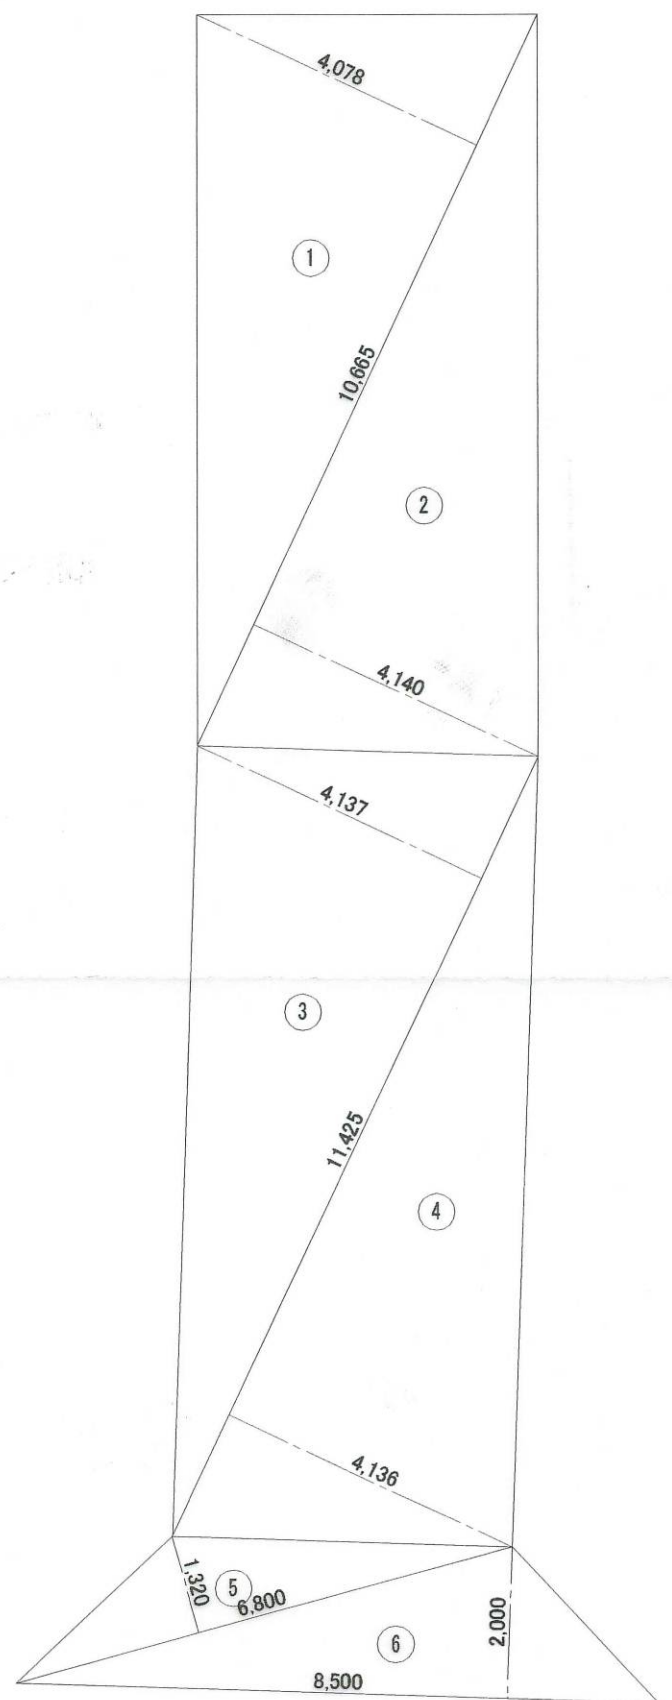

道路面積求積図 1/100

1	10.665	$\times 4.078 \div 2 =$	21.745
2	10.665	$\times 4.140 \div 2 =$	22.076
3	11.425	$\times 4.137 \div 2 =$	23.632
4	11.425	$\times 4.136 \div 2 =$	23.627
5	6.800	$\times 1.320 \div 2 =$	4.488
6	8.500	$\times 2.000 \div 2 =$	8.500
		合計	104.06m

道路図 (平面図) 1/100

- ・表示内容は指定申請時のものであり、現況と相違している場合があります。
- ・実際の幅員、延長が指定と異なる場合、復元等が必要となりますので、窓口でご相談ください。
- ・指定区域の一部が廃止済の場合がありますので、ご注意ください。