


[位置指定]H15-026-3

・表示内容は指定申請時のものであり、現況と相違している場合があります。
・実際の幅員、延長が指定と異なる場合、復元等が必要となりますので、
窓口でご相談ください。
・指定区域の一部が廃止済の場合がありますので、ご注意ください。

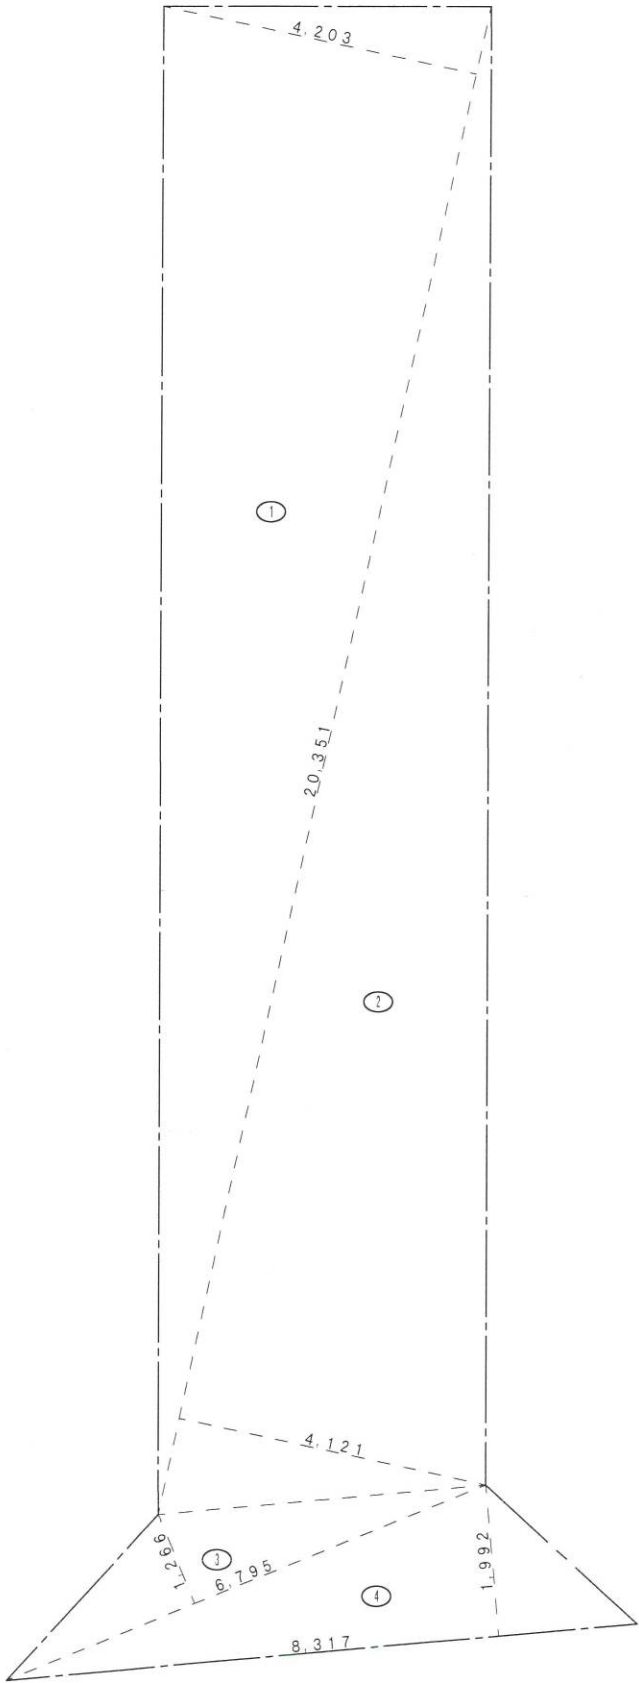

敷地求積表

番号	底 辺	高 さ	倍 面 積	面 積
1	20.351	4.203	85.535253	42.7676265
2	20.351	4.121	83.866471	41.9332355
3	6.795	1.266	8.602470	4.3012350
4	8.317	1.992	16.567464	8.2837320
合 計				97.2858290
敷 地 面 積				97.28m ²

・表示内容は指定申請時のものであり、現況と相違している場合があります。
・実際の幅員、延長が指定と異なる場合、復元等が必要となりますので、
窓口でご相談ください。
・指定区域の一部が廃止済の場合がありますので、ご注意ください。